


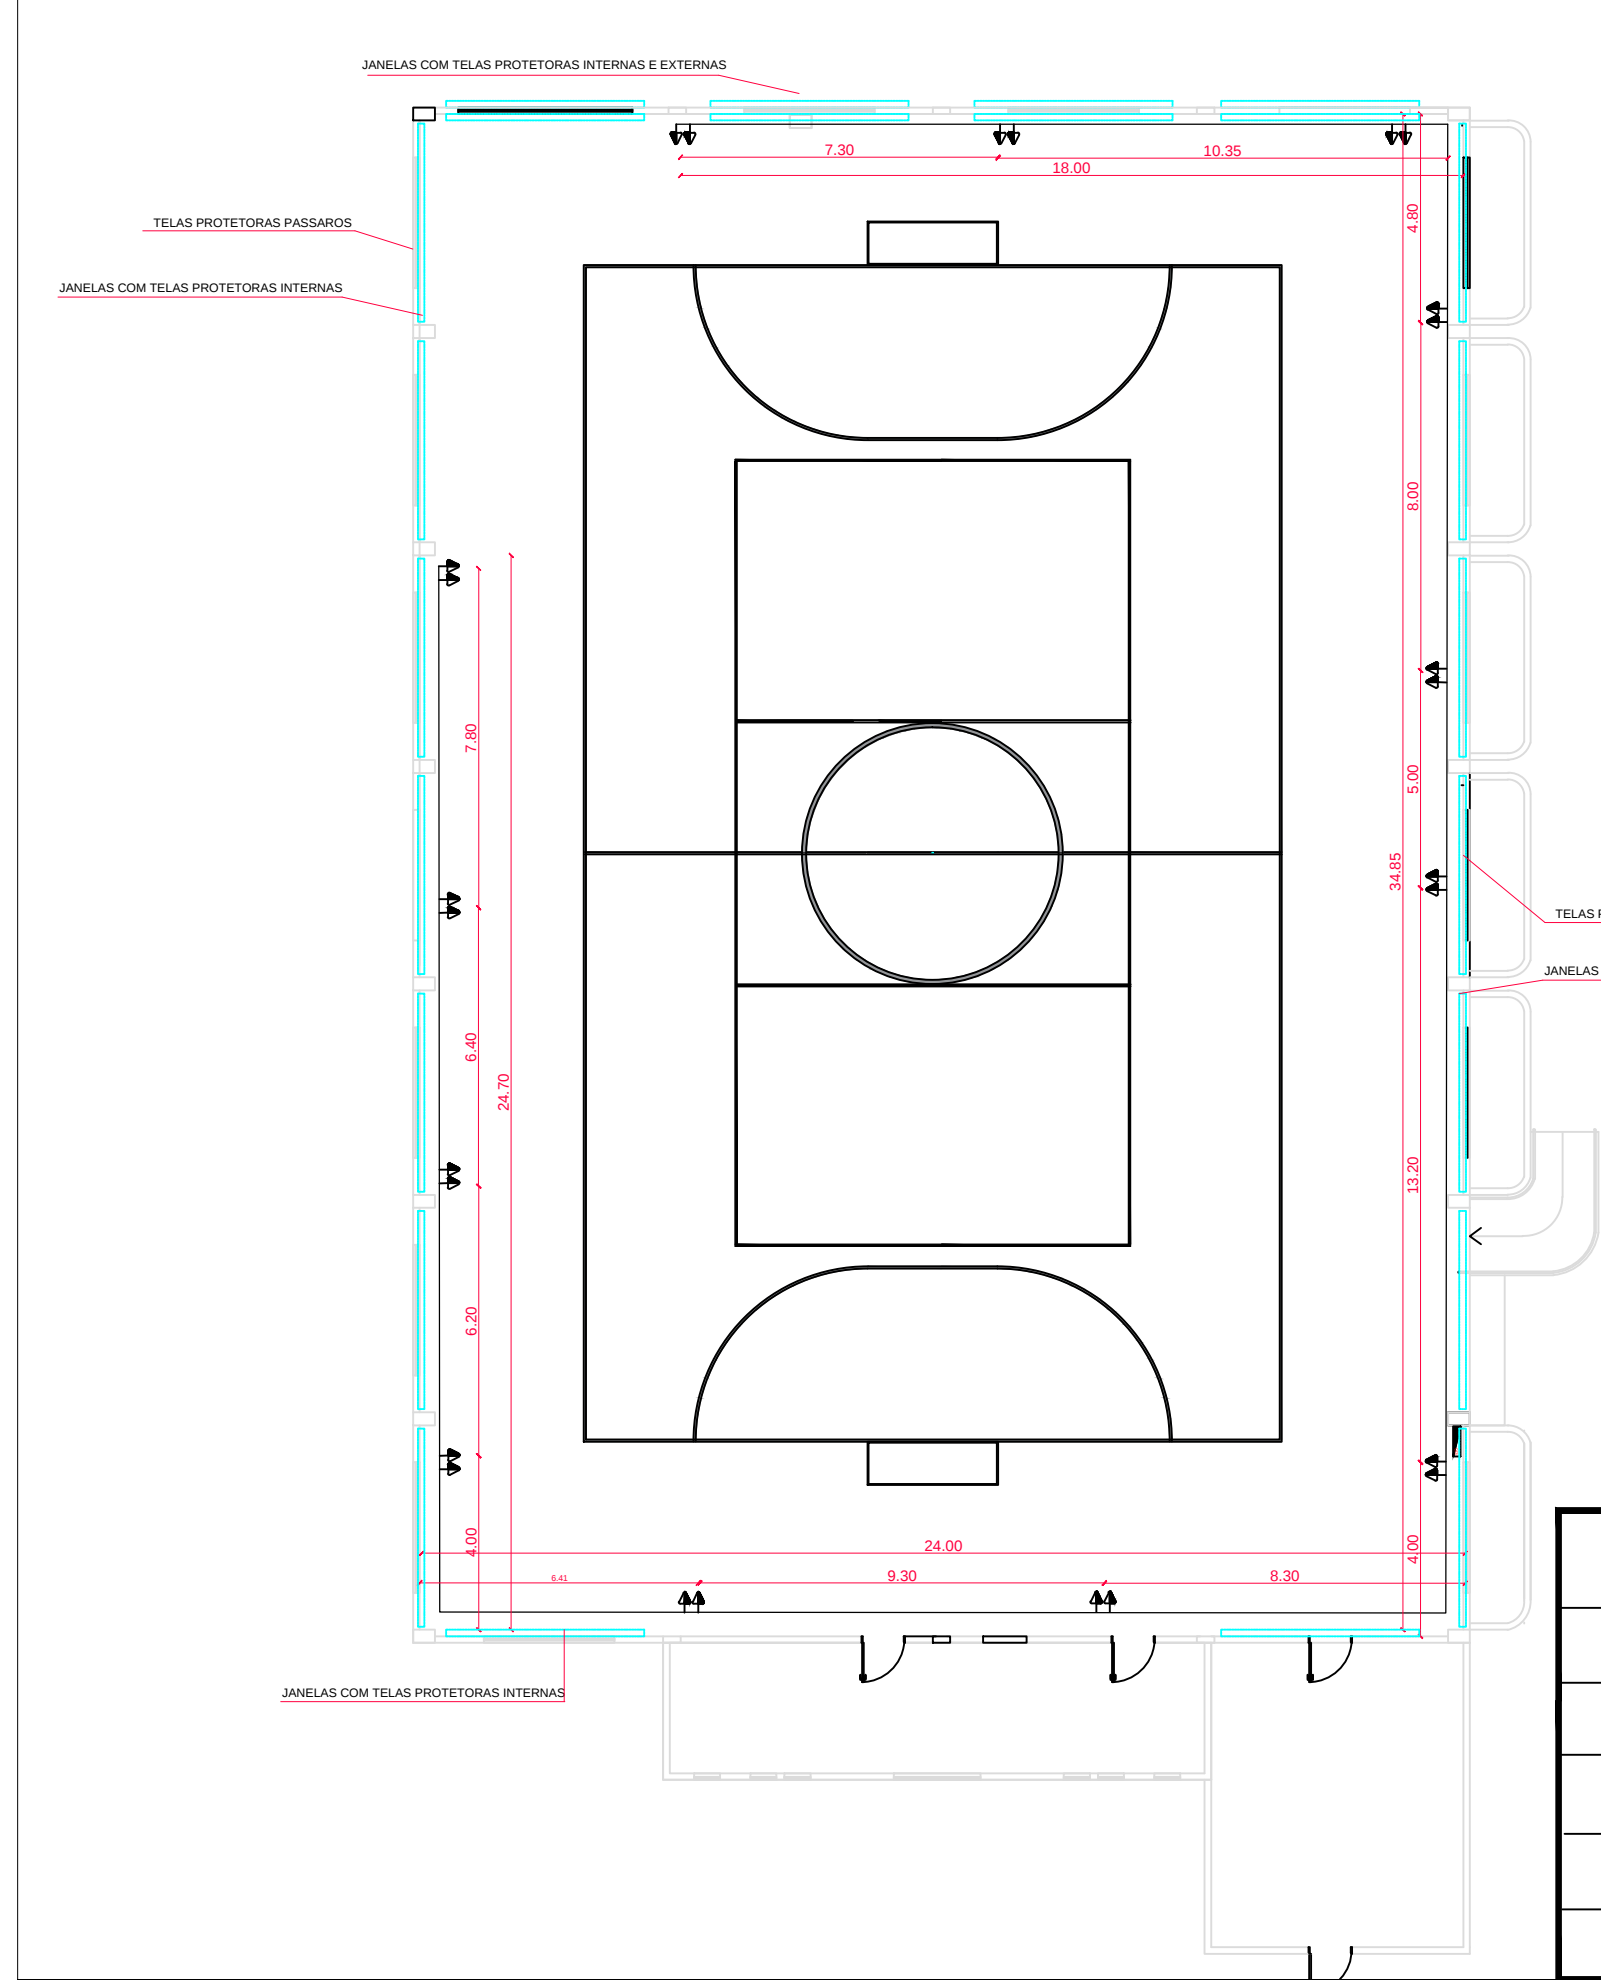

QUADRO DE DISTRIBUIÇÃO 1 (220/380V)						
QUADRO DE CARGAS						
CIRCUITO	TOMADAS	POTÊNCIA	DISJUNTOR	CONDUTOR	TENSÃO	FINALIDADE
	100W	(W)	(A)	(mm²)	(V)	
1	13	1.300,0	25	4,0	220	Tomadas
2	13	1.300,0	25	4,0	220	Tomadas
LEGENDAS						
SIMBOLOGIA	DESCRIÇÃO					
	CAIXA DE DISTRIBUIÇÃO GERAL					
	CAIXA DE PASSAGEM					
	TOMADA MÉDIA INST. Á 1,30 m DO PISO ACABADO					
CORES DOS FIOS	NEUTRO - AZUL CLARO					
	FASE - VERMELHO OU MARROM					
	TERRA - VERDE OU VERDE COM AMARELO					
OBSERVAÇÕES:						
1. SEÇÃO DO CONDUTOR 4,00 mm²						
3. TOMADA CONSIDERAR 100W						

PREFEITURA MUNICIPAL DE FREDERICO WESTPHALEN			
PROJETO	GINASIO EMEF MARIA FALCON		
LOCAL	RUA 28 DE FEVEREIRO, Nº 236		
ASSUNTO	PLANTAS PONTOS TOMADAS, INDICAÇÃO TELAS		
OBSERVAÇÃO:	TODAS E QUAISQUER DÚVIDAS NA INTERPRETAÇÃO DESTES PROJETO, DEVEM SER SOLICITADAS AOS AUTORES. NÃO SERÃO ACEITAS EXECUÇÕES EM DESACORDO COM O PROJETO GRÁFICO DESTA PRANCHA SEM A DEVIDA AUTORIZAÇÃO.		
PROJETO:	SECRETÁRIO:		

PRANCHA:

03/03

DATA:

JULHO/2026