



DETALHAMENTO DE SINALIZAÇÃO VERTICAL EM ZONA URBANA

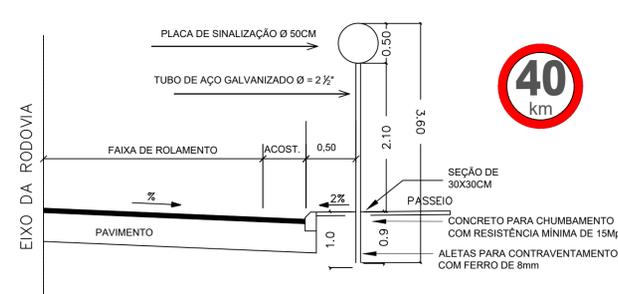


ESPECIFICAÇÃO
 PLACAS DE REGULAMENTAÇÃO - VELOCIDADE MÁXIMA PERMITIDA (R-19), CONFECCIONADAS EM CHAPAS METÁLICAS DE 1,25mm DE ESPESSURA, SENDO NA PARTE POSTERIOR PINTADA NA COR PRETA, NA PARTE FRONTAL ADESIVADAS EM PELÍCULAS REFLETIVAS, SENDO AINDA FIXADAS COM PARAFUSOS TIPO FRANCÊS DE 3/8 3"

FUNDO
 PELÍCULA NA COR BRANCA
 BORDA
 PELÍCULA NA COR VERMELHA
 LEGENDA
 PELÍCULA NA COR PRETA

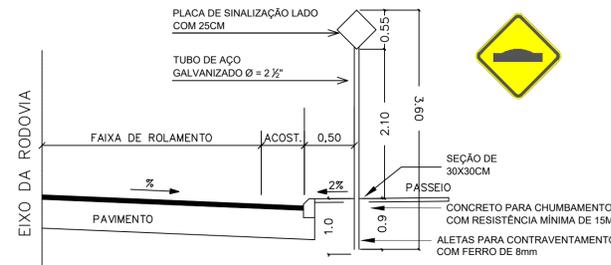


ESPECIFICAÇÃO
 PLACAS TIPO SINALIZAÇÃO - LOMBADA (A-18), CONFECCIONADAS EM CHAPAS METÁLICAS DE 1,25mm DE ESPESSURA, SENDO NA PARTE POSTERIOR PINTADA NA COR PRETA, NA PARTE FRONTAL ADESIVADAS EM PELÍCULAS REFLETIVAS, SENDO AINDA FIXADAS COM PARAFUSOS TIPO FRANCÊS DE 3/8 3"

FUNDO
 PELÍCULA NA COR AMARELA
 BORDA
 PELÍCULA NA COR PRETA
 LEGENDA
 PELÍCULA NA COR PRETA

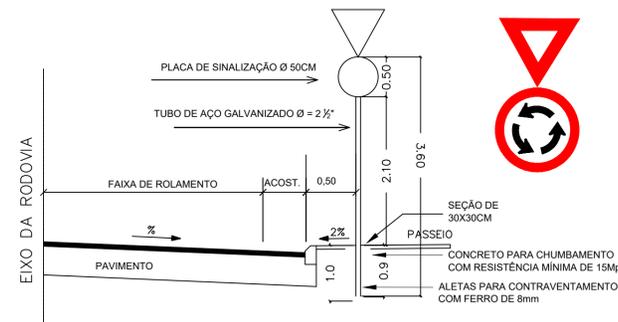

ESPECIFICAÇÃO
 PLACAS DE REGULAMENTAÇÃO - SENTIDO OBRIGATORIO DE ROTATORIA E DE A PREFERENCIA (R-2 + R-33), CONFECCIONADAS EM CHAPAS METÁLICAS DE 1,25mm DE ESPESSURA, SENDO NA PARTE POSTERIOR PINTADA NA COR PRETA, NA PARTE FRONTAL ADESIVADAS EM PELÍCULAS REFLETIVAS, SENDO AINDA FIXADAS COM PARAFUSOS TIPO FRANCÊS DE 3/8 3"


FUNDO
 PELÍCULA NA COR BRANCA
 BORDA
 PELÍCULA NA COR VERMELHA
 LEGENDA
 PELÍCULA NA COR PRETA

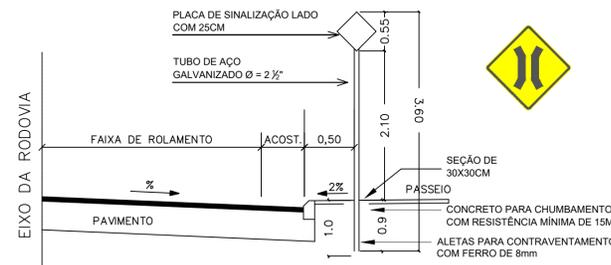


ESPECIFICAÇÃO
 PLACAS TIPO SINALIZAÇÃO - PONTE ESTREITA (A-22), CONFECCIONADAS EM CHAPAS METÁLICAS DE 1,25mm DE ESPESSURA, SENDO NA PARTE POSTERIOR PINTADA NA COR PRETA, NA PARTE FRONTAL ADESIVADAS EM PELÍCULAS REFLETIVAS, SENDO AINDA FIXADAS COM PARAFUSOS TIPO FRANCÊS DE 3/8 3"

FUNDO
 PELÍCULA NA COR AMARELA
 BORDA
 PELÍCULA NA COR PRETA
 LEGENDA
 PELÍCULA NA COR PRETA

DETALHES: ONDULAÇÃO TRANSVERSAL

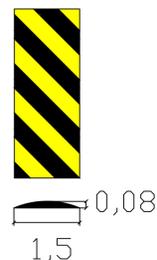

Linha de Bordo - LBO

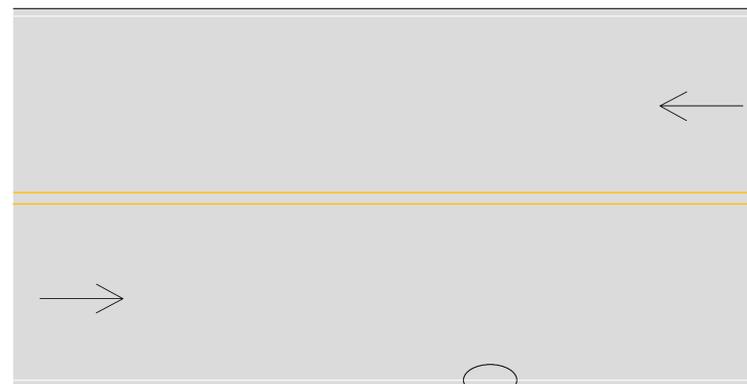

LBO	
VELOCIDADE - v (km/h)	LARGURA DA LINHA - l (m)
v < 80	0.10
v > 80	0.15

Obs.: Pode ser utilizada largura maior, em casos que estudos de engenharia indiquem a necessidade, por questões de segurança.

PREFEITURA MUNICIPAL DE FREDERICO WESTPHALEN/RS

OBRA: PAVIMENTAÇÃO ASFÁLTICA		ESCALA: 1:50
LOCAL: AVENIDA SANTO CAERAN - FREDERICO WESTPHALEN		ÁREA: 37.440,00 m²
Assinatura:	Prefeito Municipal José Alberto Panosso	DETALHE DE SINALIZAÇÃO
RESP. TÉCNICO:	ROBERTA CENTOFANTE Engenheira Civil CREA/RS: 200219	PRANCHA 03
Desenho: Roberto	Unidade(s): (m)	Data: DEZ/2023