
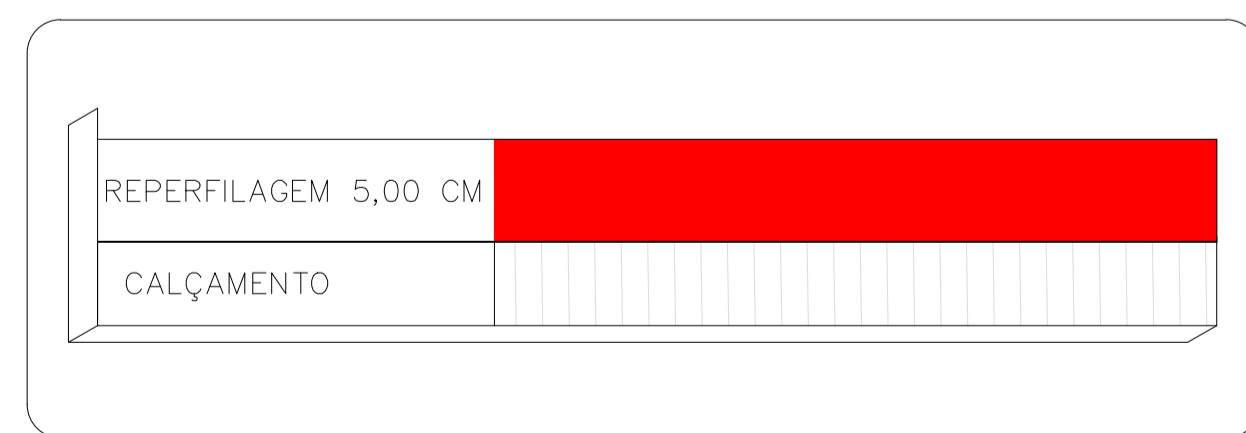


SEÇÃO TRANSVERSAL - TIPO

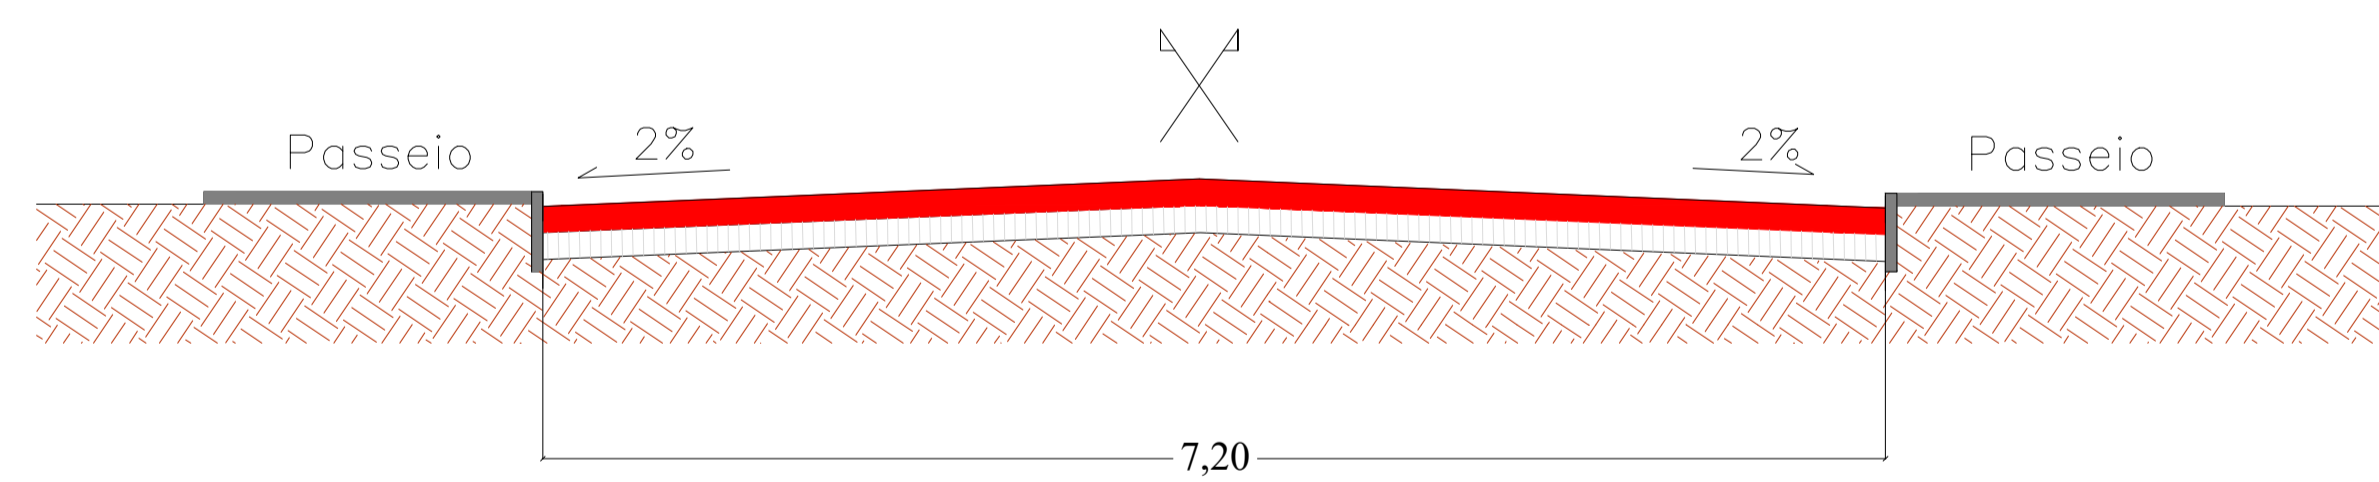

01
DETALHES
ESCALA: 1/200

PREFEITURA MUNICIPAL
DE FREDERICO WESTPHALEN/RS

OBRA: PAVIMENTAÇÃO ASFÁLTICA		ESCALA: 1:500
LOCAL: AVENIDA SANTO CAERAN – FREDERICO WESTPHALEN		ÁREA: 37.440,00 m²
Assinatura:	Prefeito Municipal José Alberto Panosso	PLANTA DE PAVIMENTAÇÃO
RESP. TÉCNICO:	ROBERTA CENTOFANTE Engenheira Civil CREA/RS: 200219	PRANCHA 04
Desenho: Roberto	Unidade(s): (m)	Data: DEZ/2023