




01 Estaqueamento

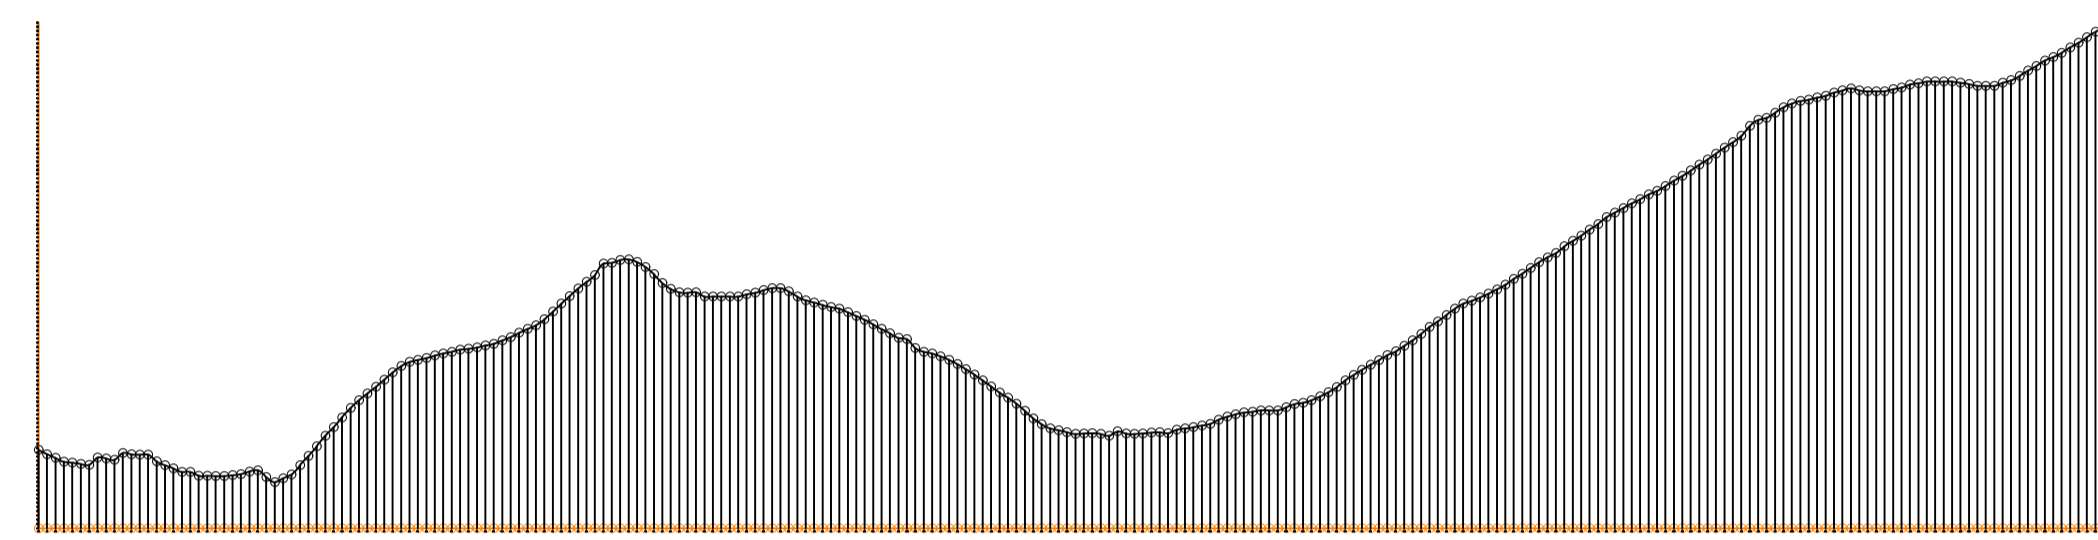

02 Perfil Longitudinal

PREFEITURA MUNICIPAL DE FREDERICO WESTPHALEN/RS

OBRA: PROJETO GEOMÉTRICO - ESTAQUEAMENTO E PERFIL LONGITUDINAL
 LOCAL: AVENIDA SANTO CAERAN - FREDERICO WESTPHALEN

| | | | |
|------------------|---|--------------------|--------------|
| Assinatura: | | ESCALA: | 1:500 |
| PROPRIETÁRIO: | Prefeito Municipal José Alberto Panosso | ÁREA: | 37.440,00 m² |
| Assinatura: | | PROJETO GEOMÉTRICO | |
| RESP. TÉCNICO: | ROBERTA CENTOFANTE Engenheira Civil CREA/RS: 200219 | PRANCHA | 05 |
| Desenho: Roberta | Unidade(s): (m) | Data: | JAN/2024 |