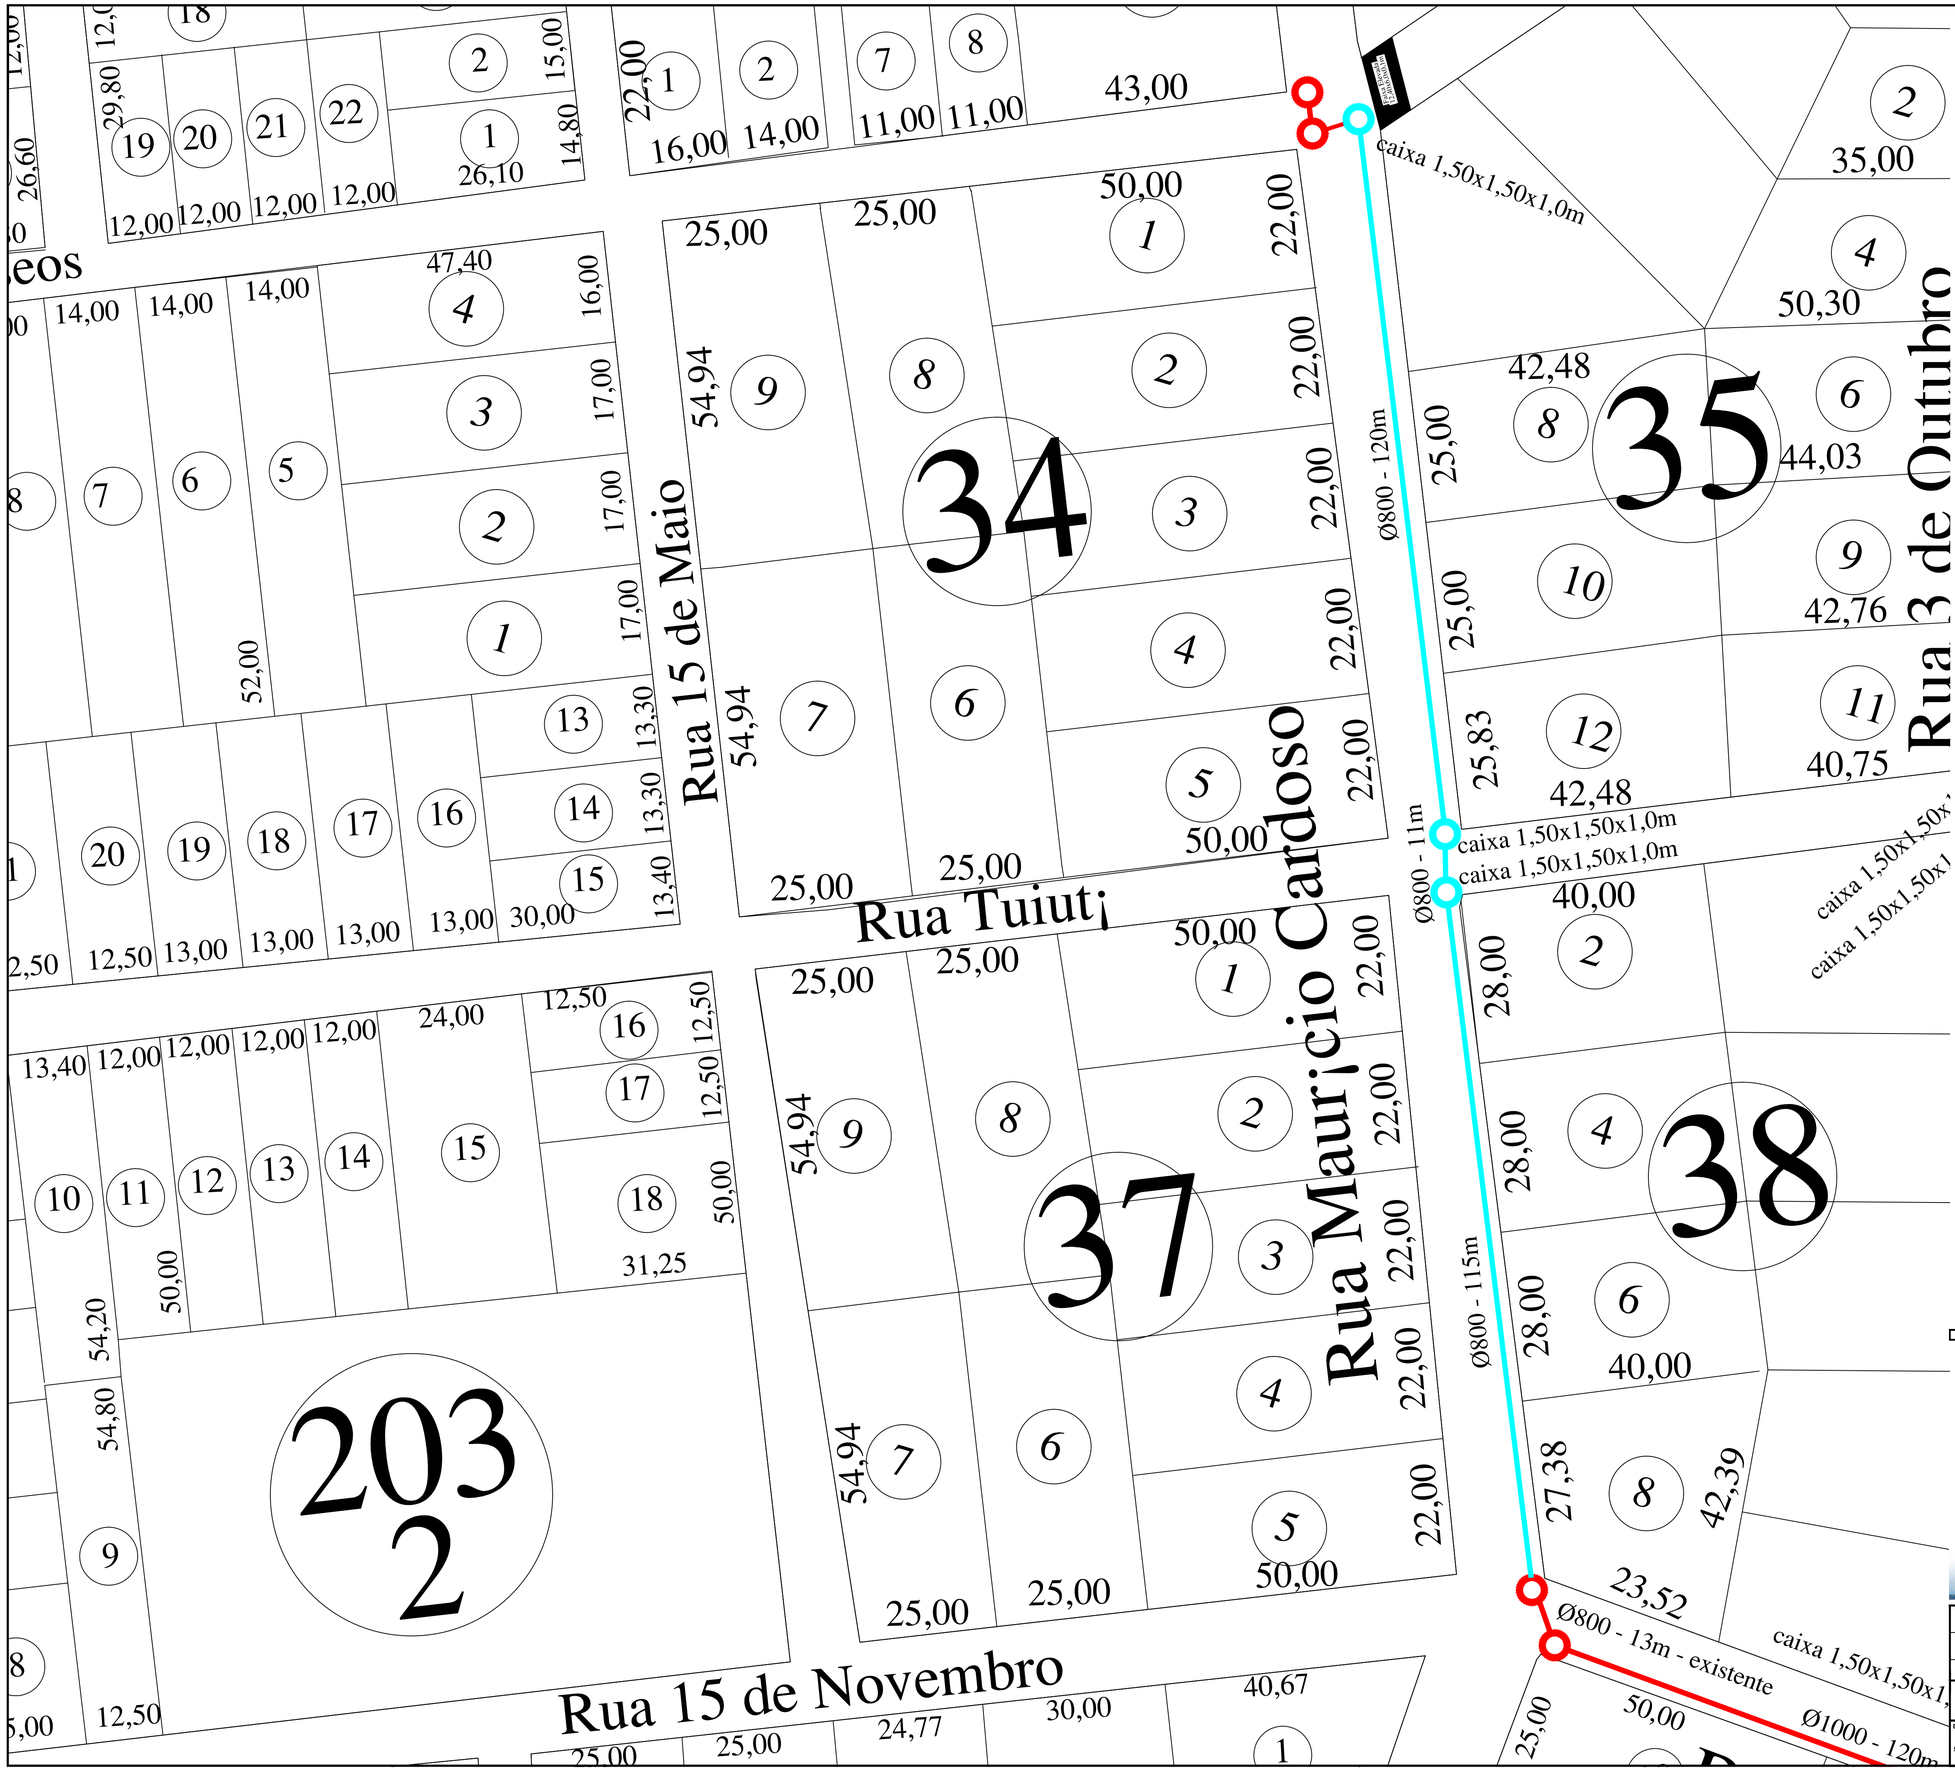

LEGENDA:

- REDE EXISTENTE
- REDE À EXECUTAR

Municipio de Frederico Westphalen
Secretaria de Coordenação e Planejamento
APROVADO
Conforme Informações Apresentadas
Pelo Profissional Responsável Técnico

Servidor Municipal
Responsável Técnico Municipal

PREFEITURA MUNICIPAL DE FREDERICO WESTPHALEN
RUA JOSÉ CAÑELLAS, 258 - CENTRO - CEP 98400-000
FREDERICO WESTPHALEN - RS
FONE: (55) 3744 5050 / FAX (55) 3744 3887
FREDERICOWESTPHALEN@FREDERICOWESTPHALEN.COM.BR

PREFEITURA MUNICIPAL:
ORLANDO GIRARDI
PREFEITO MUNICIPAL

RESPONSÁVEL TÉCNICO:
FÁBIO JULIANO VANZIN
CREA RS 124689-D

Trabalho, respeito e igualdade!

PROJETO	PROJETO DE REDE COLETORA DE ÁGUAS PLUVIAIS
ASSUNTO	PROJETO REDE COLETORA DE ÁGUAS PLUVIAIS
LOCAL	RUA MAURÍCIO CARDOSO - TRECHO ENTRE RUAS CAMPOS ELÍSEOS E RUA 15 DE DE NOVEMBRO - FREDERICO WESTPHALEN -RS.

ESCALA:	DATA:	DESENHO	FÁBIO J. VANZIN
1/5000	JAN./2026	REVISÃO	

PRANCHA: 01/01

OBSERVAÇÃO:
TODAS E QUAISQUER DÚVIDAS NA INTERPRETAÇÃO DESTE PROJETO, DEVEM SER SOLICITADAS AOS AUTORES. NÃO SERÃO ACEITAS EXECUÇÕES EM DESACORDO COM O PROJETO GRÁFICO DESTA PRANCHA SEM A DEVIDA AUTORIZAÇÃO.