
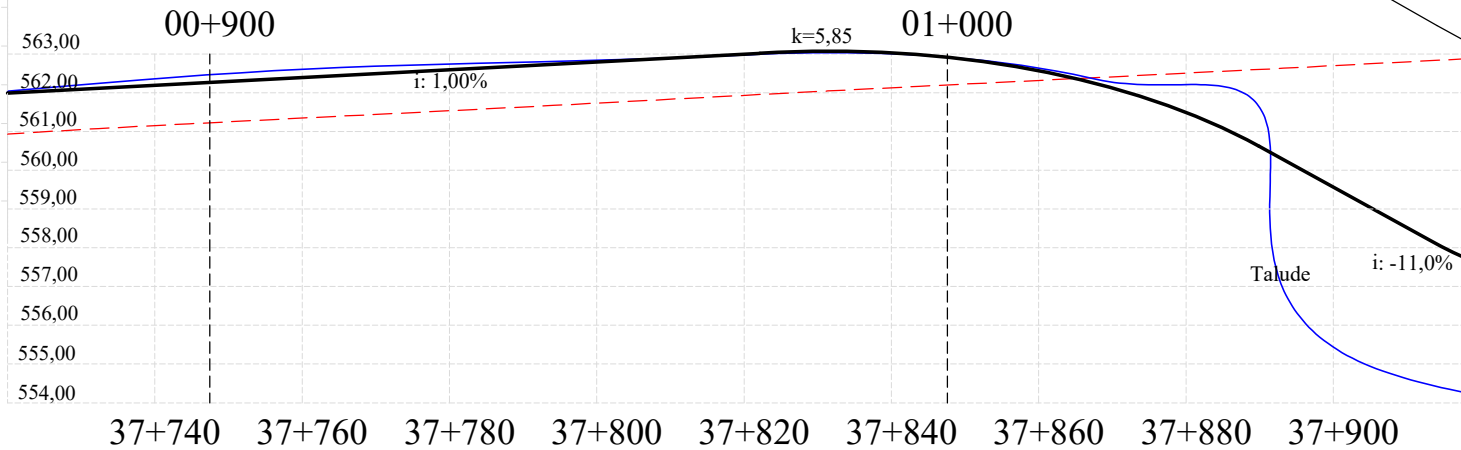


00+806
Início Implantação
 LIMPEZA
 DECAPAGEM
 CORTE E ATERRO
 REGULARIZAÇÃO DE SUBLEITO
 SUB-BASE E BASE (15+15cm) FRESADO 70+PÓ 30
 EXECUÇÃO DE CAPA 4cm EM CBUQ

SEÇÃO 4

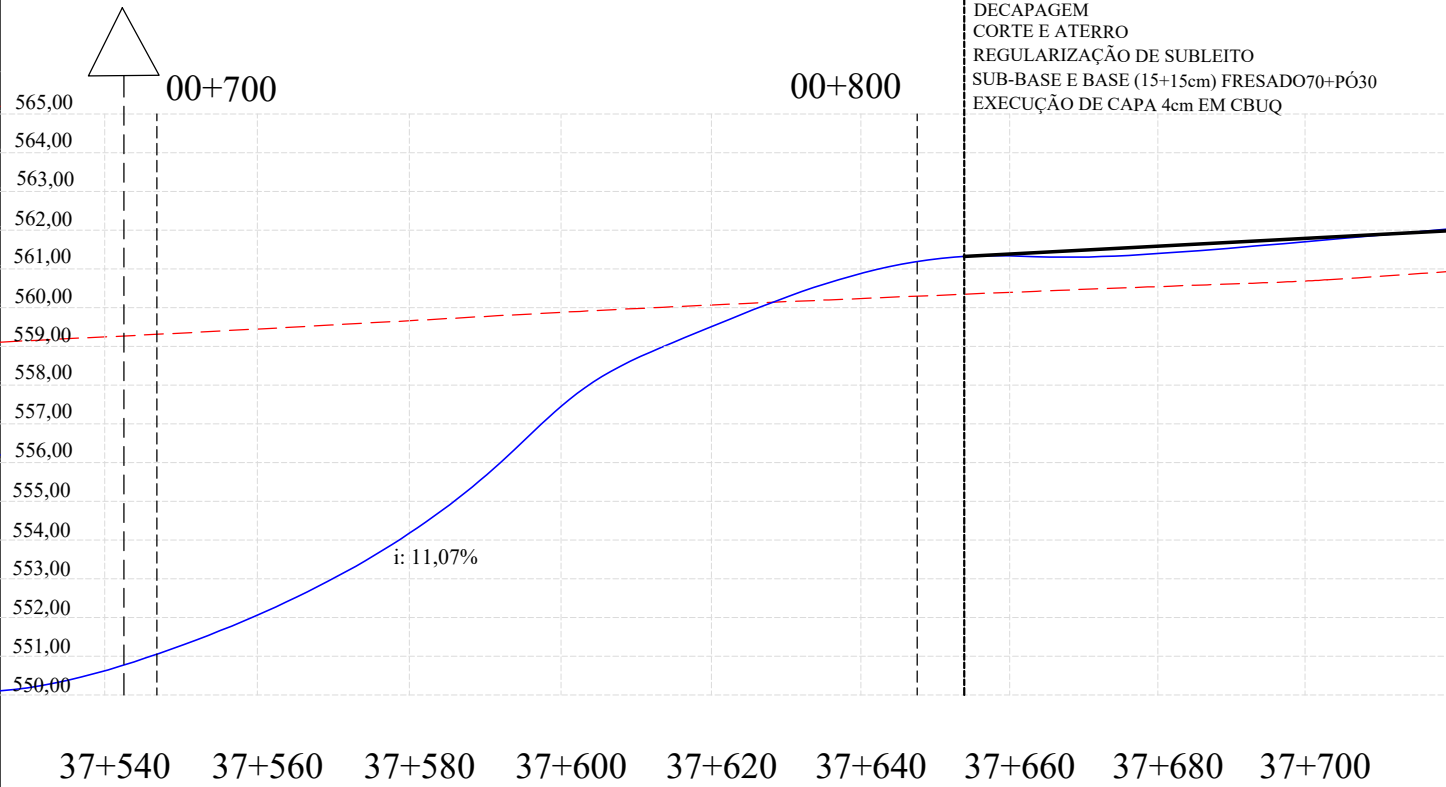

LEGENDA

- | | | | |
|-------------------------------|----------------------------|-----------------------------|--|
| POSTE ENERGIA A SER INSTALADO | FAIXA DE DOMÍNIO | PERFIL PISTA RODOVIA BR 158 | TUBO DRENAGEM PLUVIAL CONCRETO DIÂMETRO 80CM |
| POSTE ENERGIA EXISTENTE | ACOSTAMENTO | PERFIL GREIDE EXISTENTE R.L | BOCA SAÍDA DE BUEIRO |
| CONTROLADOR VELOCIDADE | EIXO PISTA | PERFIL FINAL IMPLANTAÇÃO | DESCIDA D'ÁGUA EM DEGRAU |
| ÁRVORE | REDE DE DRENAGEM EXISTENTE | EDIFICAÇÃO | VALA DE DRENAGEM |
| | MURO | ÁREA IMPLANTAÇÃO | |
| | CERCA | ÁREA PAVIMENTADA | |
| | | MEIO FIO IMPLANTAR | |

RUA LATERAL BR 158 KM 36 - 38

Prancha:

03/06



PROJETO GEOMÉTRICO		
DEZ/2023	REV:00	ESCALA: S/ESC