




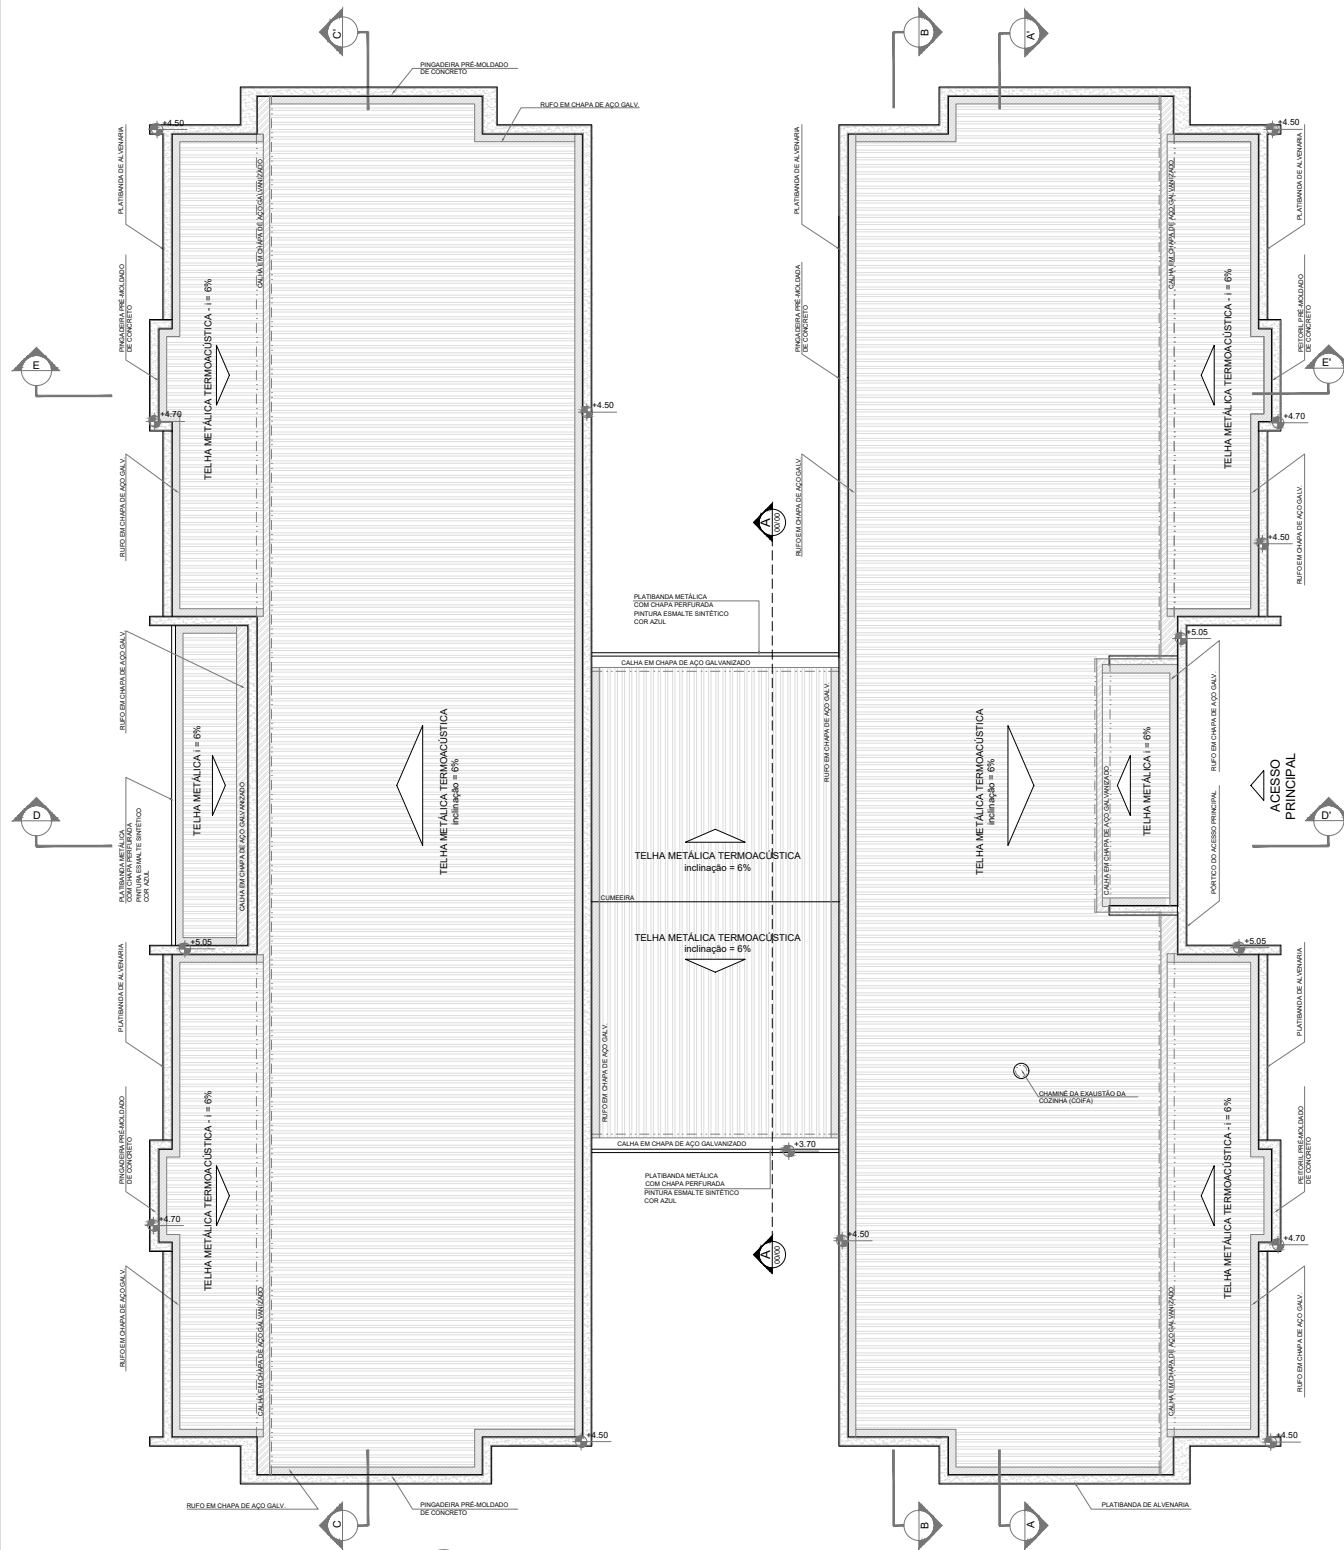

3 PLANTA DE COBERTURA - EXISTENTE
ESCALA 1/200

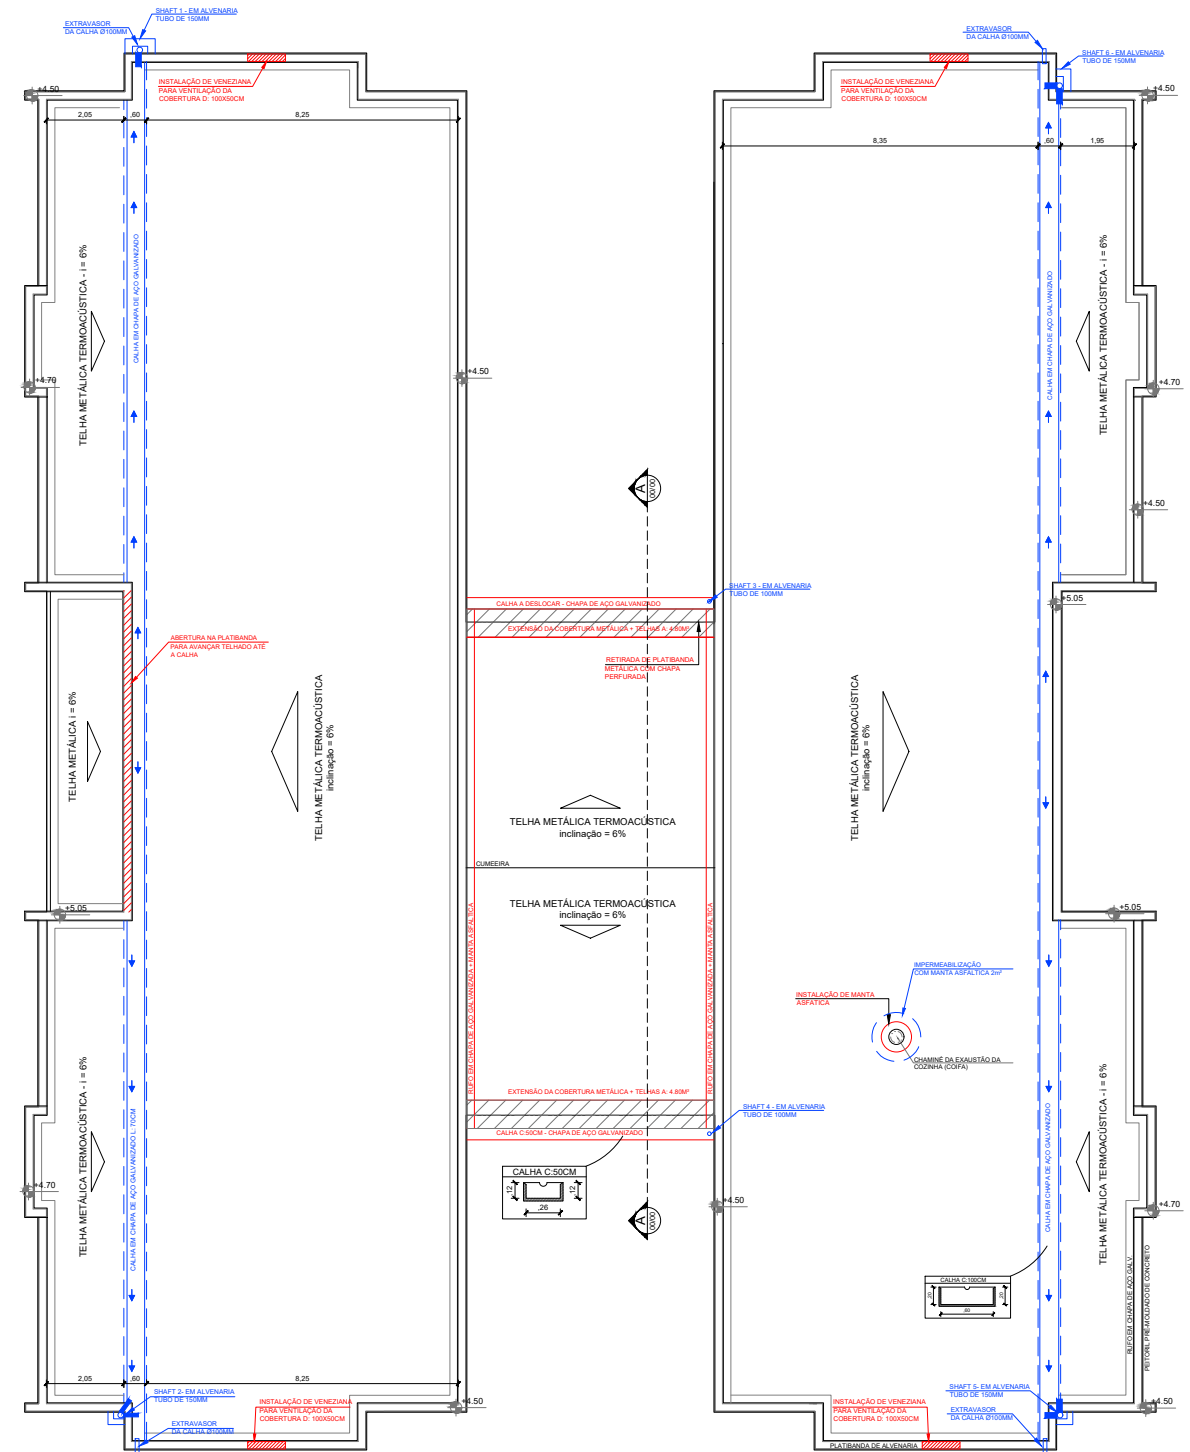

4 PLANTA DE COBERTURA - REFORMA
ESCALA 1/200

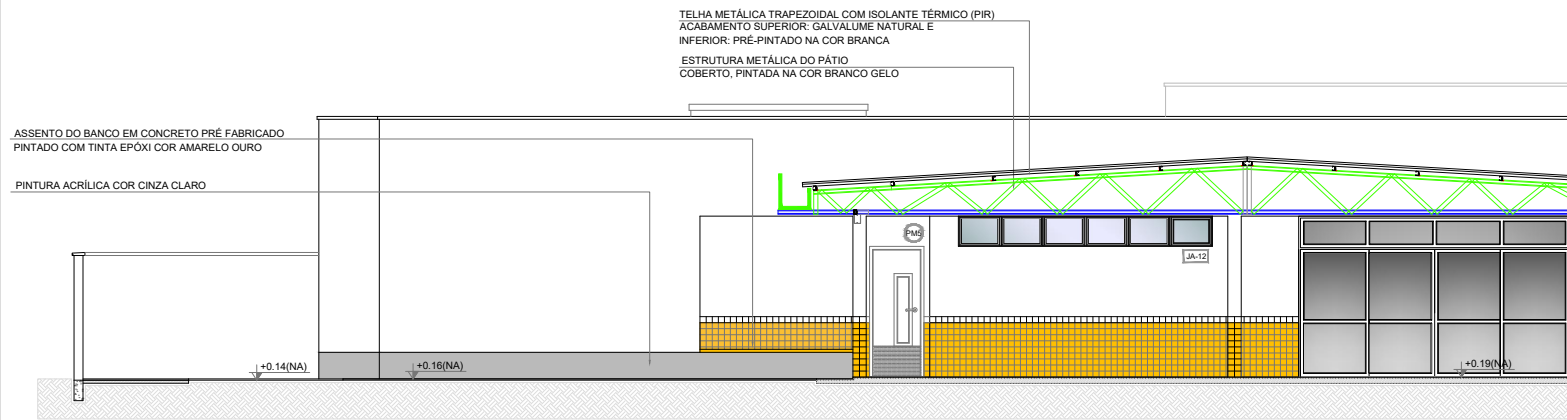

5 CORTE A-A'
ESCALA 1/125

PREFEITURA MUNICIPAL DE FREDERICO WESTPHALEN
RUA JOSÉ CAÑELLAS, 258 - CENTRO - CEP 98400-000
FREDERICO WESTPHALEN - RS
FONE: (55) 3744 5050 / FAX (55) 3744 3887
FREDERICOWESTPAHELN@FREDERICOWESTPHALEN.COM.BR

PREFEITURA MUNICIPAL:

PREFEITO MUNICIPAL EM EXERCÍCIO

RESPONSÁVEL TÉCNICO:

SECRETÁRIO SEPLAN:

FREDERICO WESTPHALEN
ADMINISTRAÇÃO 2021/2028

Trabalho, respeito e igualdade!

PROJETO	REFORMA ESCOLA MUNICIPAL DE ENSINO INFANTIL SÃO CRISTÓVÃO		
ASSUNTO	ARQUITETÔNICO: PLANTA DE COBERTURA		
LOCAL	RUA 117, BAIRRO SÃO CRISTÓVÃO, FREDERICO WESTPHALEN / RS		
ESCALA: INDICADA	DATA: JULHO/2025	DESENHO: JARDEL F. KONZEN	PRANCHA: 02-ARQ
OBSERVAÇÃO:	REVISÃO:		

TODAS E QUALQUER DÚVIDAS NA INTERPRETAÇÃO DESTA PROPOSTA, DEVEM SER SOLICITADAS AOS AUTORES. NÃO SERÃO ACEITAS EXECUÇÕES EM DESACORDO COM O PROJETO GRÁFICO DESTA PRANCHA SEM A DEVIDA AUTORIZAÇÃO.