

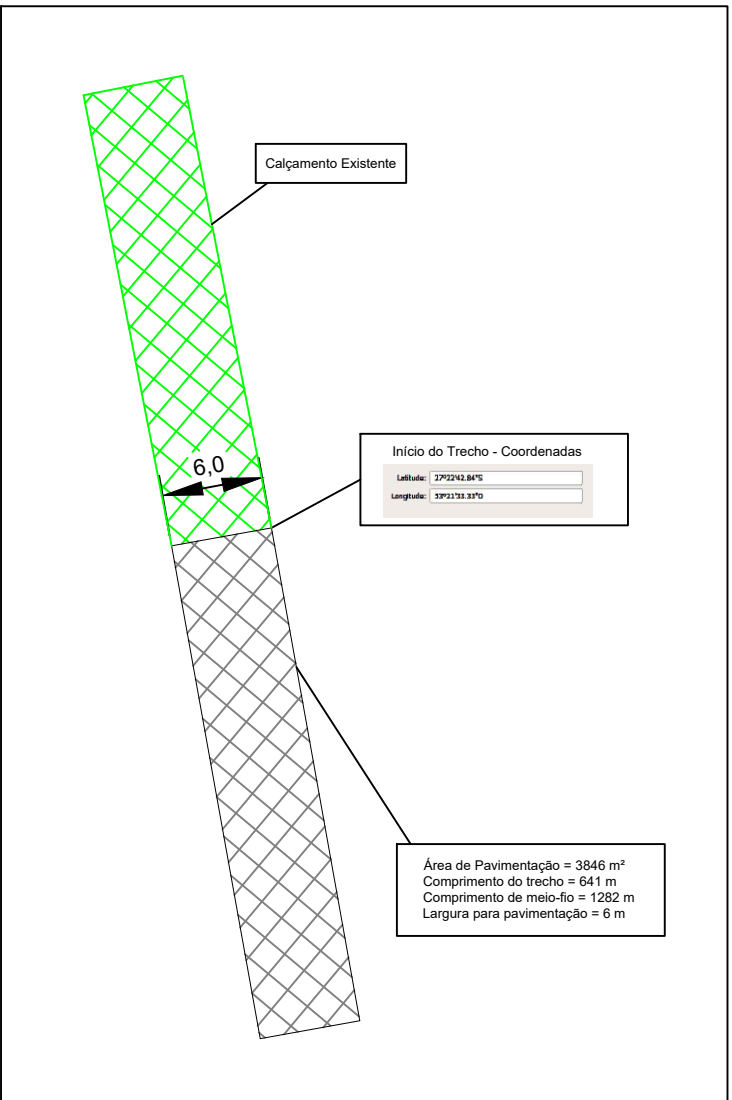
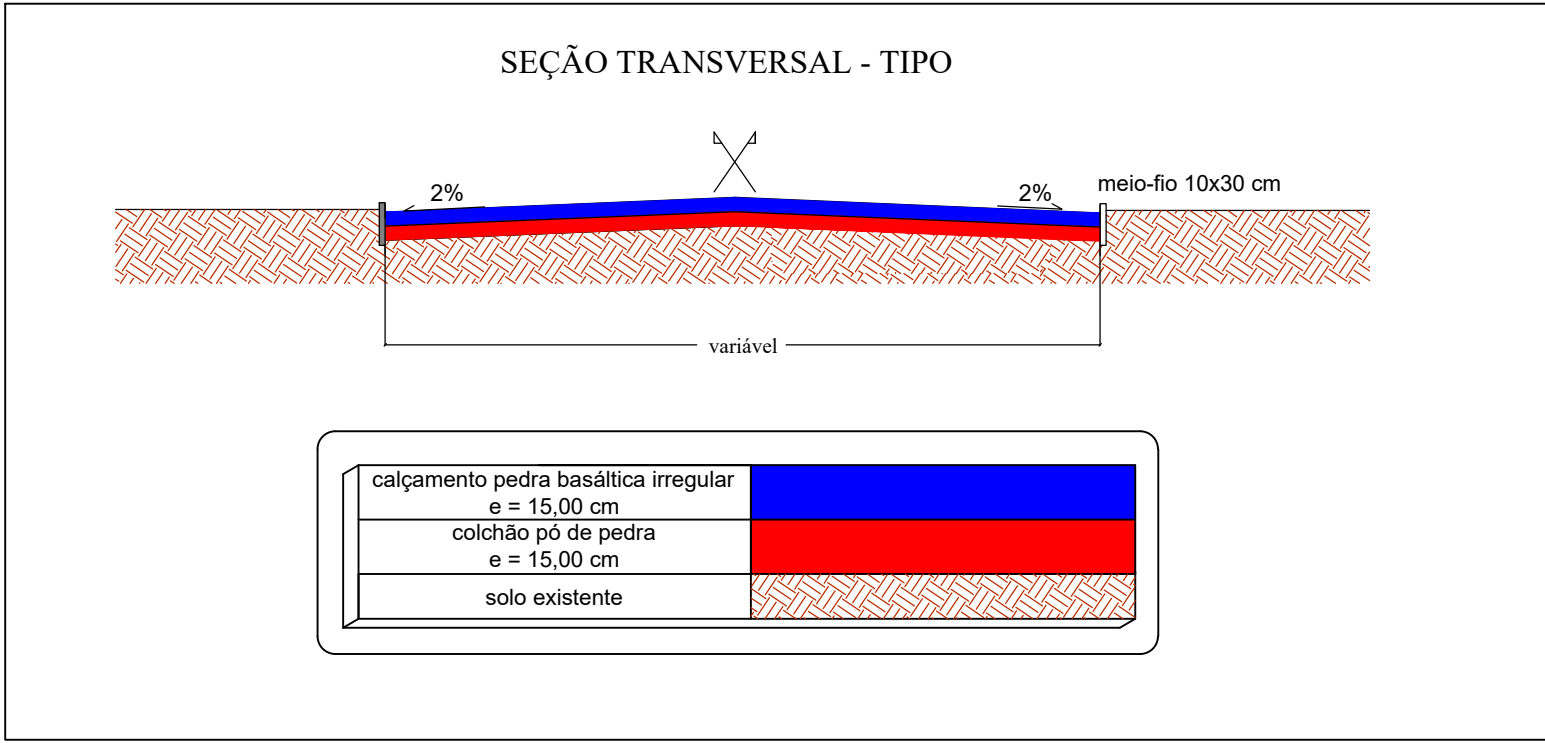


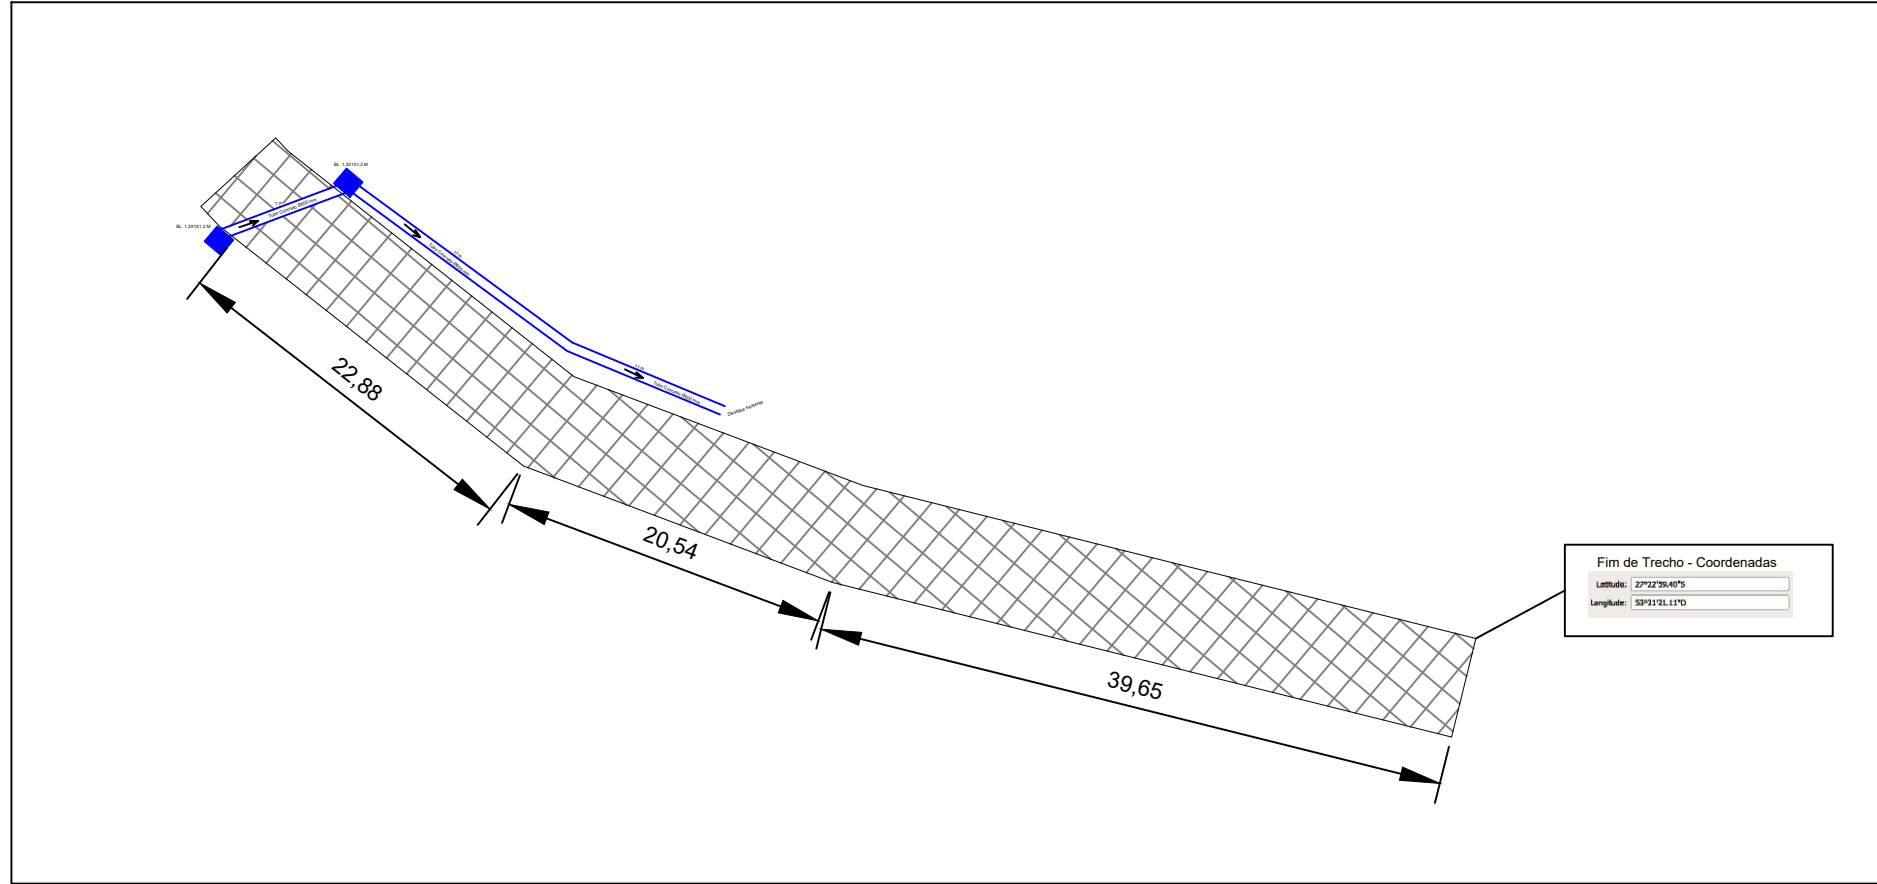

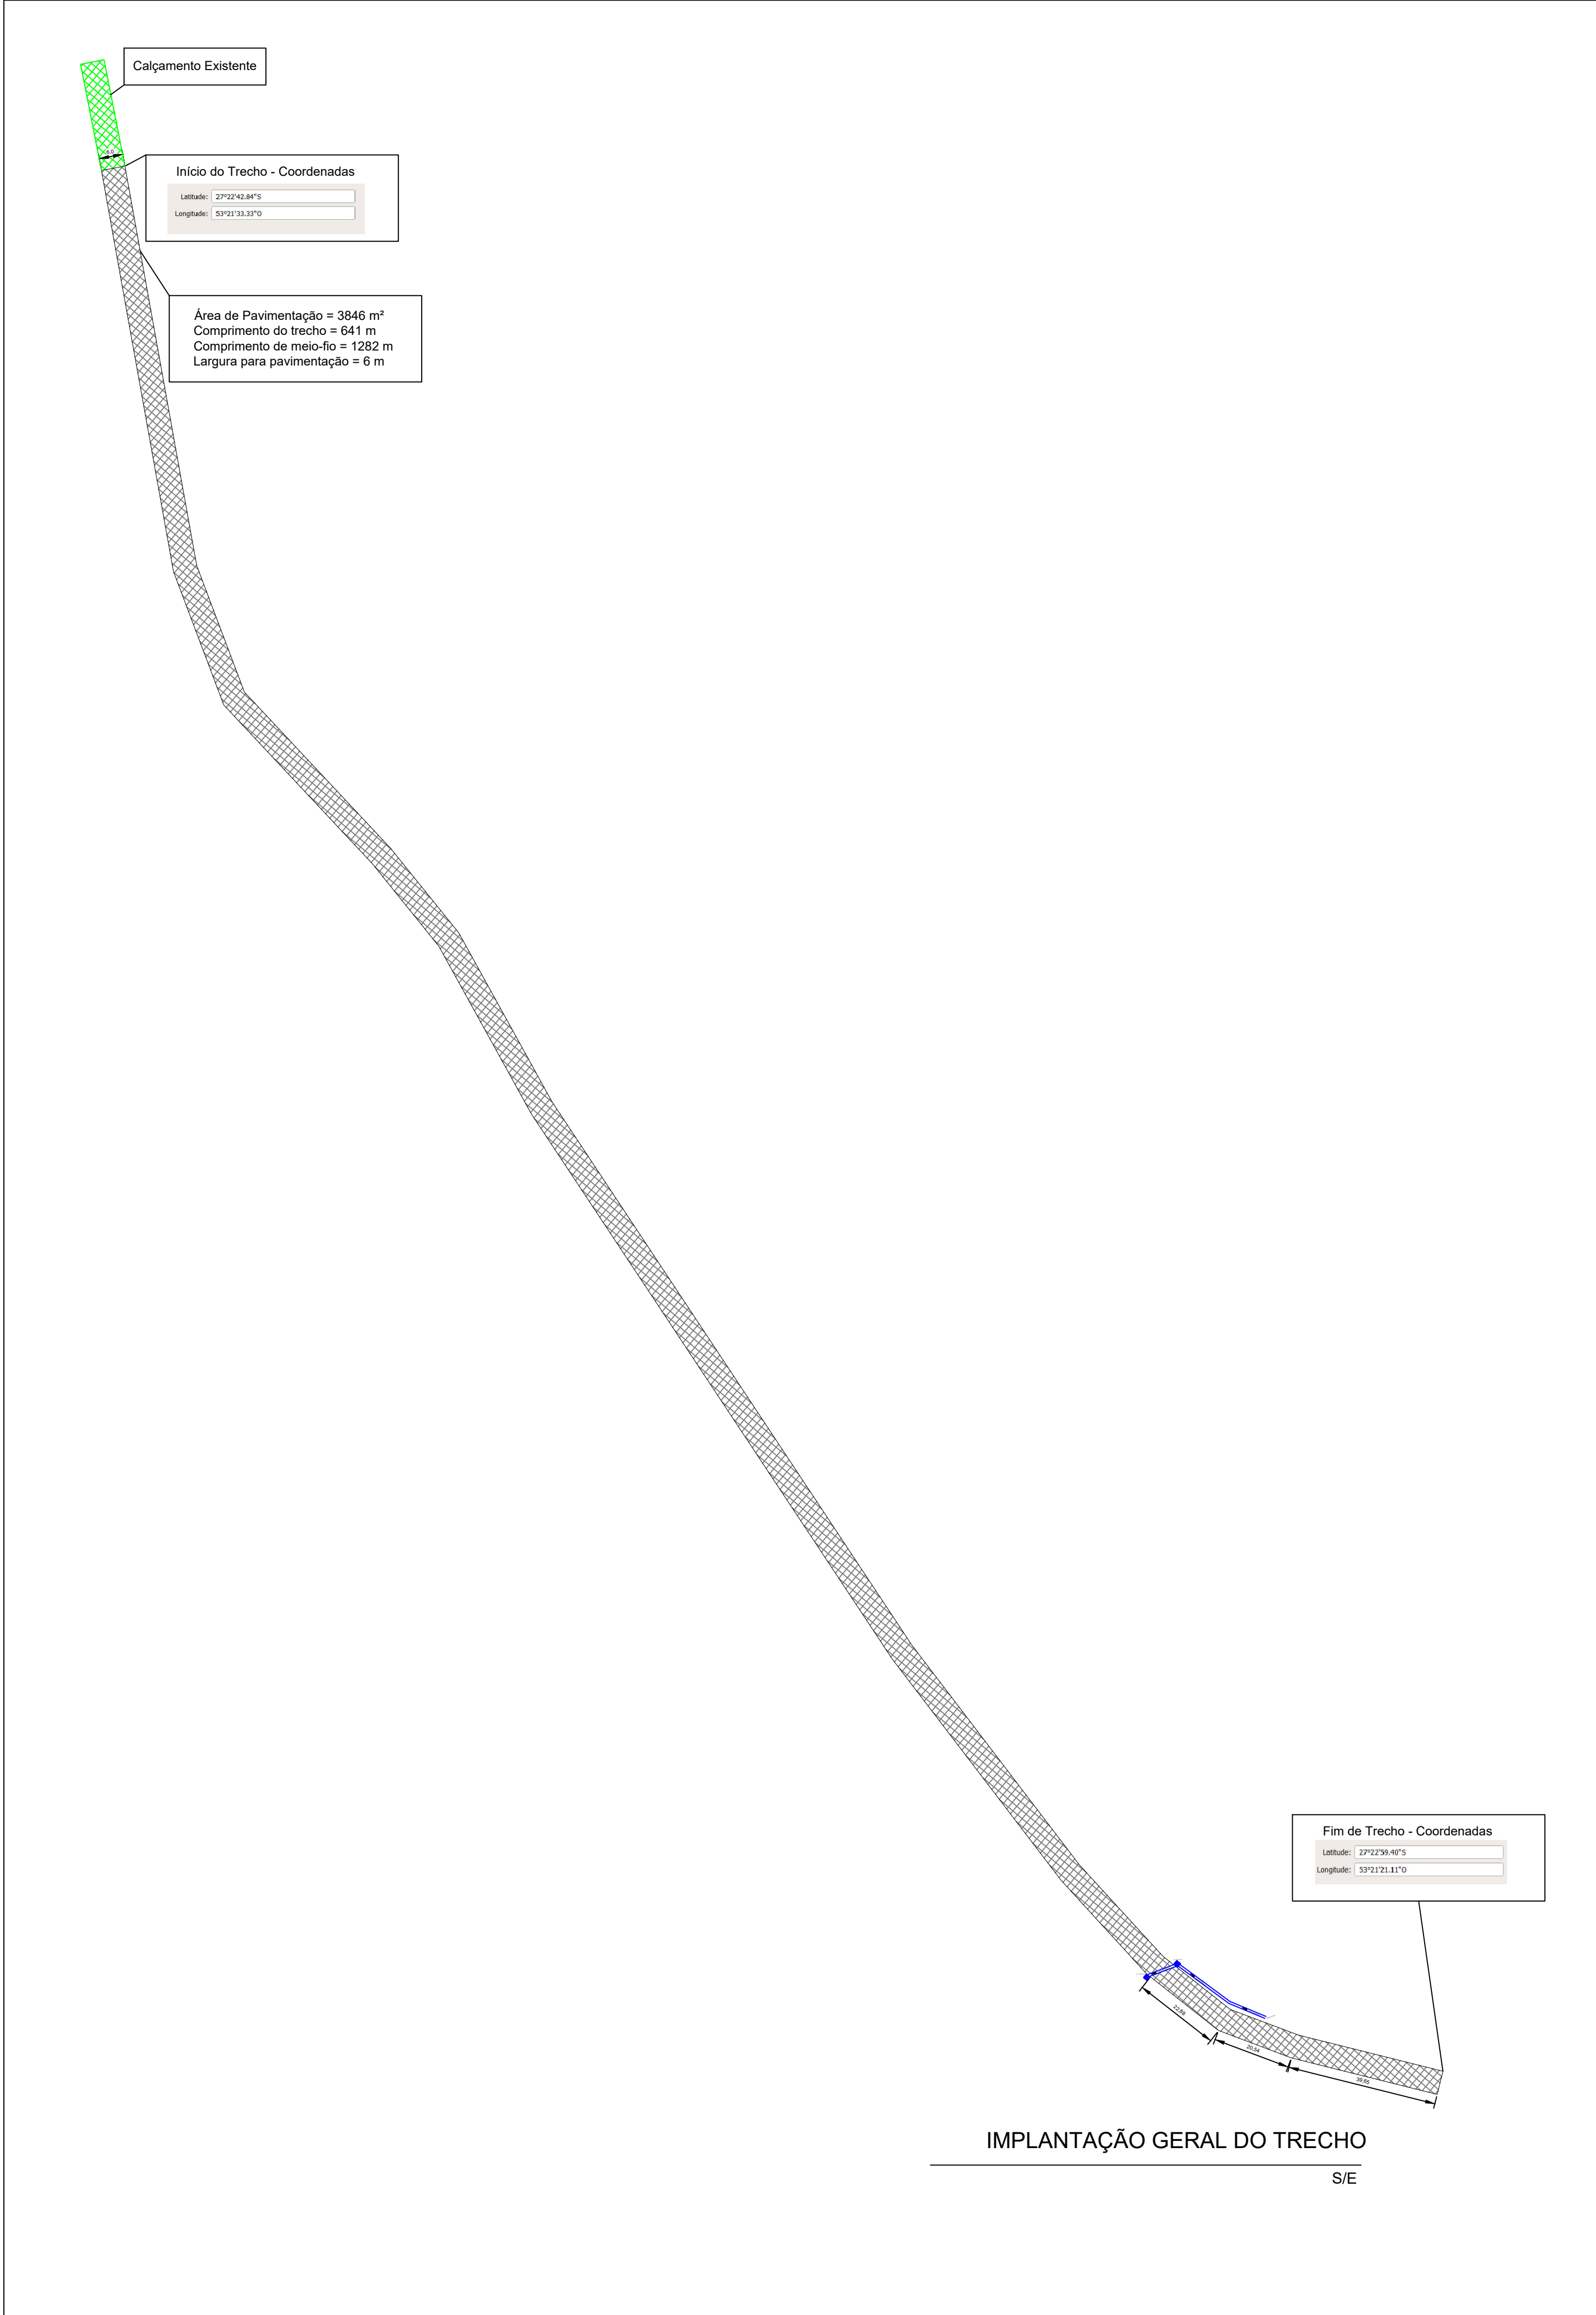

Trabalho,
respeito e
igualdade!

**PREFEITURA MUNICIPAL DE
FREDERICO WESTPHALEN**

RUA JOSÉ CAÑELLAS, 258 - CENTRO - CEP 98400-000
FREDERICO WESTPHALEN - RS
FONE: (55) 3744 5050 / FAX (55) 3744 3887
FREDERICOWESTPHALEN@FREDERICOWESTPHALEN.COM.BR

PREFEITURA MUNICIPAL:			
ORLANDO GIRARDI PREFEITO MUNICIPAL			
RESPONSÁVEL TÉCNICO:			
RODRIGO ANDRÉ KLAMT CREA RS 191737			

PROJETO	PAVIMENTAÇÃO POLIÉDRICA (PEDRAS IRREGULARES)		
ASSUNTO	CALÇAMENTO EM PEDRAS IRREGULARES		
LOCAL	RUA PEDRAS BRANCHAS - FREDERICO WESTPHALEN/RS		
ESCALA: INDICADA	DATA: AGO/2026	DESENHO REVISÃO	RODRIGO KLAMT

OBSERVAÇÃO:
TODAS E QUAISQUER DÚVIDAS NA INTERPRETAÇÃO DESTES PROJETO, DEVEM SER SOLICITADAS AOS AUTORES. NÃO SERÃO ACEITAS EXECUÇÕES EM DESACORDO COM O PROJETO GRÁFICO DESTA PRANCHA SEM A DEVIDA AUTORIZAÇÃO.

PRANCHA
01/01