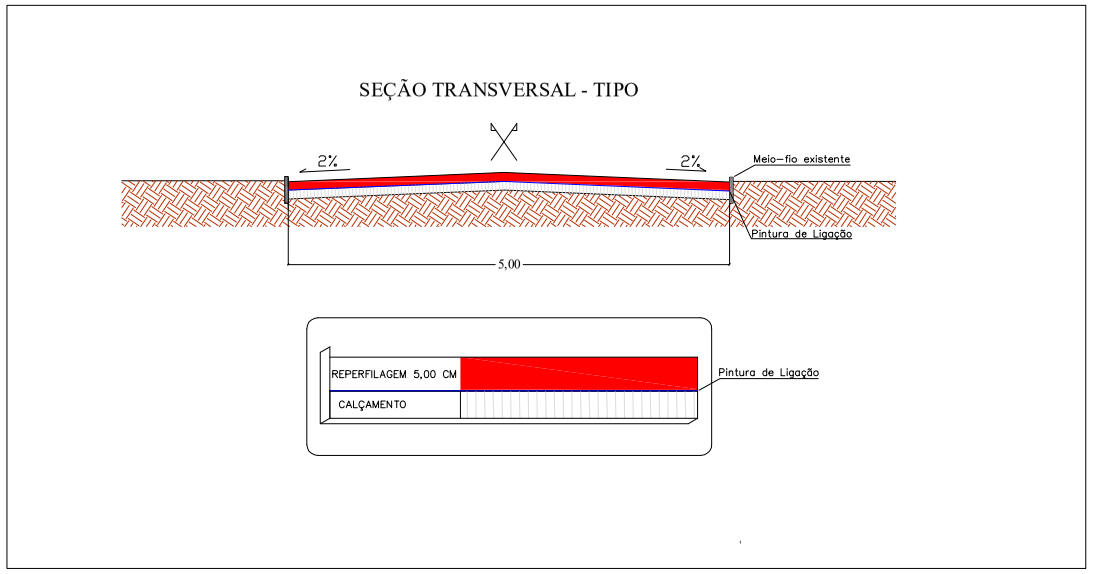

DETALHAMENTO DE SEÇÃO TRANSVERSAL
ESCALA 1/50

PLANTA DE LOCALIZAÇÃO
S/ ESCALA

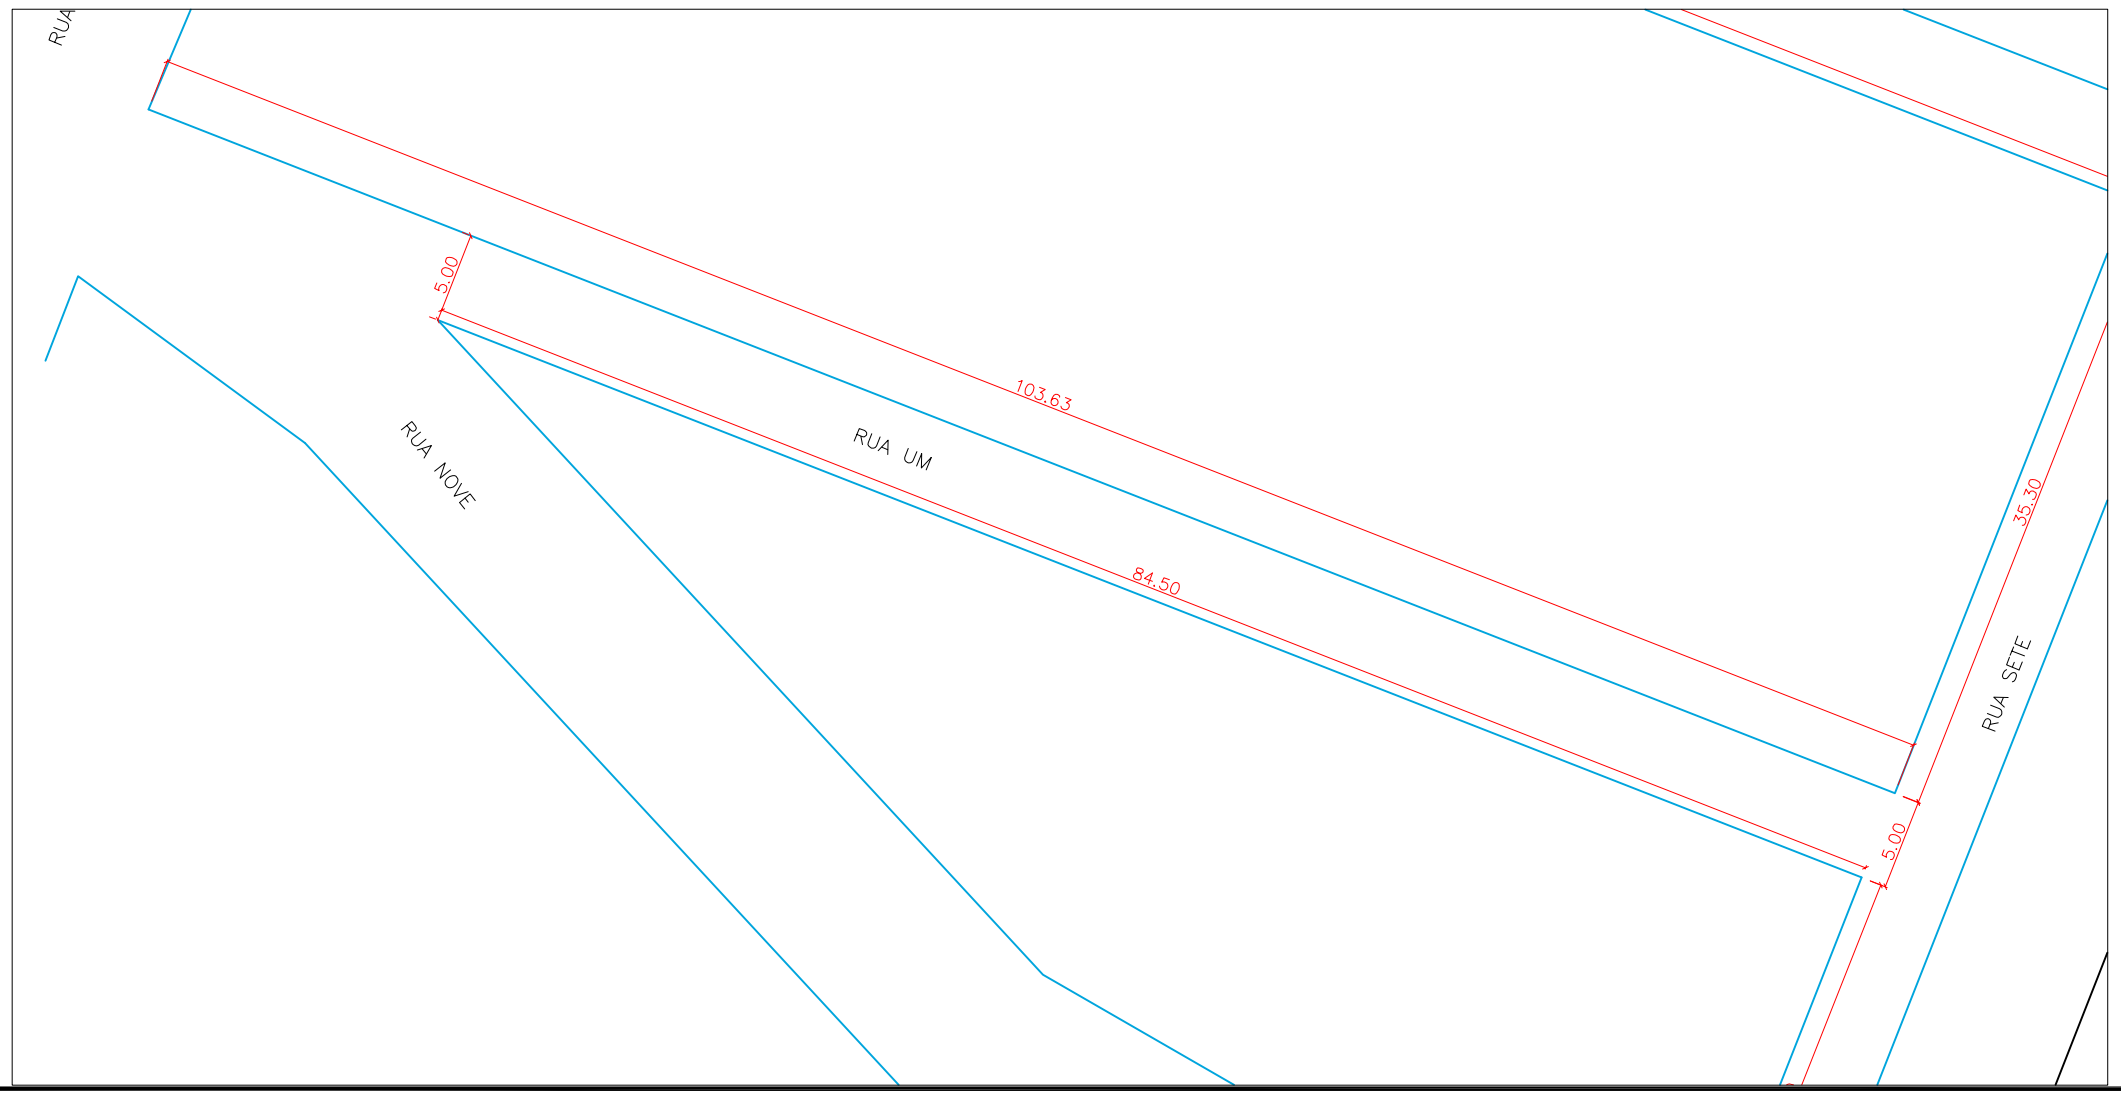

PREFEITURA MUNICIPAL DE FREDERICO WESTPHALEN

Rua José Cañellas, 258 - Centro - CEP 98400-000
Frederico Westphalen - RS
Fone: (55) 3744 5050 / FAX (55) 3744 3887
fredericowestphalen@fredericowestphalen.com.br

Prefeitura Municipal:
José Alberto Panosso
Prefeito Municipal

Responsável Técnico:
Renato Pizzinato Ferrari
CREA RS 87041

PROJETO	PAVIMENTAÇÃO ASFALTICA PMF (REPERFILAMENTO)
ASSUNTO	PROJETO PAVIMENTAÇÃO
LOCAL	RUA UM - FREDERICO WESTPHALEN

ESCALA: INDICADA	DATA: JUNHO/2024	DESENHO	RENATO
		REVISÃO	

OBSERVAÇÃO:
TODAS E QUAISQUER DÚVIDAS NA INTERPRETAÇÃO DESTE PROJETO, DEVEM SER SOLICITADAS AOS AUTORES. NÃO SERÃO ACEITAS EXECUÇÕES EM DESACORDO COM O PROJETO GRÁFICO DESTA PRANCHA SEM A DEVIDA AUTORIZAÇÃO.

PRANCHA: 01/01