


DETALHAMENTO DE SEÇÃO TRANSVERSAL
ESCALA 1/50



PLANTA DE LOCALIZAÇÃO
S/ ESCALA

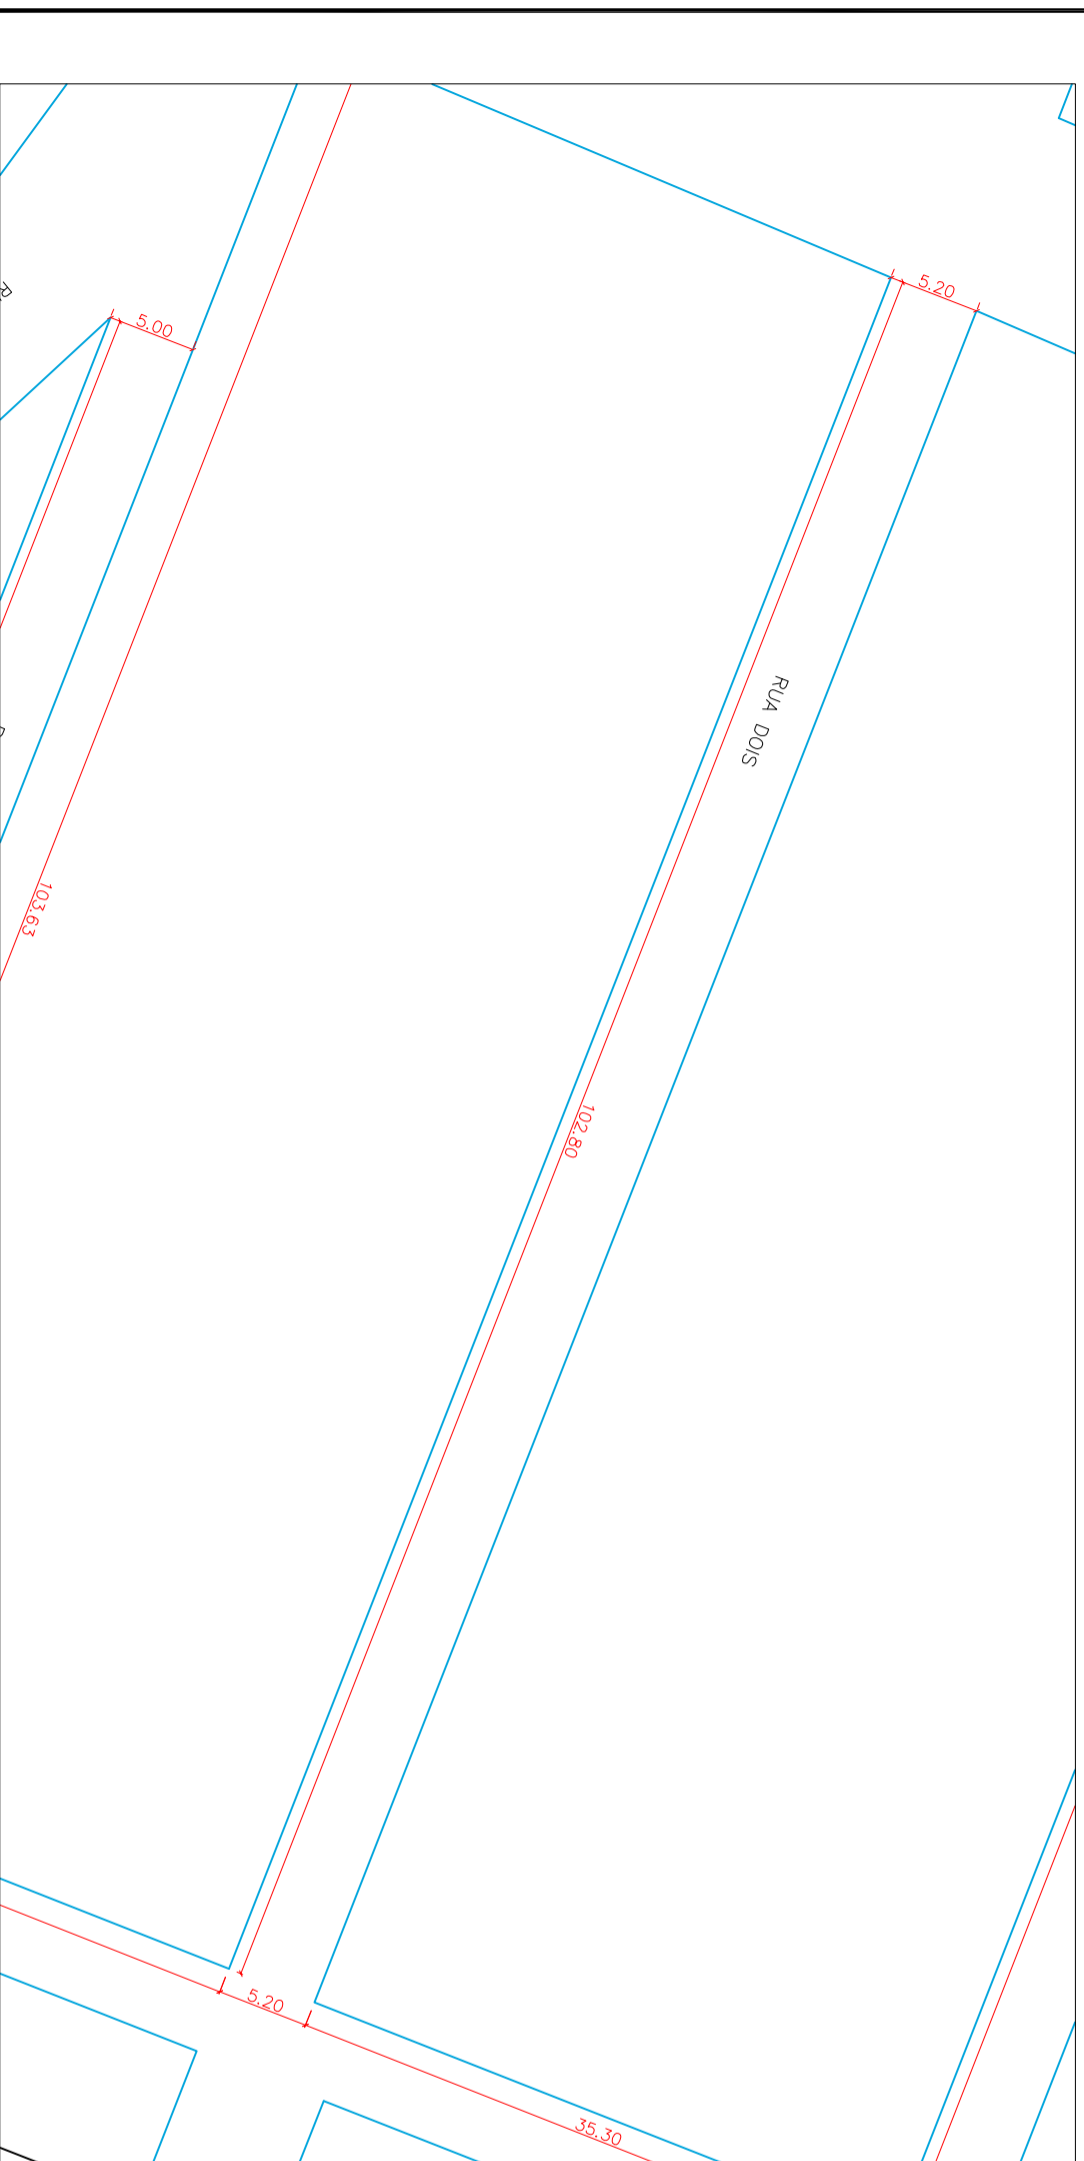

<p>PREFEITURA MUNICIPAL DE FREDERICO WESTPHALEN</p> <p>RUA JOSÉ CAPELLARI, 298 - CENTRO - CEP 98400-000 FONE: (51) 3744 5050 / FAX: (51) 3744 3887 FREDERICOWESTPHALEN@PREFEITURADEWESTPHALEN.DOM.MB.R</p>	
<p>PREFEITURA MUNICIPAL</p> <p>José Alberto Ransoso PREFEITO MUNICIPAL</p>	
<p>RESPONSÁVEL TÉCNICO</p> <p>RENATO RIZZINATO TERRANI CREA: 168 870/01</p>	
<p>PROJETO</p> <p>PAVIMENTAÇÃO ASFALTICA PMF (REPERFILAMENTO)</p>	
<p>ASSUNTO</p> <p>PROJETO PAVIMENTAÇÃO</p>	
<p>LOCAL</p> <p>RUA DOIS - FREDERICO WESTPHALEN</p>	
ESCALA INDICADA	DATA
JUNHO/2024	REVISÃO
DESENHO	RENATO
<p>OBSERVAÇÃO:</p> <p>TODAS E QUALQUER DÚVIDAS NA INTERPRETAÇÃO DESTE PROJETO, DEVERÁ SER O SOLICITADO AO PROJETISTA RESPONSÁVEL, SEM A DEVIDA AUTORIZAÇÃO</p>	
<p>PÁGINA 01/01</p>	