


DETALHAMENTO DE SEÇÃO TRANSVERSAL
ESCALA 1/50



PLANTA DE LOCALIZAÇÃO
S/ ESCALA

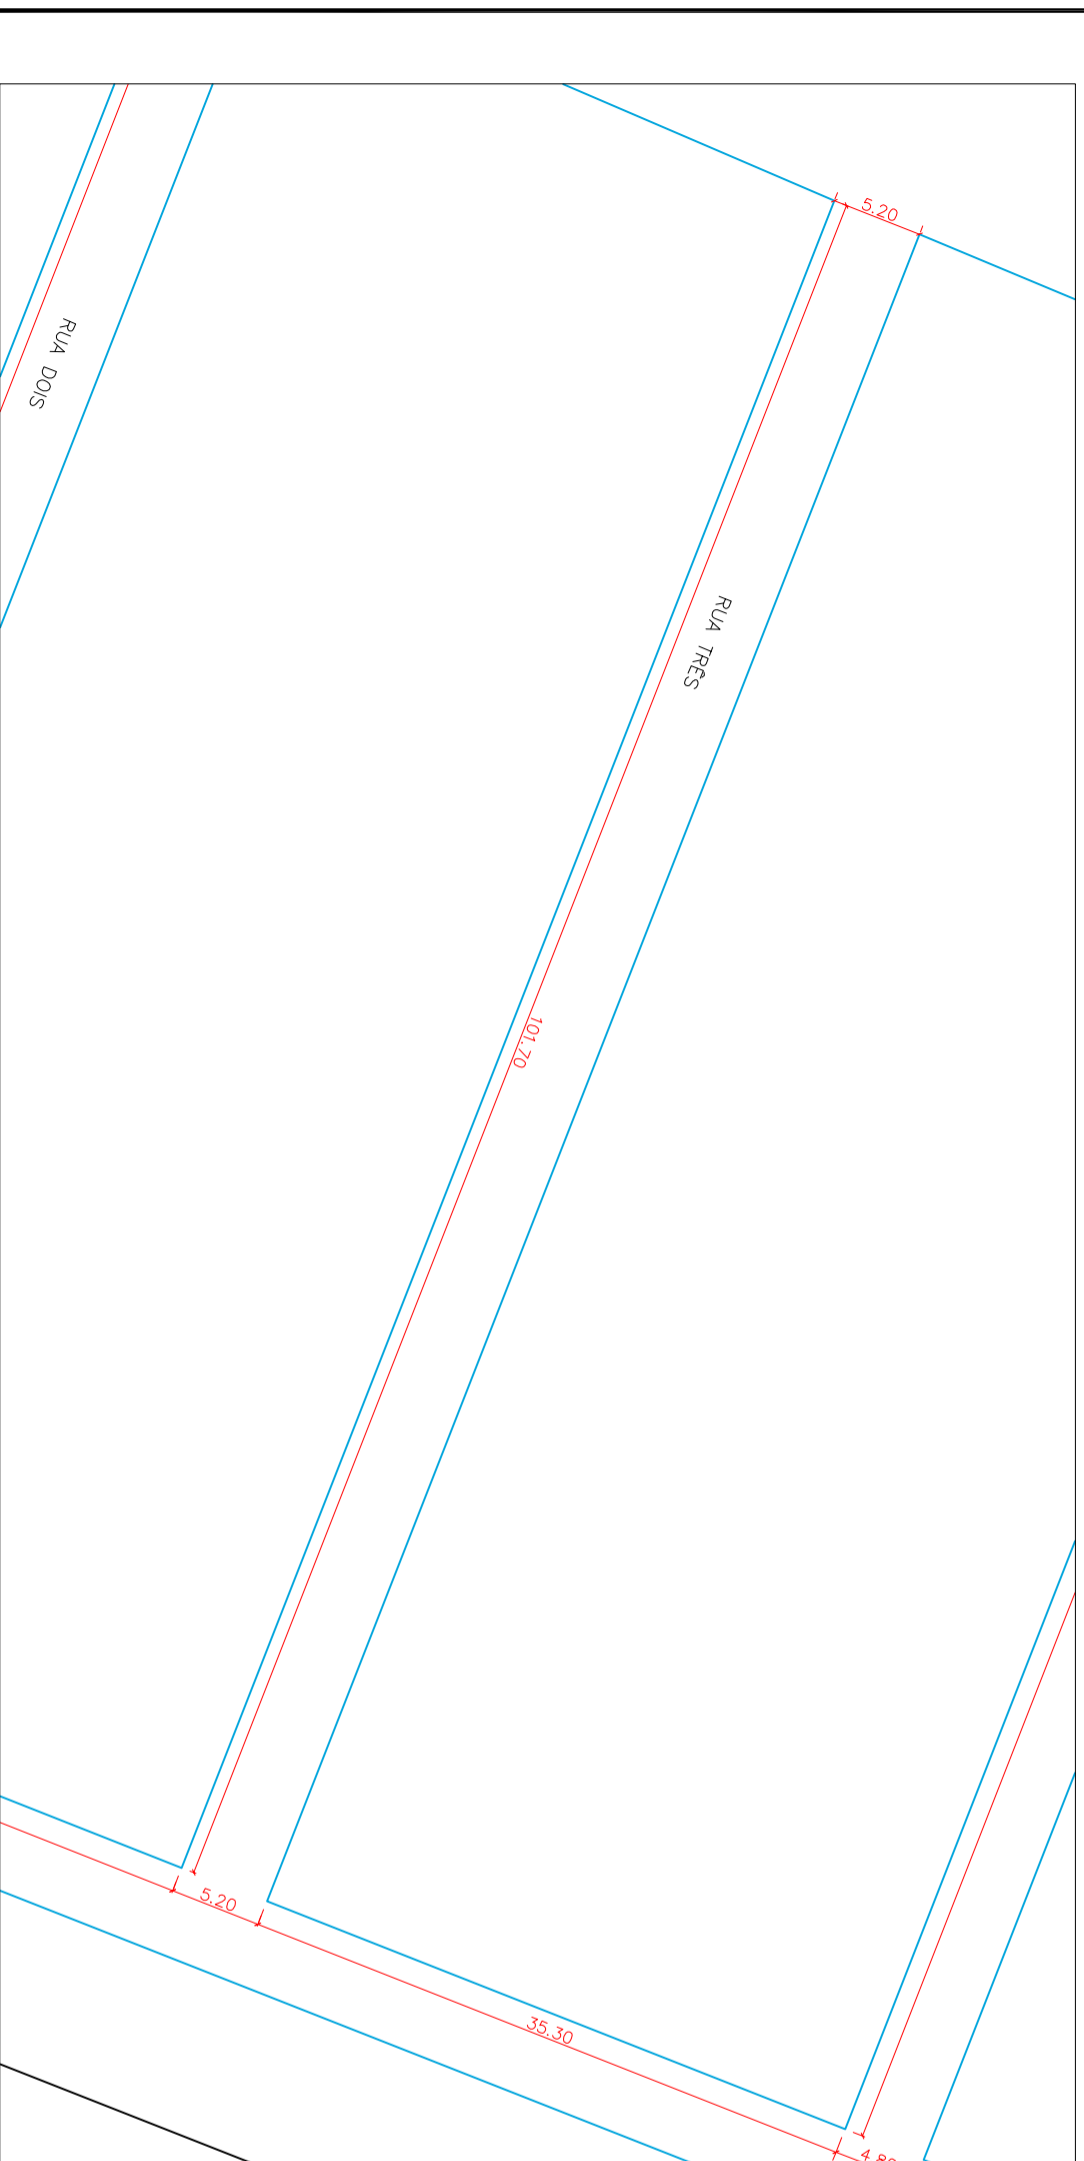

PREFEITURA MUNICIPAL DE FREDERICO WESTPHALEN RUA JOSÉ CAPELLARI, 298 - CENTRO - CEP 98400-000 FONE: (51) 3744 5050 / FAX: (51) 3744 3887 FREDERICOWESTPHALEN@PREFEITOWESTPHALEN.DOM.MB.R		PREFEITURA MUNICIPAL José Alberto Ranzoso PREFEITO MUNICIPAL
REPRESENTANTE TÉCNICO RENATO RIZZINATO TERRANI CREA: 165 870/1		
PROJETO: PAVIMENTAÇÃO ASFÁLTICA PMF (REPERFILAMENTO) ASSUNTO: PROJETO PAVIMENTAÇÃO LOCAL: RUA TRÊS - FREDERICO WESTPHALEN		
ESCALA: INDICADA	DATA: JUNHO/2024	REVISÃO: RENOVO
OBSERVAÇÃO: TODAS E QUALQUER DÚVIDAS NA INTERPRETAÇÃO DESTE PROJETO, DEVERÁ SER O SOLICITANTE DO PROJETO DEBEM DIRIGIR-SE À DEPARTAMENTO DE OBRAS E SERVIÇOS PÚBLICOS DA PREFEITURA MUNICIPAL DE FREDERICO WESTPHALEN, SEM A DEVIDA AUTORIZAÇÃO.		
DATA: 01/01		PÁGINA: 01/01