


PLANTA DE LOCALIZAÇÃO
S/ ESCALA

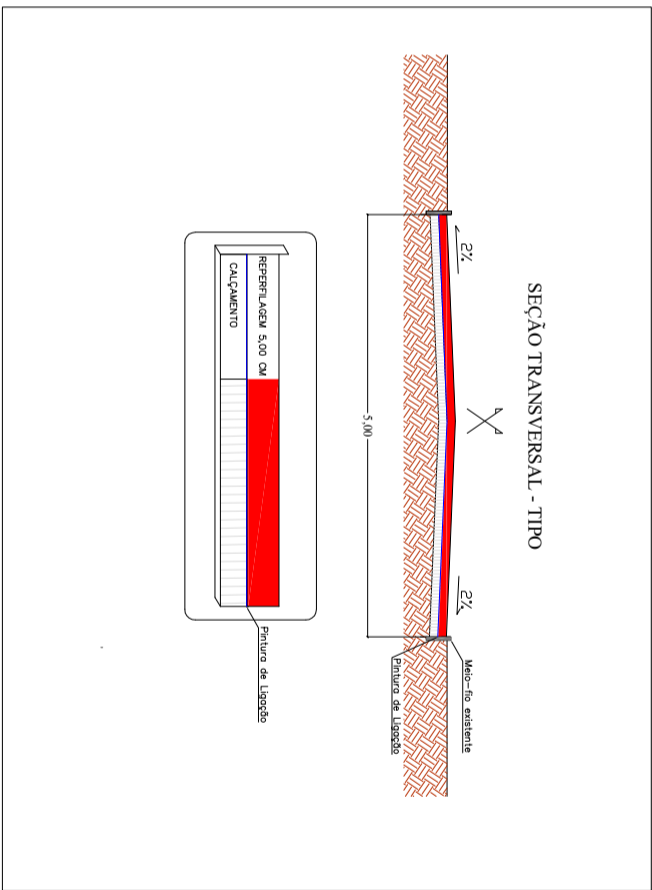

DETALHAMENTO DE SEÇÃO TRANSVERSAL
ESCALA 1/50

<p>PREFEITURA MUNICIPAL DE FREDERICO WESTPHALEN RUA JOSÉ CAPELLARI, 298 - CENTRO - CEP 98400-000 FONE: (51) 3724 5050 / FAX: (51) 3744 3887 FREDERICOWESTPHALEN@PREFEITURAWESTPHALEN.DOM.MB.R</p>	
<p>REPRESENTANTE TÉCNICO RENATO RIZZINATO TERRANI CREA: MB 07/041</p>	<p>PREFEITO MUNICIPAL JOSÉ ALBERTO RANOSKO PREFEITURAWESTPHALEN</p>
<p>PROJETO: PAVIMENTAÇÃO ASFALTICA PMF (REPERFILAMENTO)</p>	
<p>ASSUNTO: PROJETO PAVIMENTAÇÃO</p>	
<p>LOCAL: RUA SETE - FREDERICO WESTPHALEN</p>	
<p>ESCALA: INDICADA</p>	<p>REVISÃO: RENOVO</p>
<p>DATA: JUNHO/2024</p>	<p>DESENHO: RENOVO</p>
<p>OBSERVAÇÃO: TODAS E QUALQUER DUVIDAS NA INTERPRETAÇÃO DESTE PROJETO, DEVERÁ SER O SOLICITADO AO REPRESENTANTE TÉCNICO, SEM A DEVIDA AUTORIZAÇÃO DO PROJETO ORIGINÁRIO DEBEM SER MANUSCRITAS SEM A DEVIDA AUTORIZAÇÃO</p>	
<p>PROJETO Nº 01/01</p>	