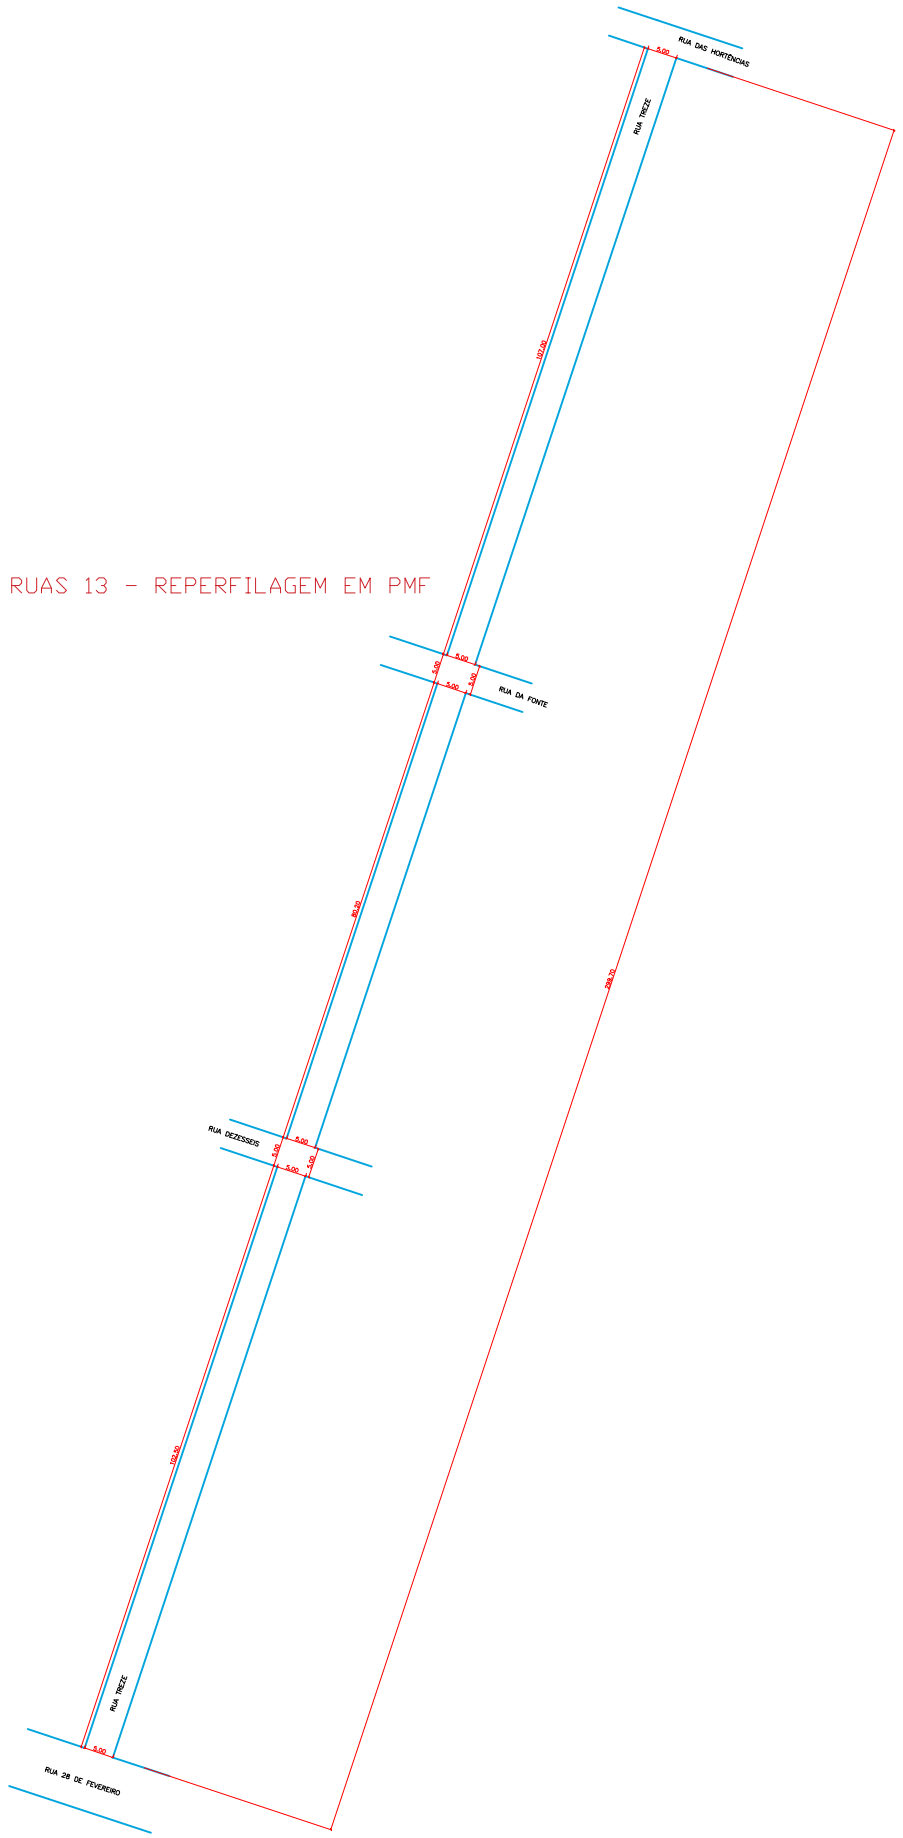

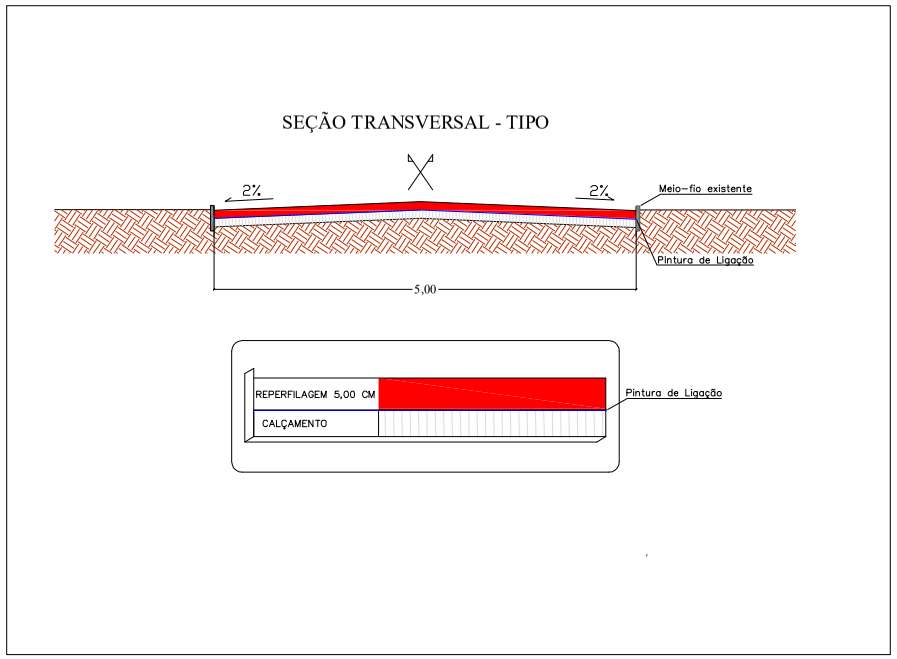

PLANTA DE LOCALIZAÇÃO
S/ ESCALA

DETALHAMENTO DE SEÇÃO TRANSVERSAL
ESCALA 1/50

PREFEITURA MUNICIPAL DE FREDERICO WESTPHALEN
RUA JOSÉ CAÑELLAS, 258 - CENTRO - CEP 98400-000
FREDERICO WESTPHALEN - RS
FONE: (55) 3744 5050 / FAX (55) 3744 3887
FREDERICOWESTPHALEN@FREDERICOWESTPHALEN.COM.BR

PREFEITURA MUNICIPAL:
JOSÉ ALBERTO PANOSSO
PREFEITO MUNICIPAL

RESPONSÁVEL TÉCNICO:
RENATO PIZZINATO FERRARI
CREA RS 87041

PROJETO	PAVIMENTAÇÃO ASFALTICA PMF (REPERFILAMENTO)
ASSUNTO	PROJETO PAVIMENTAÇÃO
LOCAL	RUA TREZE - FREDERICO WESTPHALEN

ESCALA: INDICADA	DATA: JUNHO/2024	DESENHO	RENATO
		REVISÃO	

PRANCHA 01/01

OBSERVAÇÃO:
TODAS E QUAISQUER DÚVIDAS NA INTERPRETAÇÃO DESTE PROJETO, DEVEM SER SOLICITADAS AOS AUTORES. NÃO SERÃO ACEITAS EXECUÇÕES EM DESACORDO COM O PROJETO GRÁFICO DESTA PRANCHA SEM A DEVIDA AUTORIZAÇÃO.