


COORDENADAS GEOGRÁFICAS			
INÍCIO		FINAL	
RUA DUQUE DE CAXIAS (A)	RUA DUQUE DE CAXIAS (B)	RUA DUQUE DE CAXIAS (A)	RUA DUQUE DE CAXIAS (B)
27°21'32.2"S	53°23'10.10"W	27°21'32.9"S	53°23'7.84"W


Sarjeta e Meio-Fio Conjugado 45x22

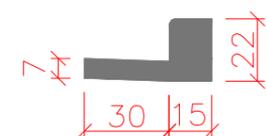

PLANTA PAVIMENTAÇÃO

Esc 1: 750

- Área Pavimentação: 684,05m²
- Área Sarjeta: 46,20m²
- Comprimento Sarjeta: 154,00m
- Comprimento Meio-Fio: 154,00m
- Área de Intervenção: 753,35m²

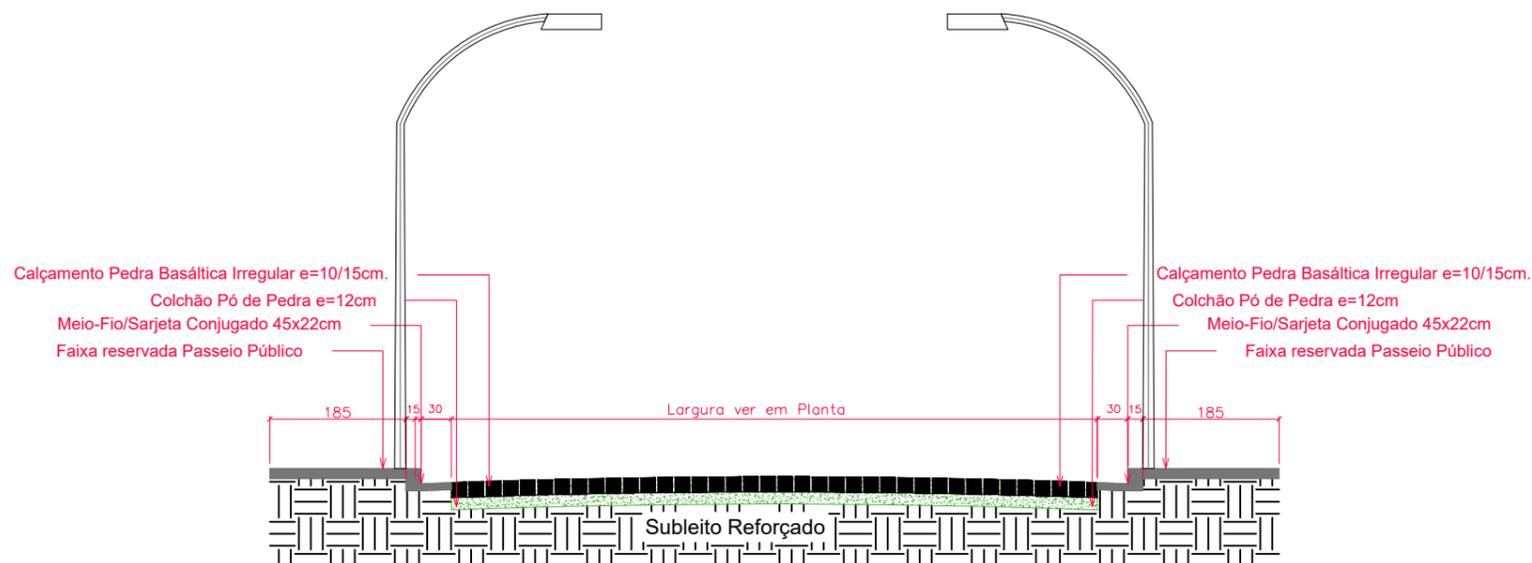

PERFIL TRANSVERSAL
Esc: 1/50



**PREFEITURA MUNICIPAL DE
FREDERICO WESTPHALEN**
RUA JOSÉ CAÑELLAS, 258 - CENTRO - CEP 98400-000
FREDERICO WESTPHALEN - RS
FONE: (55) 3744 5050 / FAX (55) 3744 3887
FREDERICOWESTPAHELN@FREDERICOWESTPHALEN.COM.BR

PREFEITURA MUNICIPAL: _____
PREFEITO MUNICIPAL

RESPONSÁVEL TÉCNICO: _____

PROPRIETÁRIO: _____
MUNICÍPIO DE FREDERICO WESTPHALEN/RS
CNPJ: 87.612.917/0001-25



PROJETO	CALÇAMENTO COM PEDRAS IRREGULARES BASÁLTICAS		
ASSUNTO	PROJETO PAVIMENTAÇÃO		
LOCAL	RUA CAXIAS DO SUL, VILA BRANCA - FREDERICO WESTPHALEN/RS		
ESCALA: NO DESENHO	DATA: FEVEREIRO/2024	DESENHO	REVISÃO

OBSERVAÇÃO:
TODAS E QUAISQUER DÚVIDAS NA INTERPRETAÇÃO DESTES PROJETO, DEVEM SER SOLICITADAS AOS AUTORES. NÃO SERÃO ACEITAS EXECUÇÕES EM DESACORDO COM O PROJETO GRÁFICO DESTA PRANCHA SEM A DEVIDA AUTORIZAÇÃO.

PRANCHA:
01/01