


**03 CORTE LONGITUDINAL**  
 ESCALA 1/100  
 COBOGÓ 14 VÃOS DE 5.00x0.90= 63m<sup>2</sup>

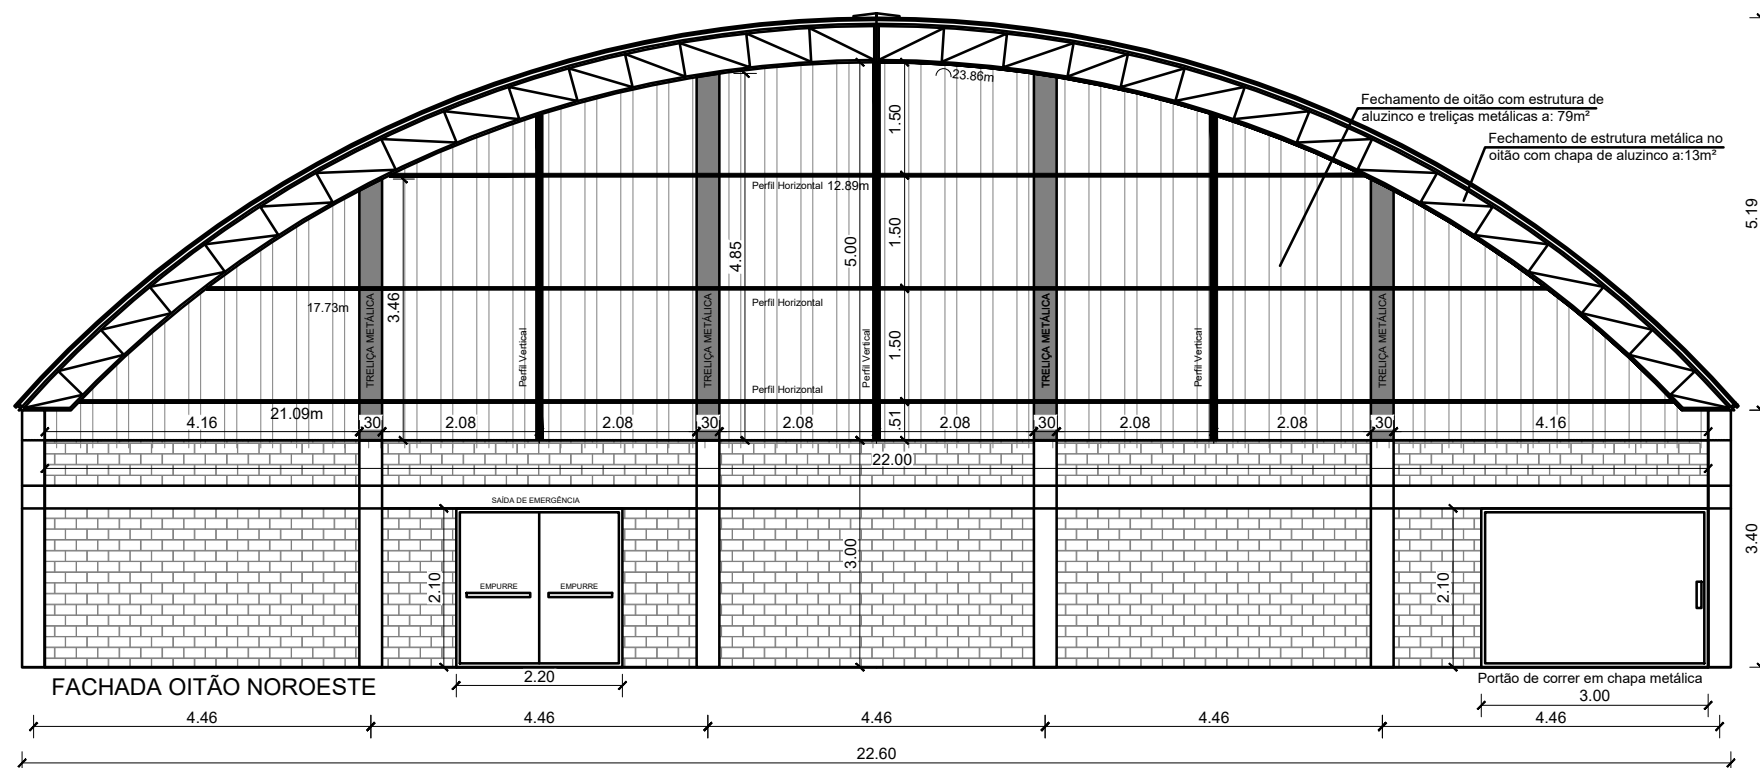

**04 CORTE TRANSVERSAL**  
 ESCALA 1/100  
 FECHAMENTO DE OITÃO: 92m<sup>2</sup> em cada

**PREFEITURA MUNICIPAL DE  
 FREDERICO WESTPHALEN**  
 RUA JOSÉ CAÑELLAS, 258 - CENTRO - CEP 98400-000  
 FREDERICO WESTPHALEN - RS  
 FONE: (55) 3744 5050 / FAX (55) 3744 3887  
 FREDERICOWESTPAHELN@FREDERICOWESTPHALEN.COM.BR

**FREDERICO WESTPHALEN**  
 Administração 2017-2020  
 JUNTOS PODEMOS MAIS

PREFEITO MUNICIPAL EM EXERCÍCIO: \_\_\_\_\_  
 RESPONSÁVEL TÉCNICO: \_\_\_\_\_  
 SECRETÁRIA DE EDUCAÇÃO E CULTURA: \_\_\_\_\_

OBRA	REFORMA E MELHORIAS ESCOLA DUQUE DE CAXIAS		PRANCHA:
ASSUNTO	ARQUITETÔNICO: CORTE LONGITUDINAL E TRANSVERSAL		02-ARQ
LOCAL	RUA TAMÓIOS, 293 - FÁTIMA, FREDERICO WESTPHALEN - RS, 98400-000 / RS		
ESCALA: INDICADA	DATA: MAIO/2024	DESENHO: JARDEL FELIPE KONZEN	REVISÃO: _____