

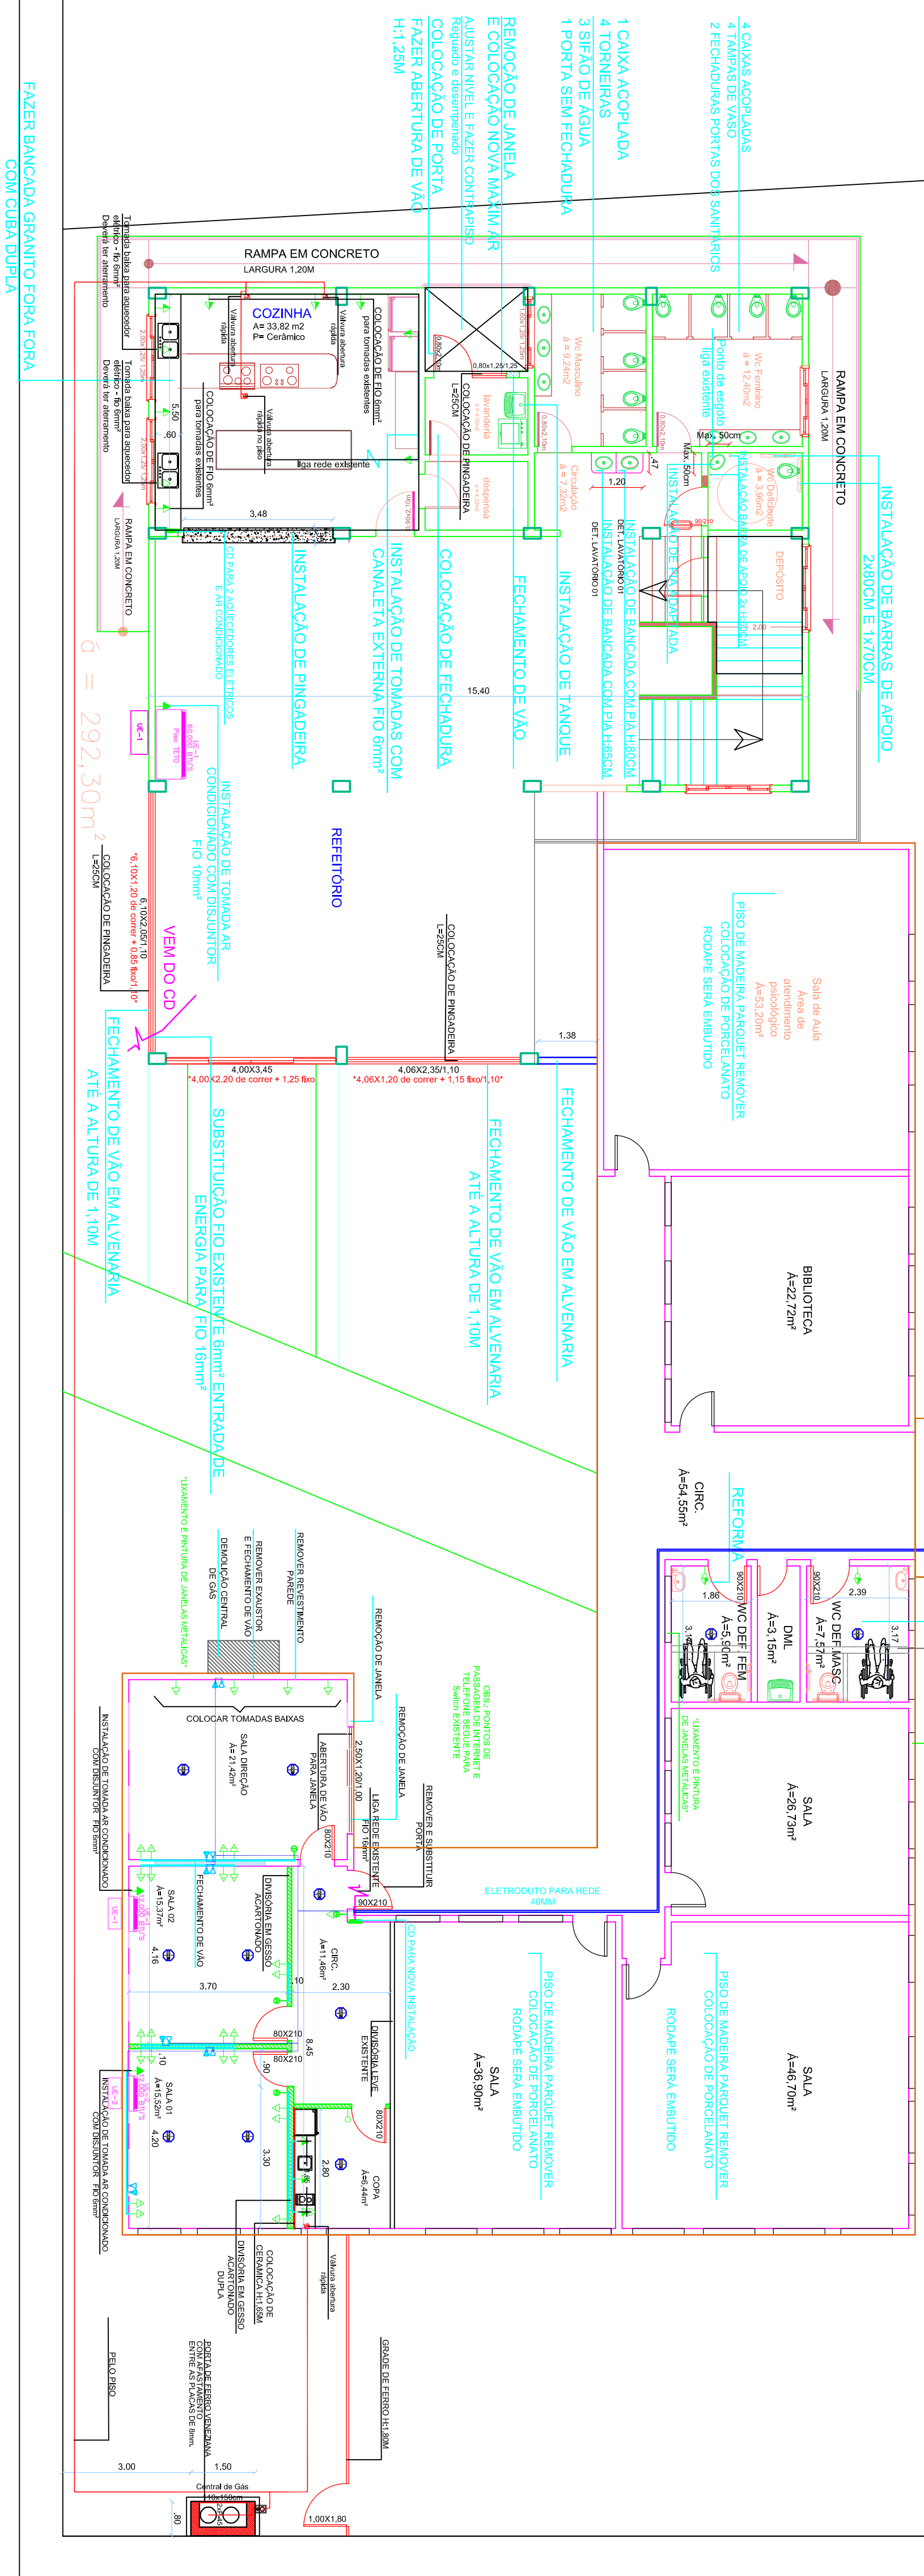
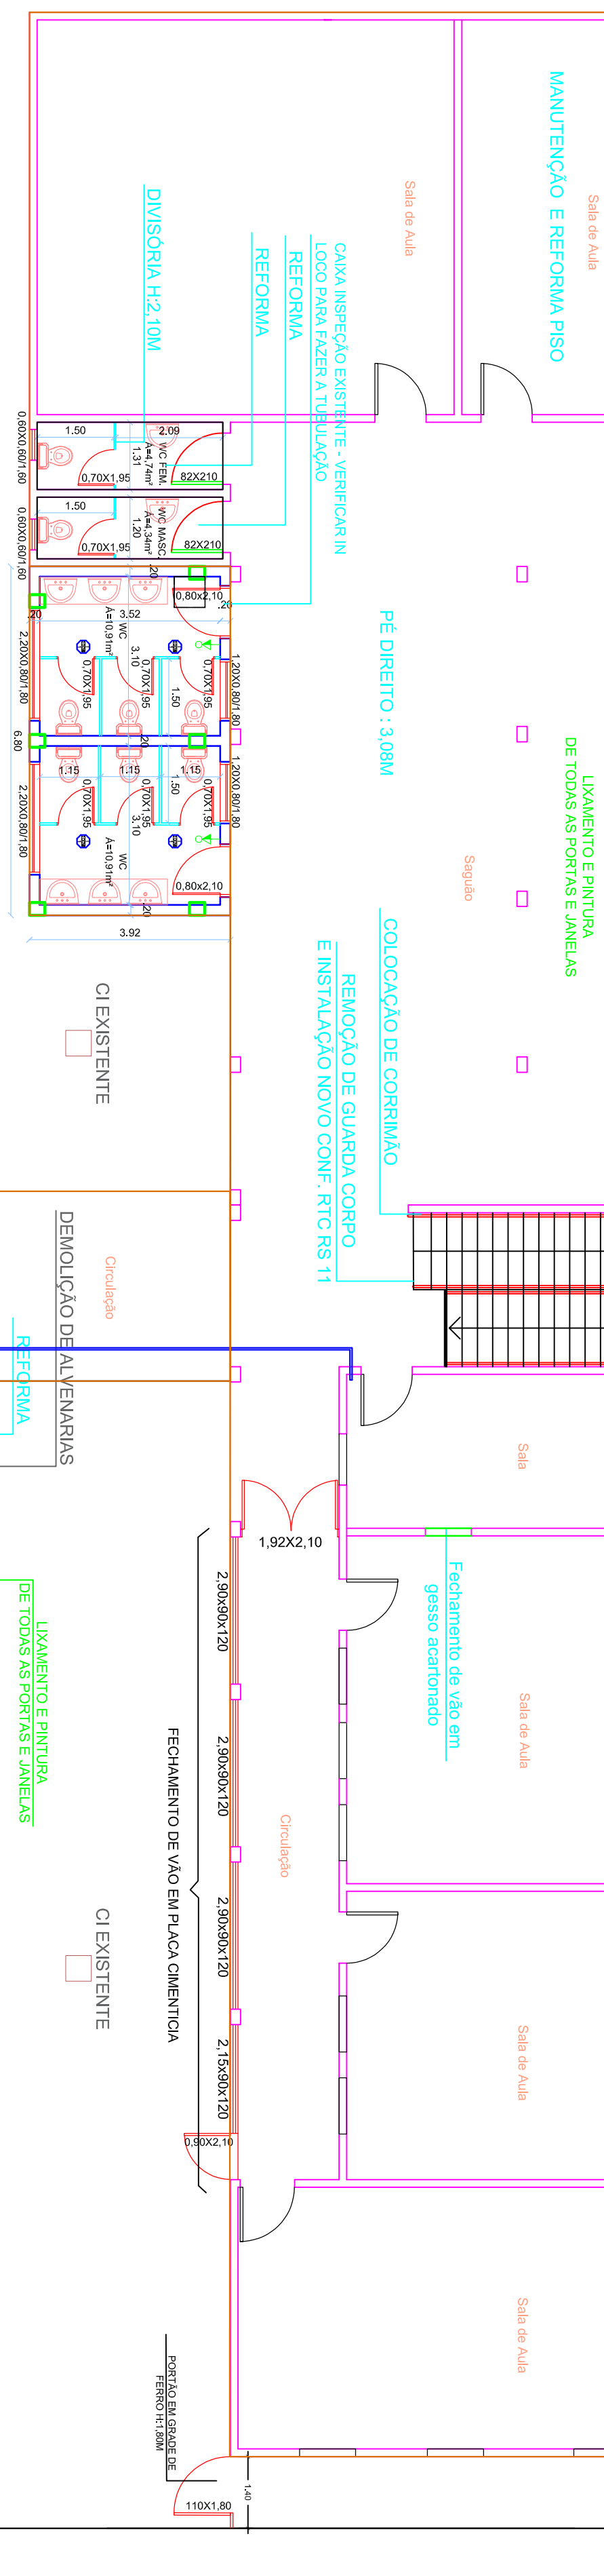


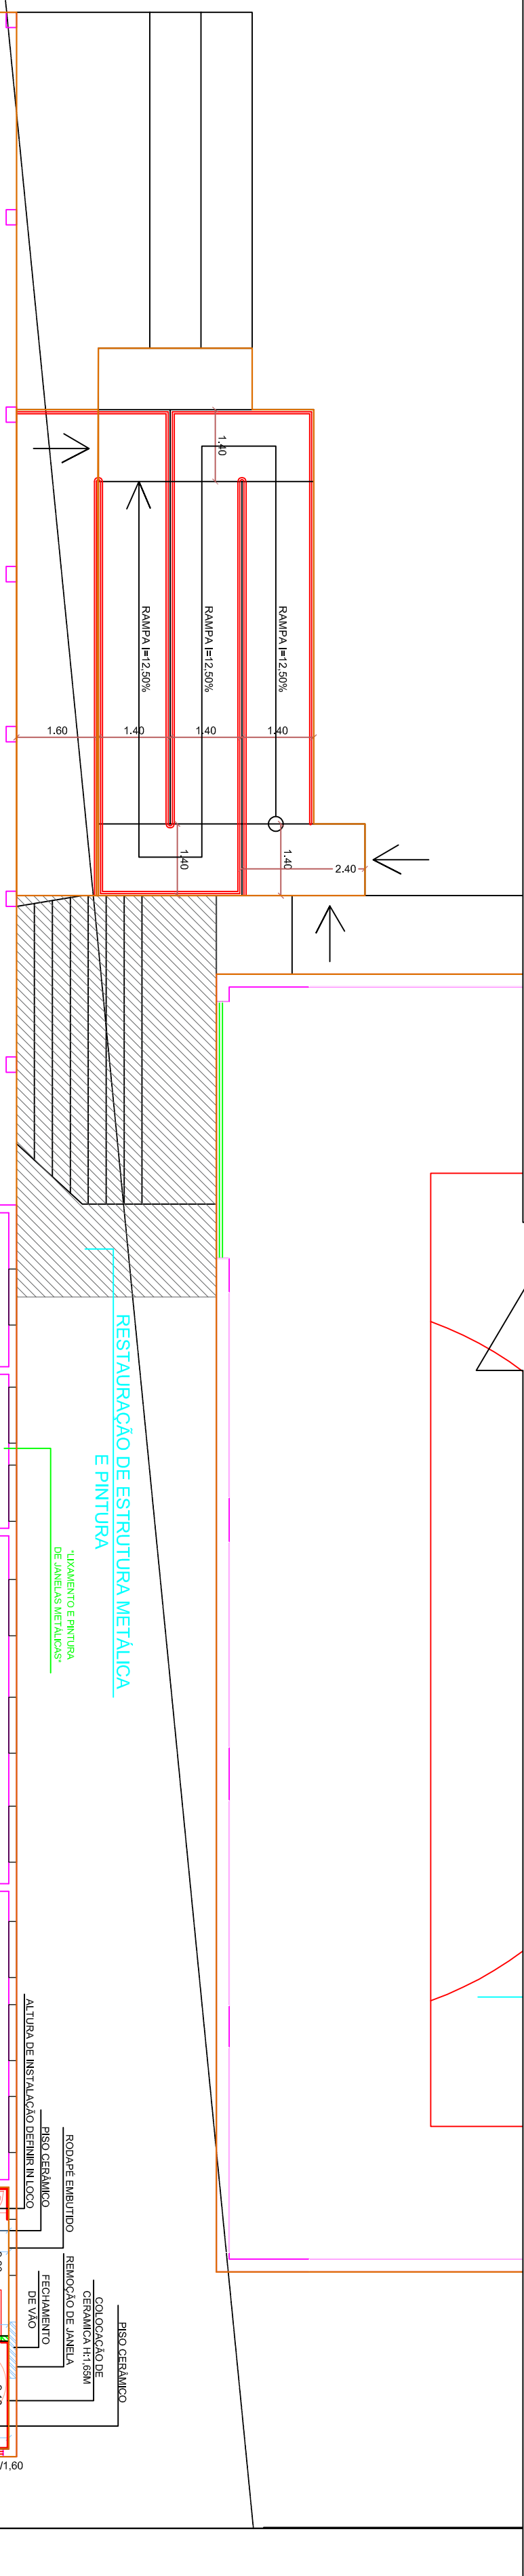

**FAZER BANCADA GRANITO FORA FORA
COM CUBA DUPLA**

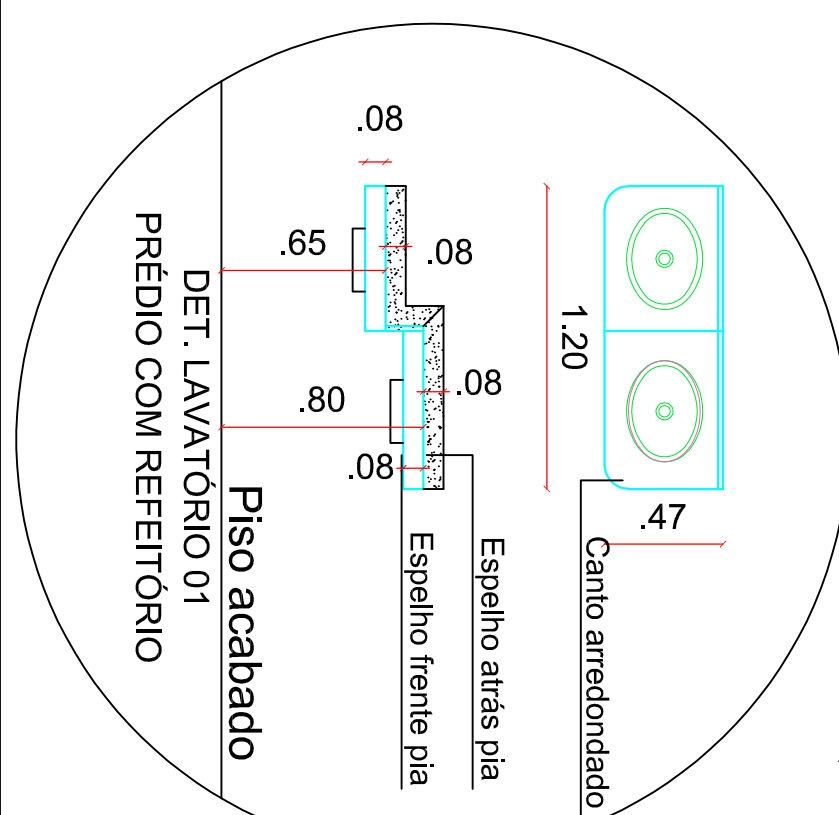

	
PREFEITURA MUNICIPAL DE FEDERICO WESTPHALEN	
RUA JOSÉ CAPELLAS, 258 - CENTRO - CEP 98400-000 FONE: (51) 3744.5050 FAX: (51) 3744.3887 FEDERICO@WESTPHALEN@FEDERICOWESTPHALEN.COM.BR	
PREFEITURA MUNICIPAL _____ ORLANDO GIRARDI PREFEITO MUNICIPAL	
RESPONSÁVEL TÉCNICO _____ ANA CAROLINA AQUATRIN GERA. RS 22/930	
PROJETO	REFORMA E AMPLAÇÃO - EMEF IRMÃ DOLIA LEHNEN
ASSUNTO	PLANTA BAIXA TÉRREO - COM DESCRIÇÕES
LOCAL	RUA 5 ESQUINA COM A RUA 6
ESCALA: INDICADO	DESENHO
DATA: SET/2025	REVISÃO
	ANA
	ANA
OBSERVAÇÃO: TODAS AS QUANTIDADES DE MATERIAIS E SERVIÇOS DEVIDOS DEVERÃO SER ORÇADAS E AS QUANTIDADES NÃO SERÃO ACERTAS EXCETO EM DEACORDO COM O PROJETO ORÇAMENTO DEBTA PRANCIA SEM A DEVIDA AUTORIZAÇÃO.	
07/1/2	