

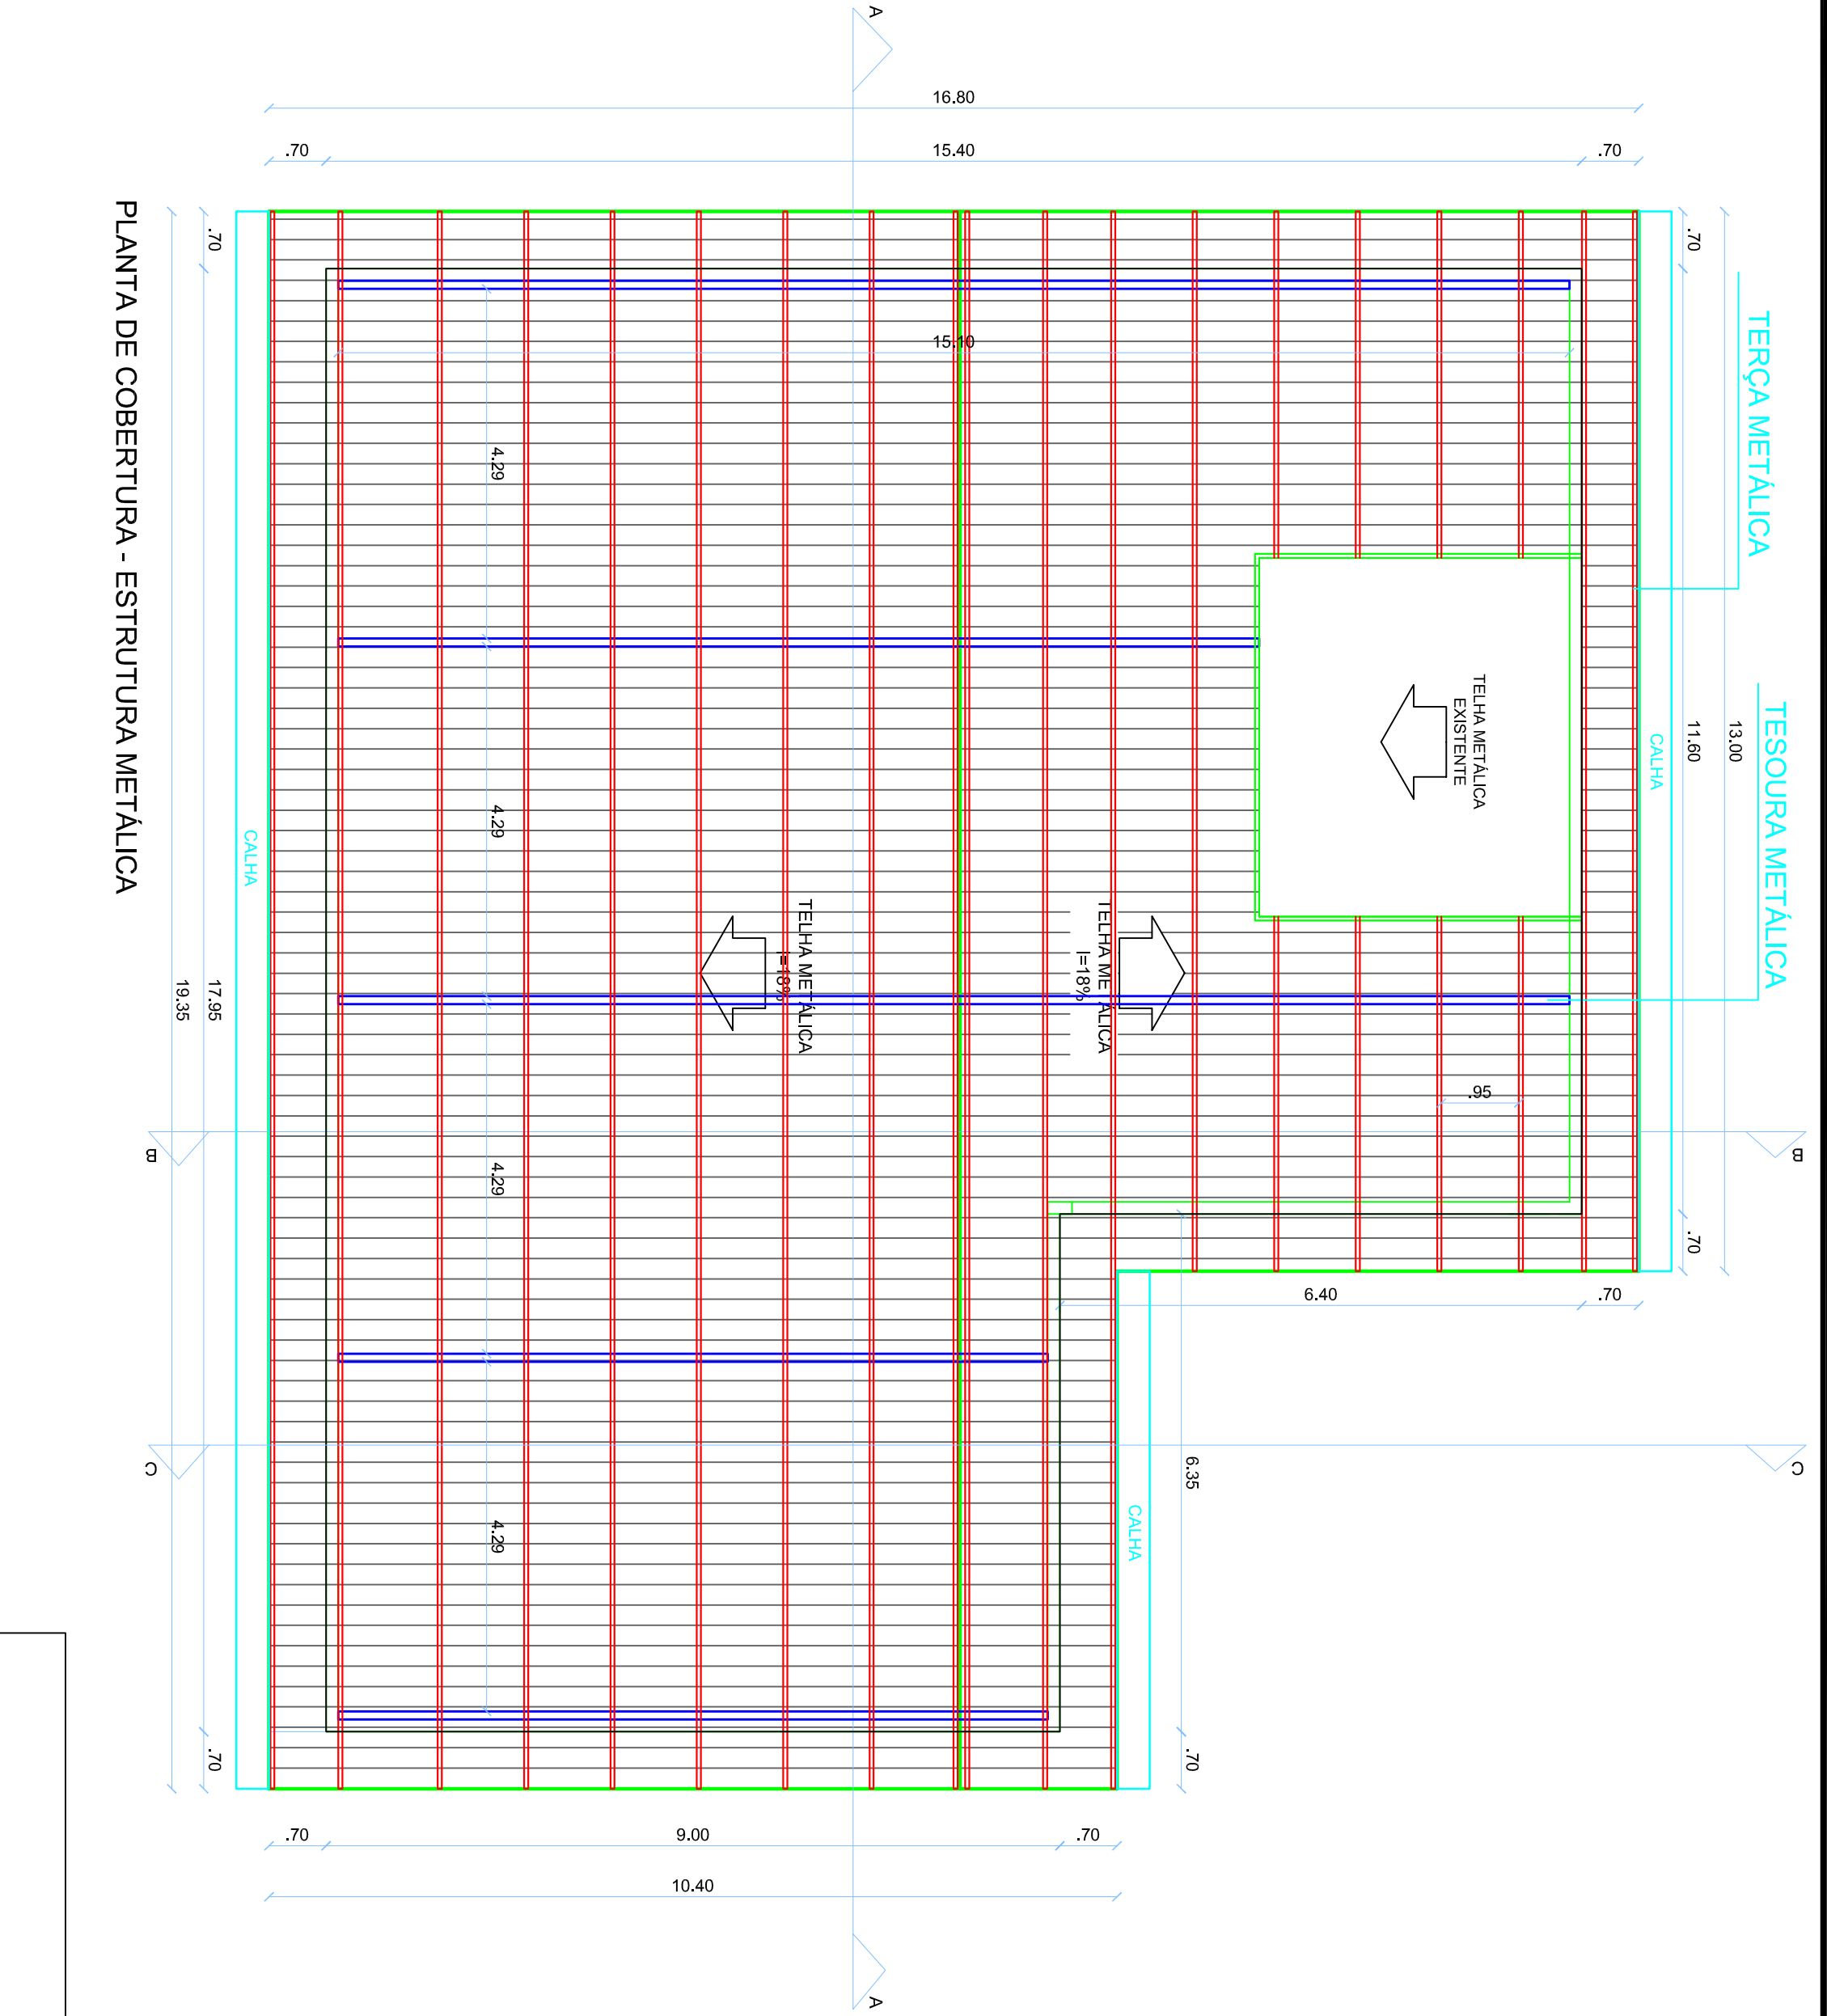
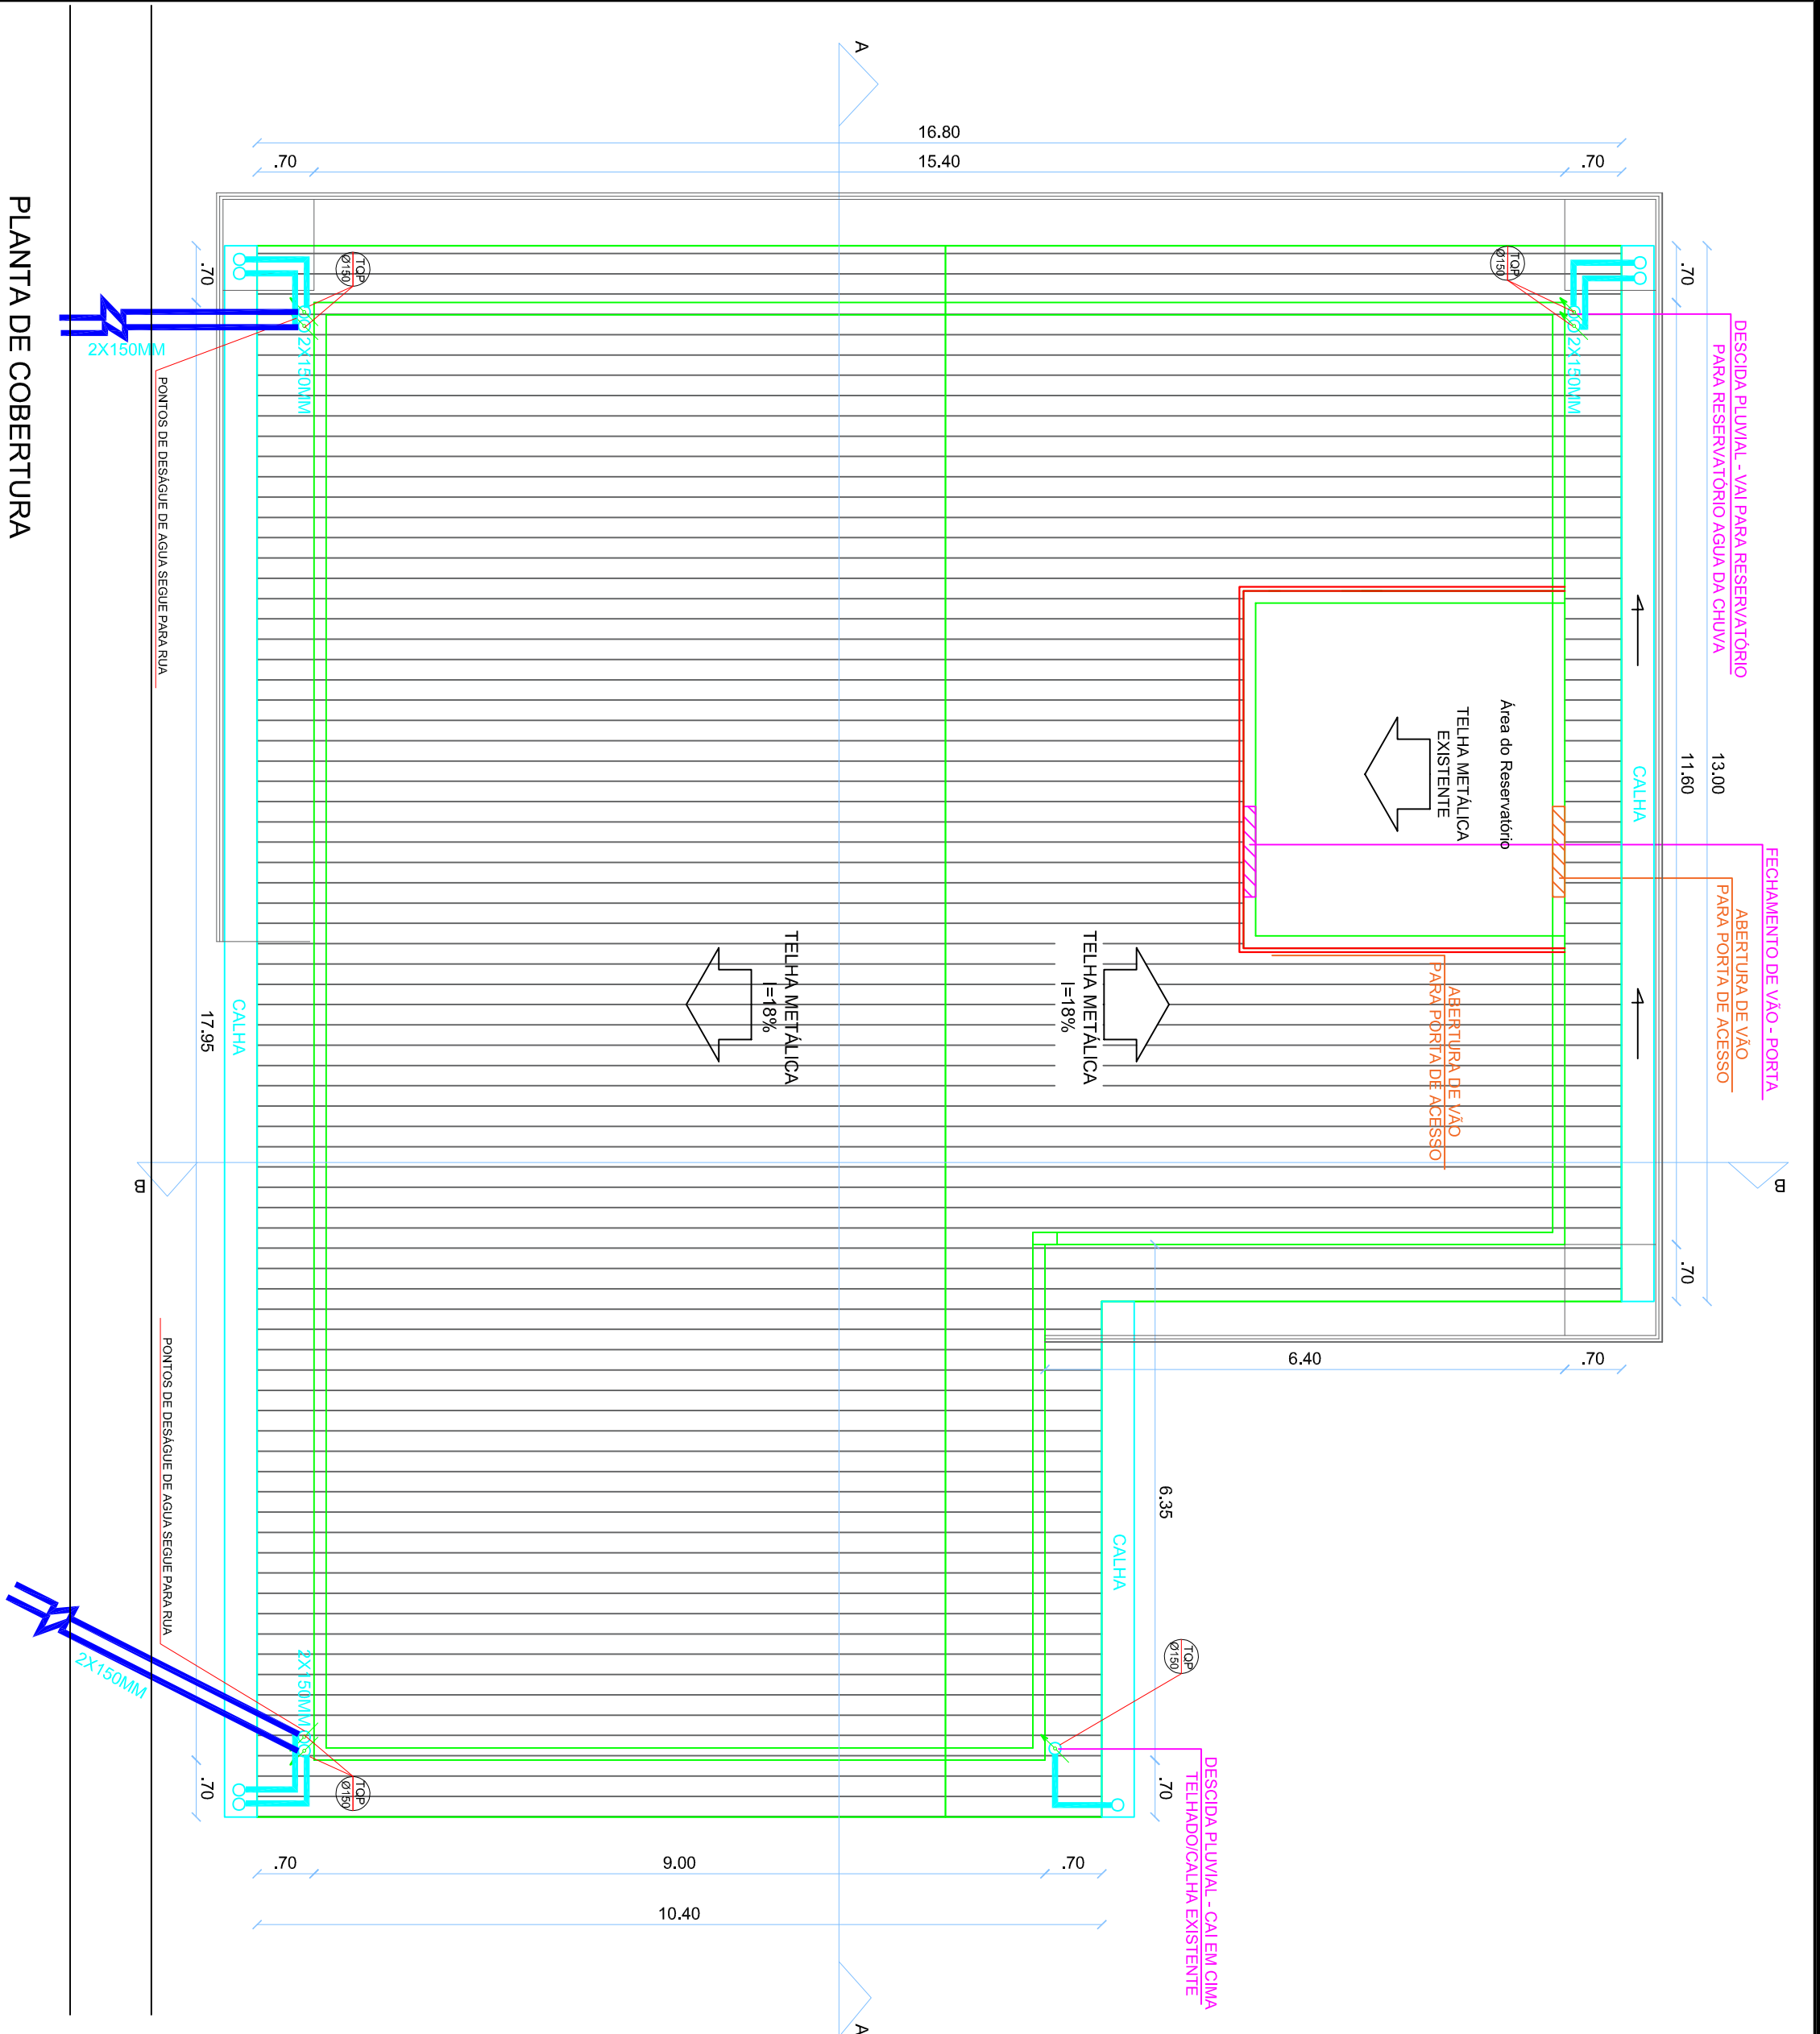


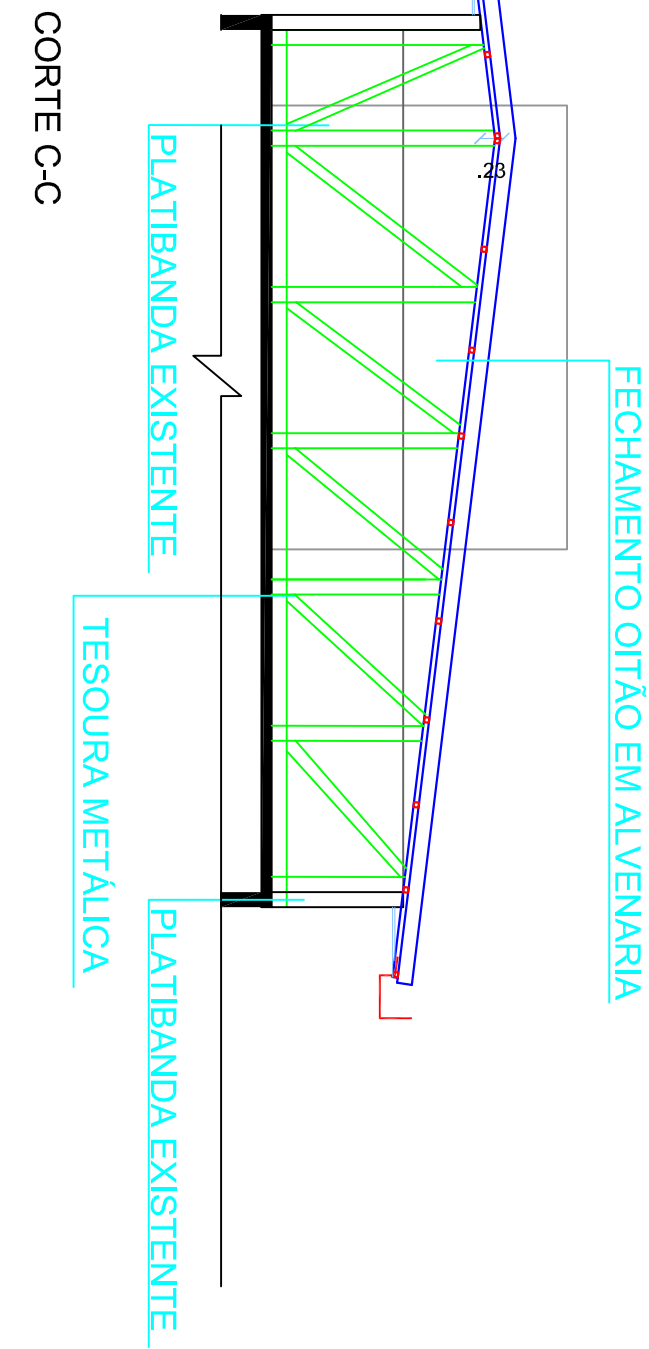


PLANTA DE COBERTURA

PLANTA DE COBERTURA - ESTRUTURA METÁLICA

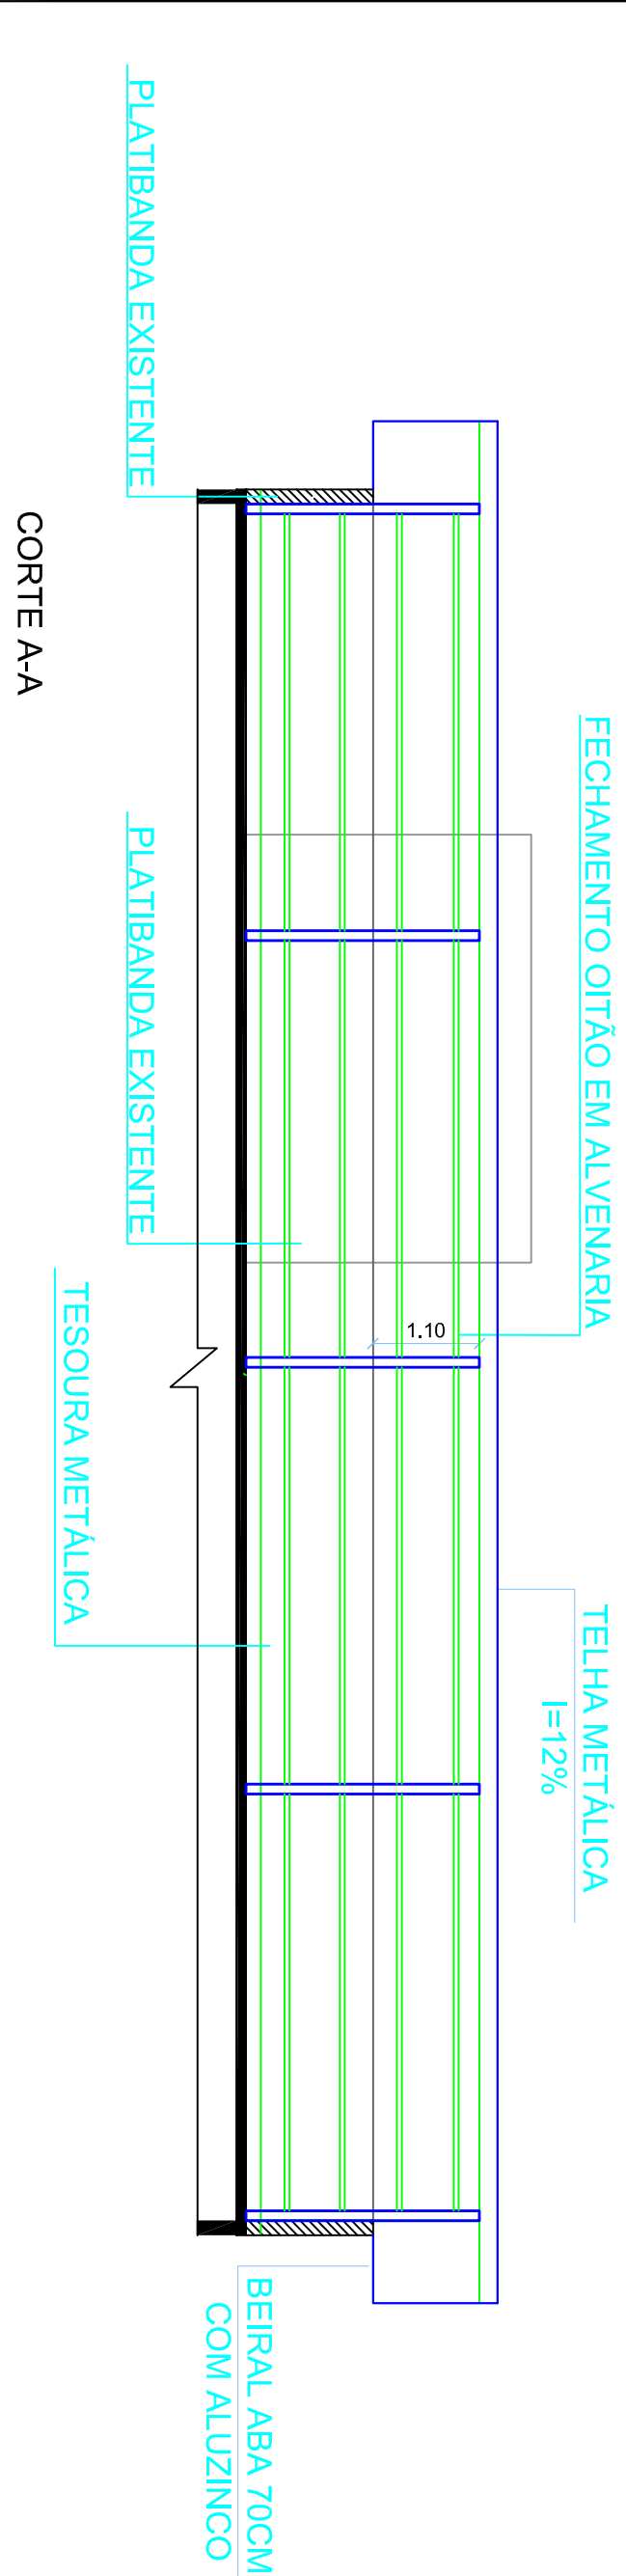

CORTE A-A

CORTE C-C

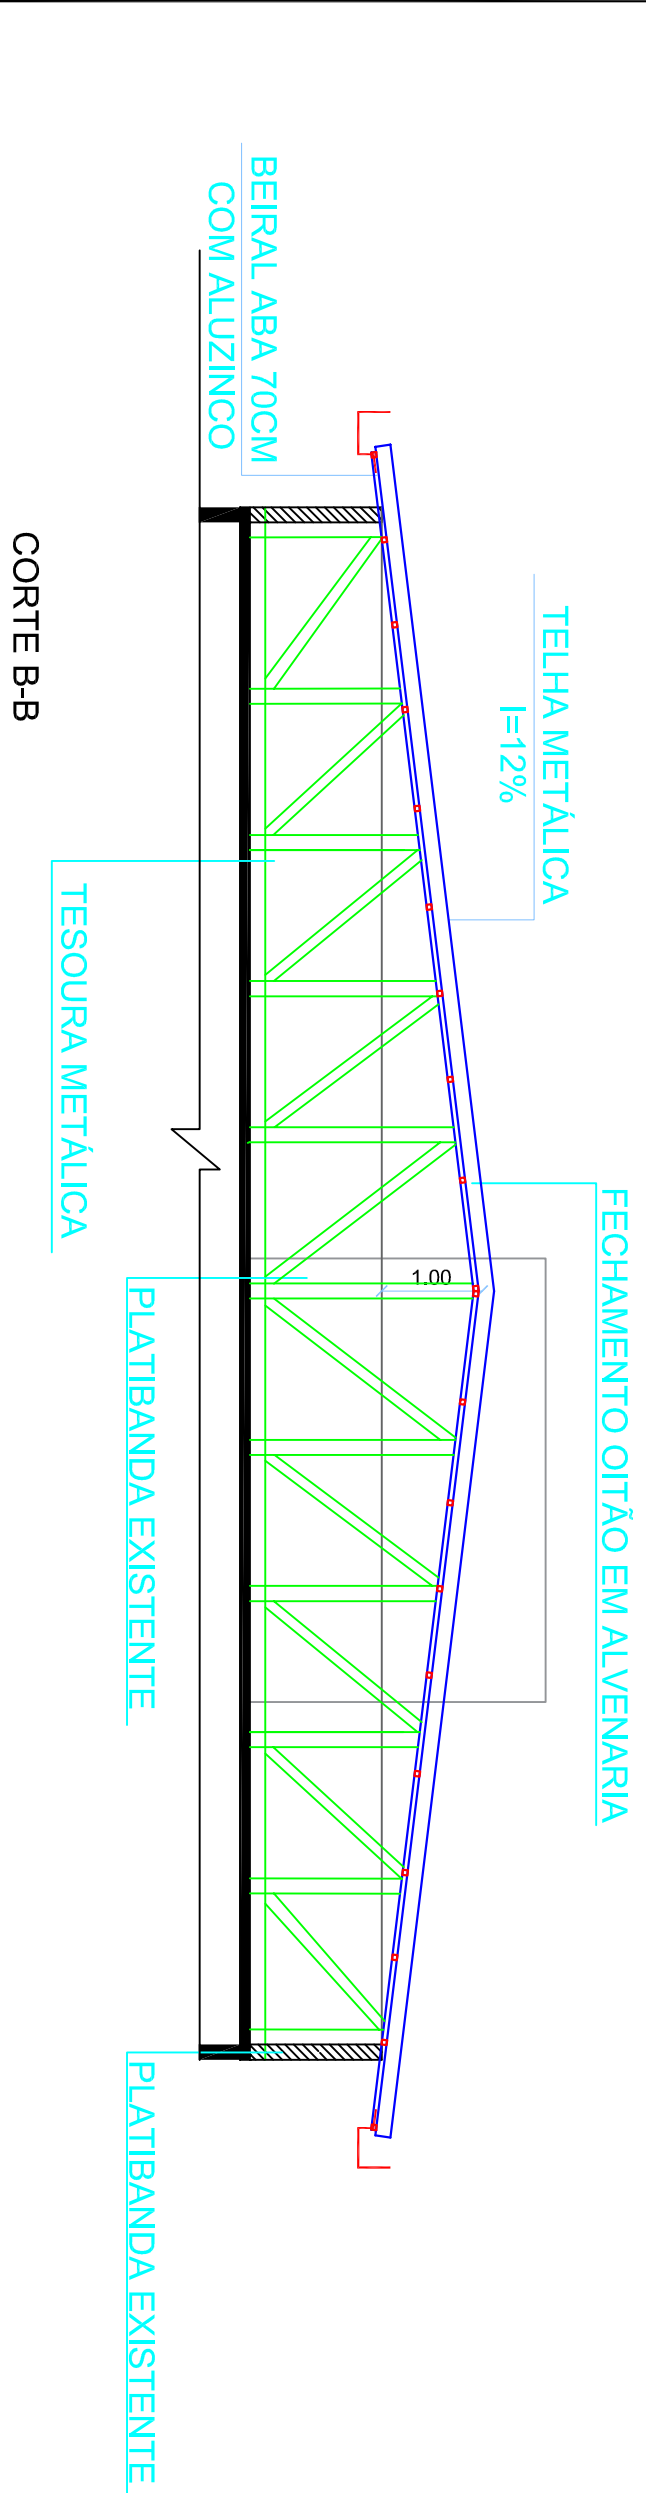

CORTE B-B



**PREFEITURA MUNICIPAL DE
FREDERICO WESTPHALEN**

RUA JOSÉ CAÑELAS, 258 - CENTRO - CEP 98400-000
FONE: (51) 3744 5050 / FAX (51) 3744 3887
FREDERICO.WESTPHALEN@FREDERICOWESTPHALEN.COM.BR

Representante Técnico:

ORLANDO GIRARDI
PREFEITO MUNICIPAL

Projeto

Reforma e Ampliação - EMEF IRMÃ ODILA LEHNEN

Assunto

PLANTA DE COBERTURA E DETALHAMENTOS - PRÉDIO COM
REFEITÓRIO

Local

RUA 5 ESQUINA COM A RUA 6

Escala:

INDICADO

DATA:

REV/2023

REVISÃO

ANA

Observação:

TODAS E QUALQUER DÚVIDAS NA INTERPRETAÇÃO DESTE PROJETO, DEVEM SER
SOLICITADAS AOS AUTORES. NÃO SERÃO ACEITAS EXCEÇÕES EM DESEMPENHO COM O
PROJETO EM ANTO DE SEJA PRONUNCIADA SEM A DEVIDA AUTORIZAÇÃO.

09/12

PROJETO	REFORMA E AMPLIAÇÃO - EMEF IRMÃ ODILA LEHNEN
ASSUNTO	PLANTA DE COBERTURA E DETALHAMENTOS - PRÉDIO COM REFEITÓRIO
LOCAL	RUA 5 ESQUINA COM A RUA 6
ESCALA:	INDICADO
DATA:	REV/2023
REVISÃO	ANA
OBSERVAÇÃO:	TODAS E QUALQUER DÚVIDAS NA INTERPRETAÇÃO DESTE PROJETO, DEVEM SER SOLICITADAS AOS AUTORES. NÃO SERÃO ACEITAS EXCEÇÕES EM DESEMPENHO COM O PROJETO EM ANTO DE SEJA PRONUNCIADA SEM A DEVIDA AUTORIZAÇÃO.