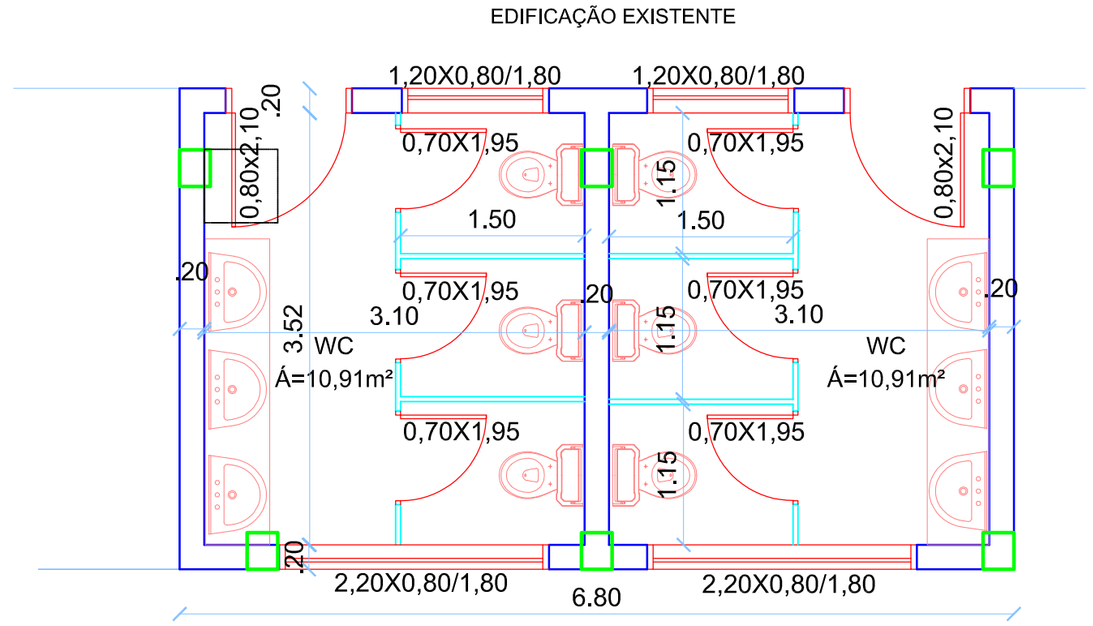

PLANTA BAIXA

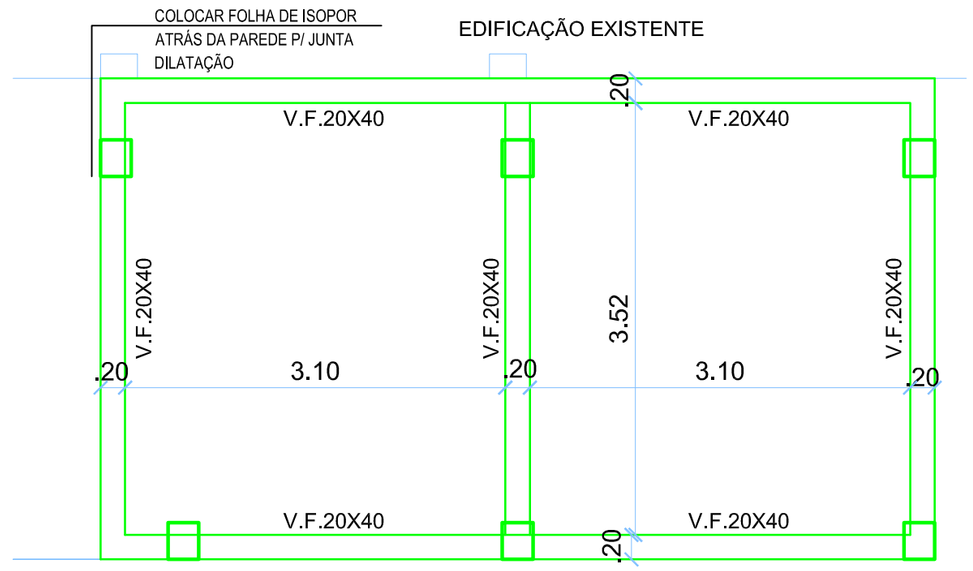

PLANTA DE FORMA - COBERTURA

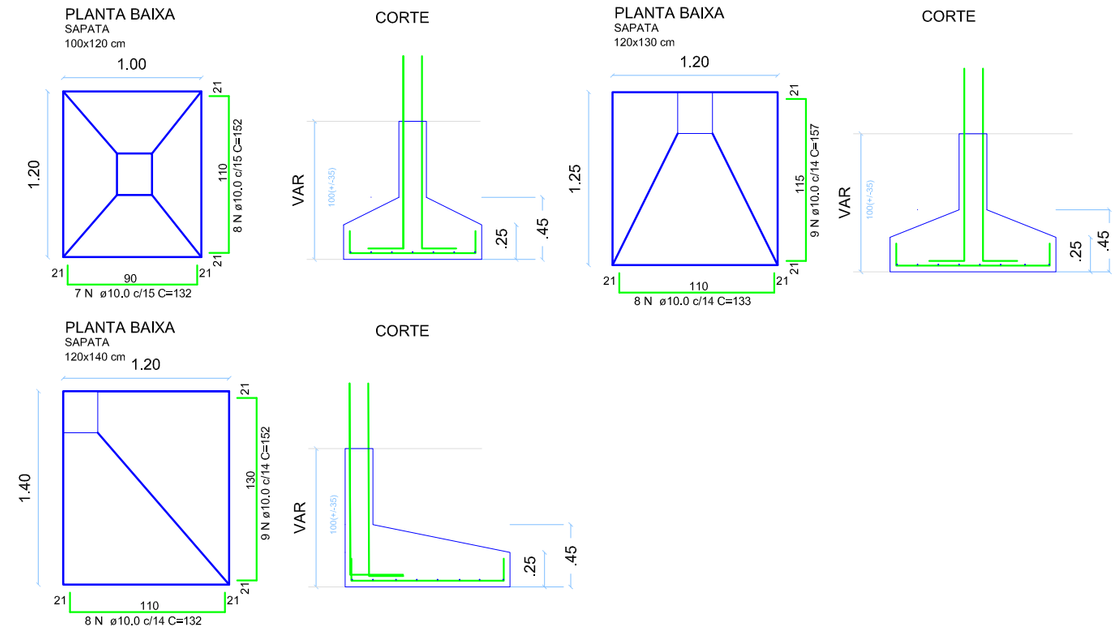

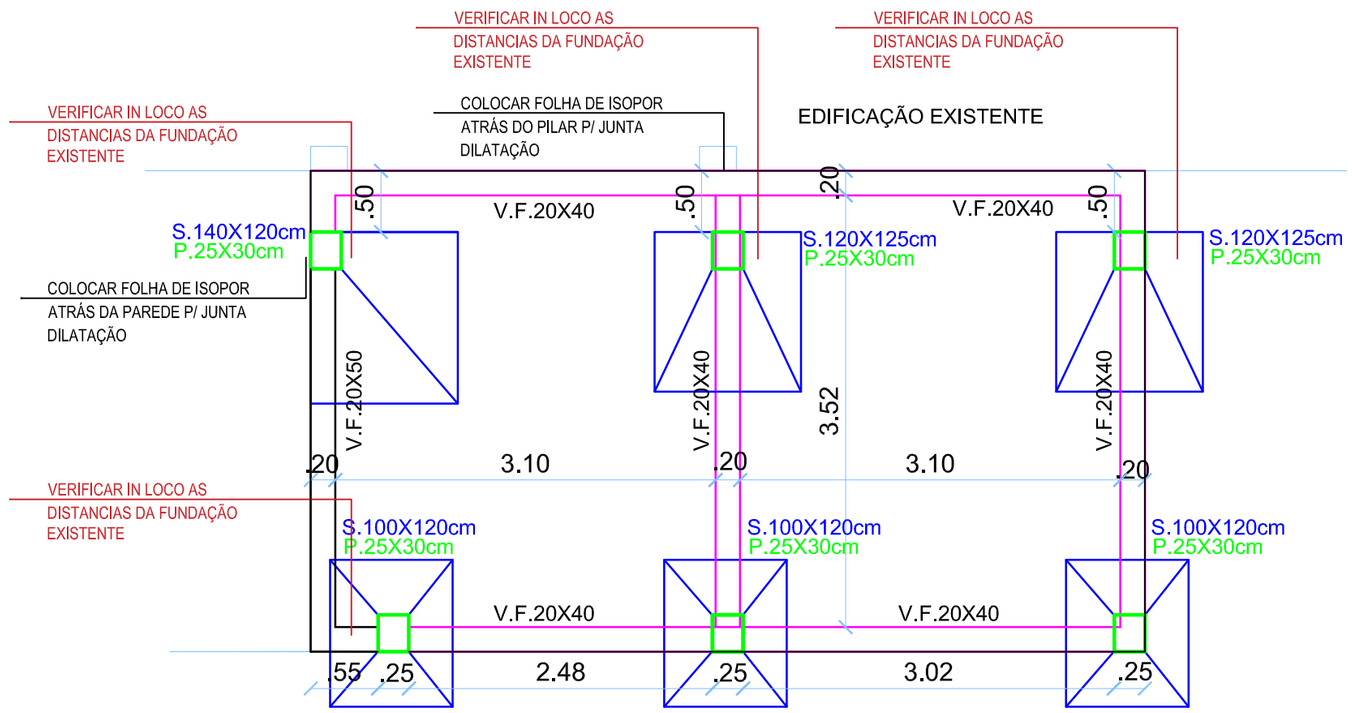

PLANTA DE LOCAÇÃO/FUNDAÇÃO

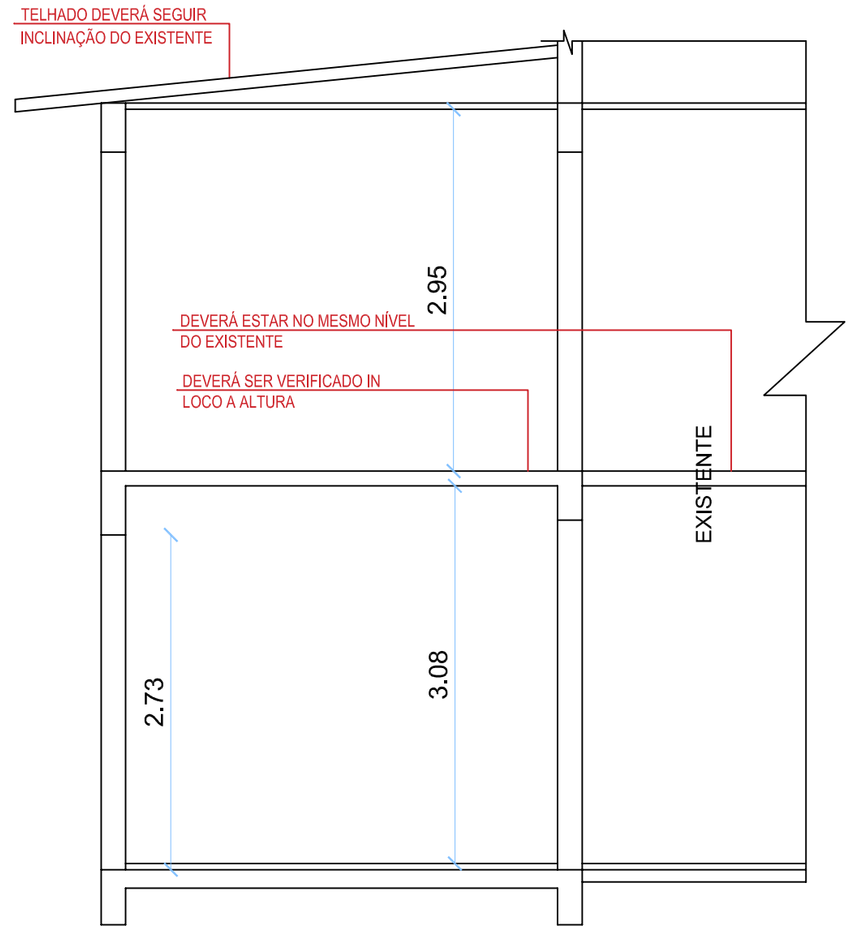

CORTE ESQUEMÁTICO

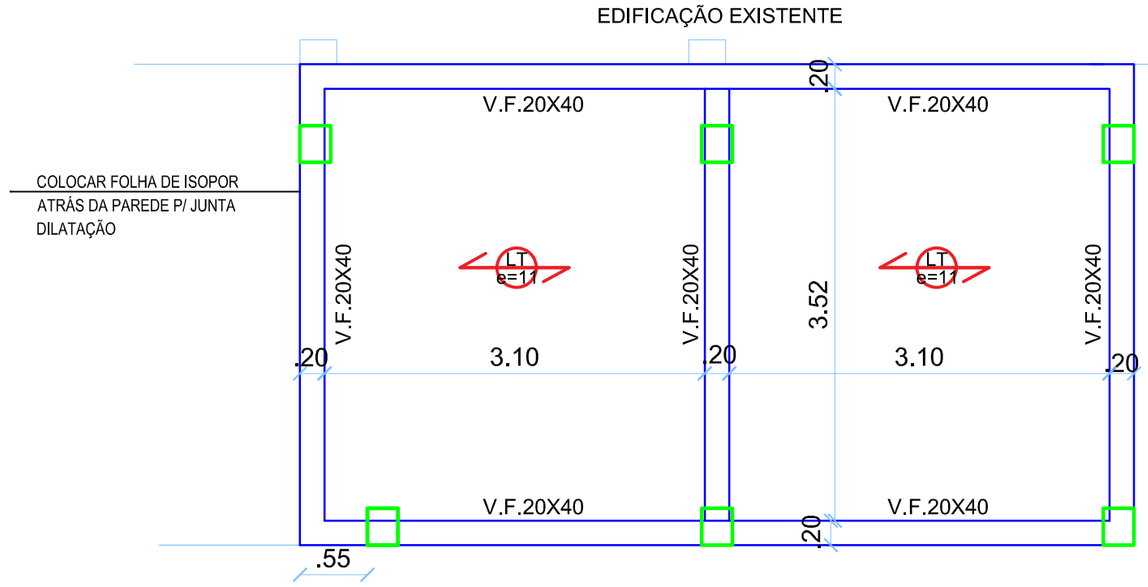

PLANTA DE FORMA - INTERMEDIÁRIA

EDIFICAÇÃO EXISTENTE

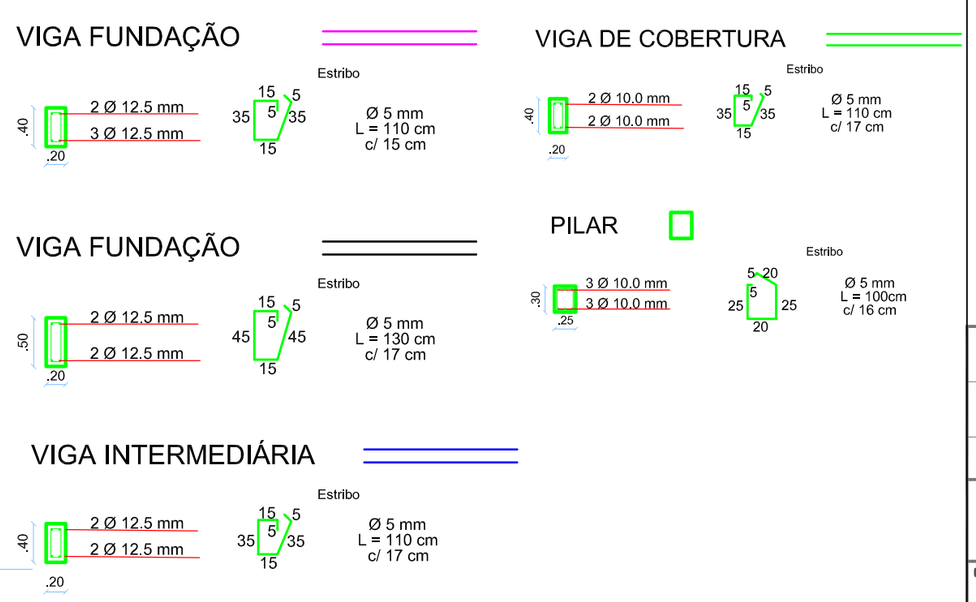

Prefeitura Municipal de Frederico Westphalen

Rua José Cañellas, 258 - Centro - CEP 98400-000
Frederico Westphalen - RS
Fone: (55) 3744 5050 / FAX (55) 3744 3887
fredericowestpaheln@fredericowestphalen.com.br

Prefeitura Municipal:

ORLANDO GIRARDI
PREFEITO MUNICIPAL

Responsável Técnico:

ANA CAROLINA QUATRIN
CREA RS 237830

PROJETO	REFORMA E AMPLIAÇÃO - EMEF IRMÃ ODILA LEHNEN
ASSUNTO	PROJETO AMPL. BANHEIROS - PLANTA BAIXA, PROJETO ESTRUTURAL
LOCAL	RUA 5 ESQUINA COM A RUA 6

ESCALA: 1/50	DATA: SET/2025	DESENHO	ANA
		REVISÃO	ANA

Prancha: 10/12

OBSERVAÇÃO:
Todas e quaisquer dúvidas na interpretação deste projeto, devem ser solicitadas aos autores. Não serão aceitas execuções em desacordo com o projeto gráfico desta prancha sem a devida autorização.