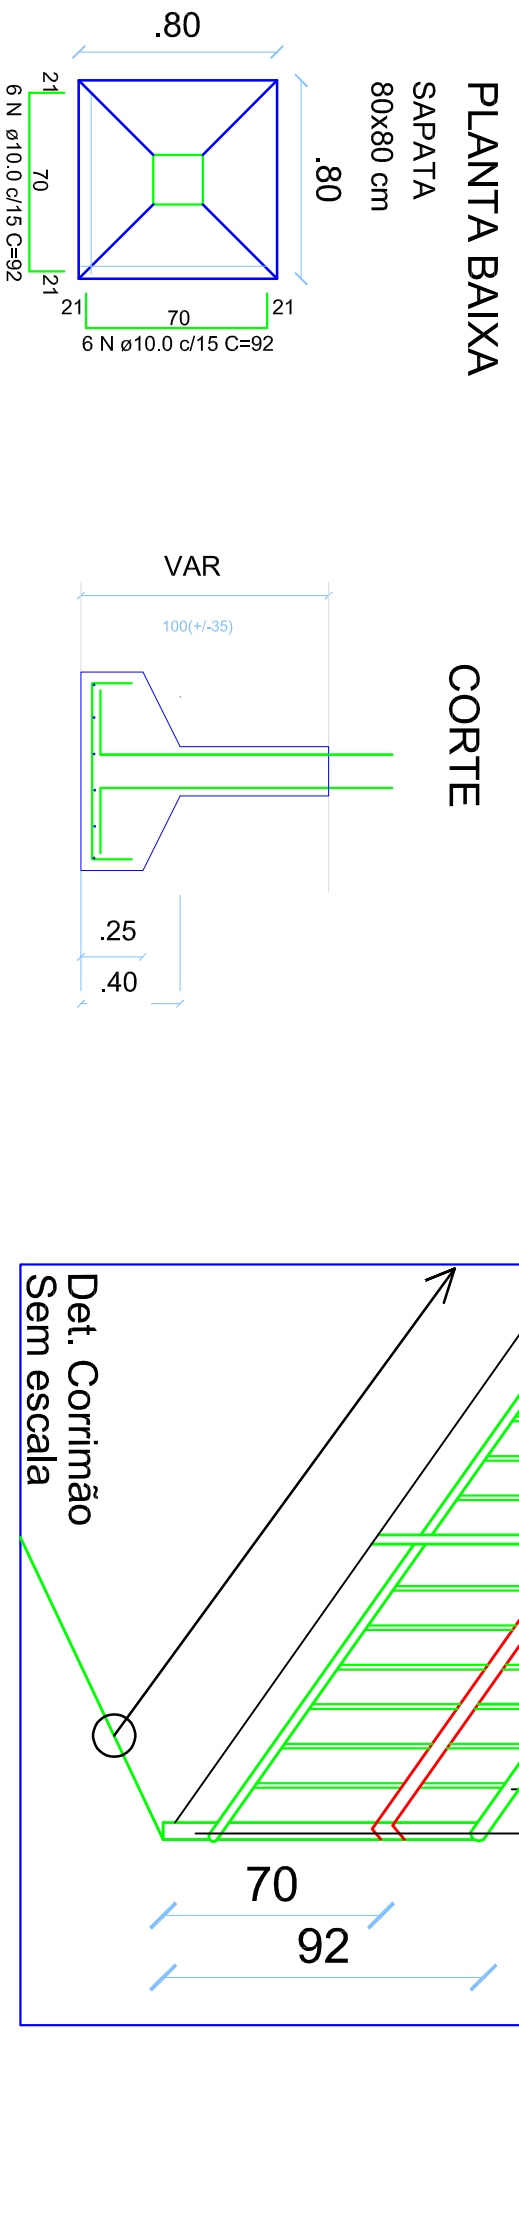
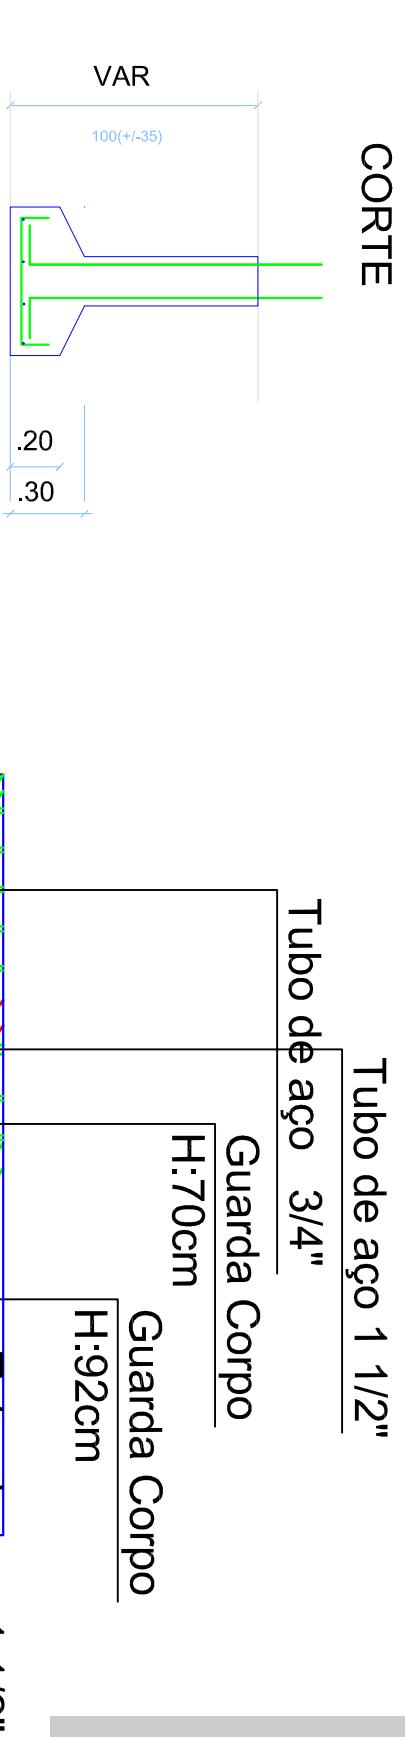
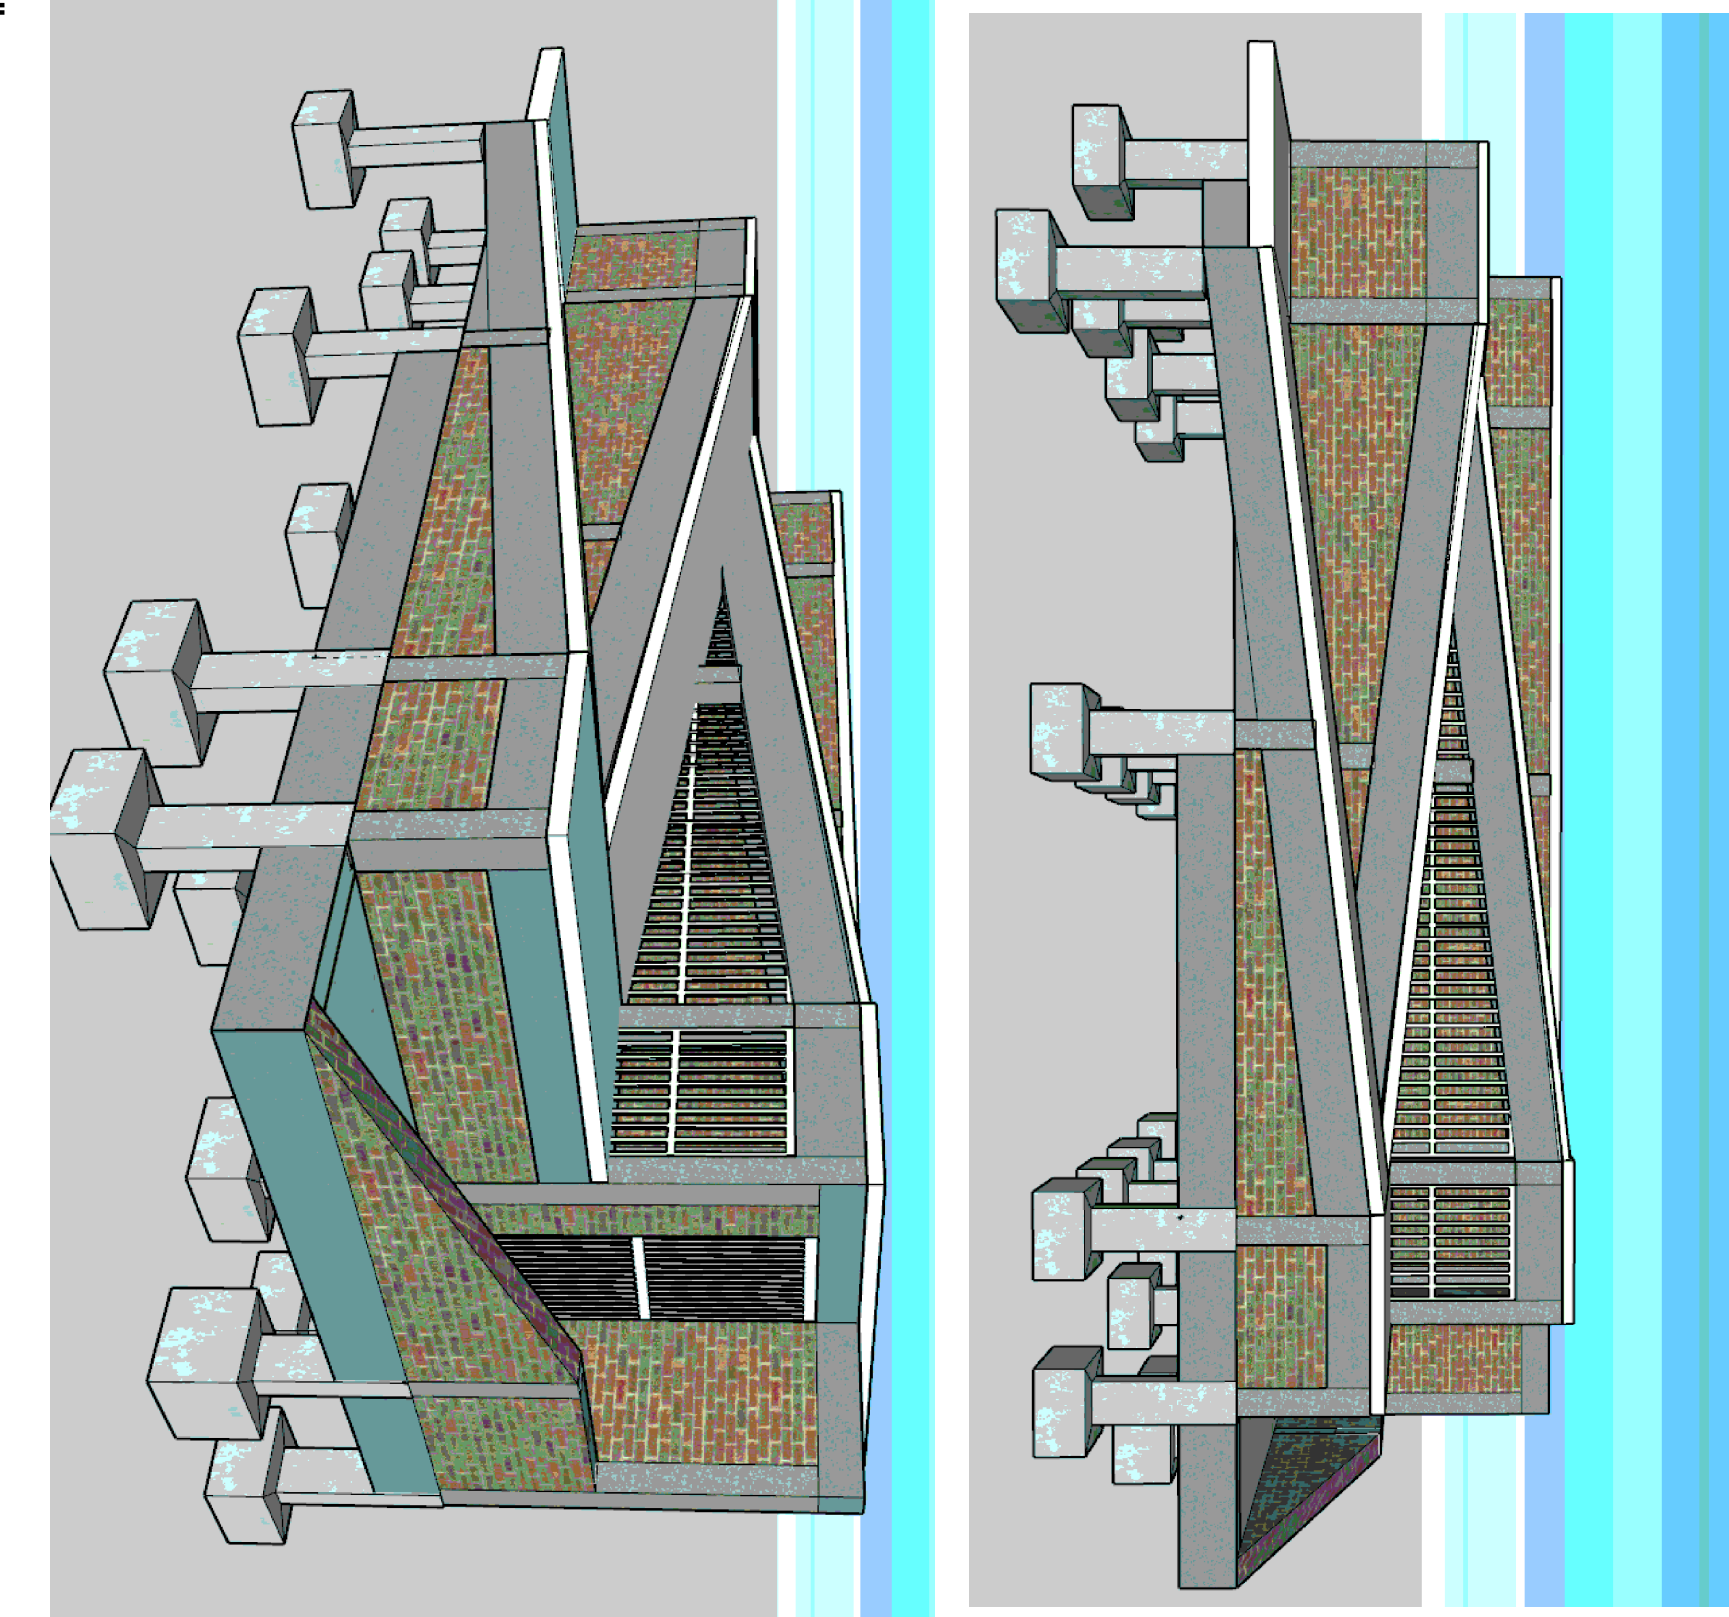
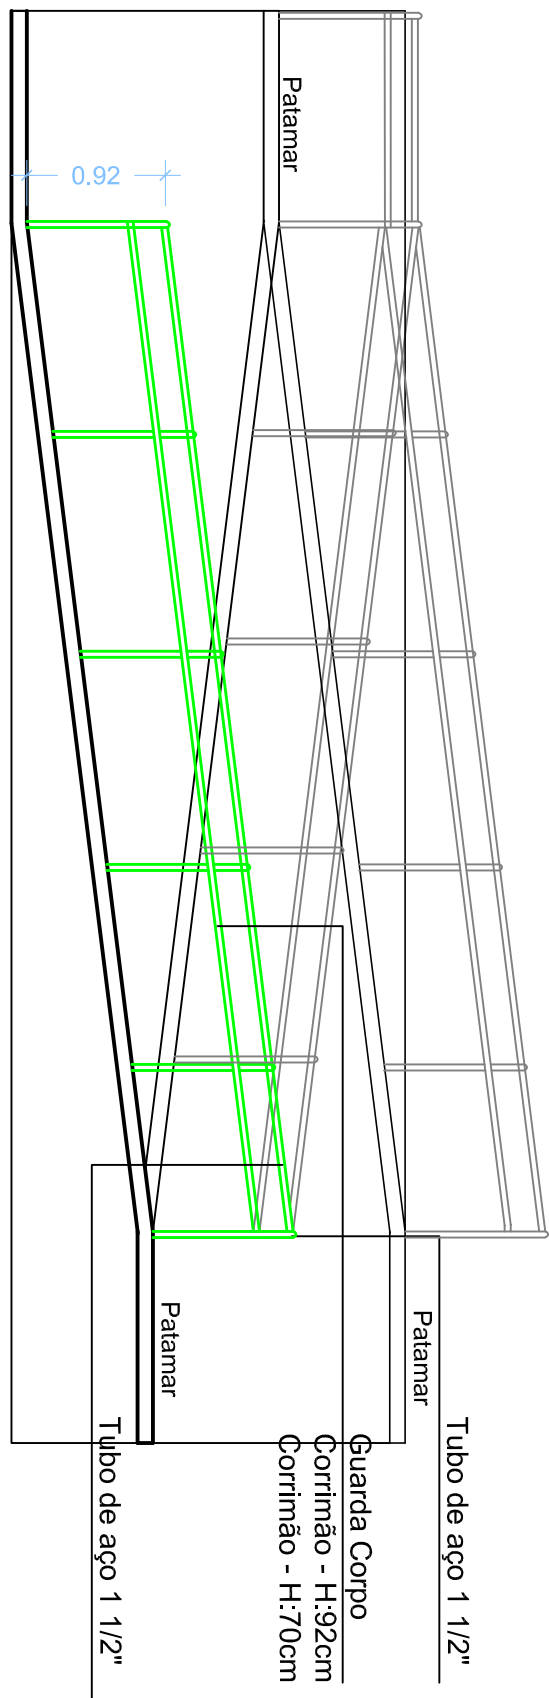
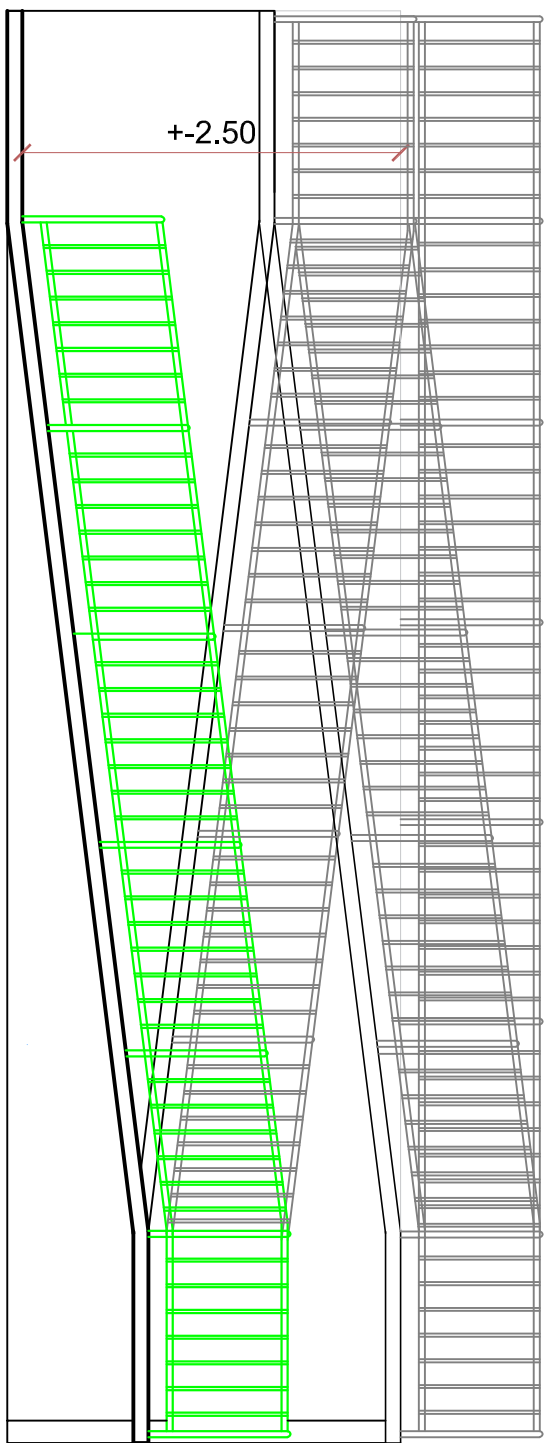
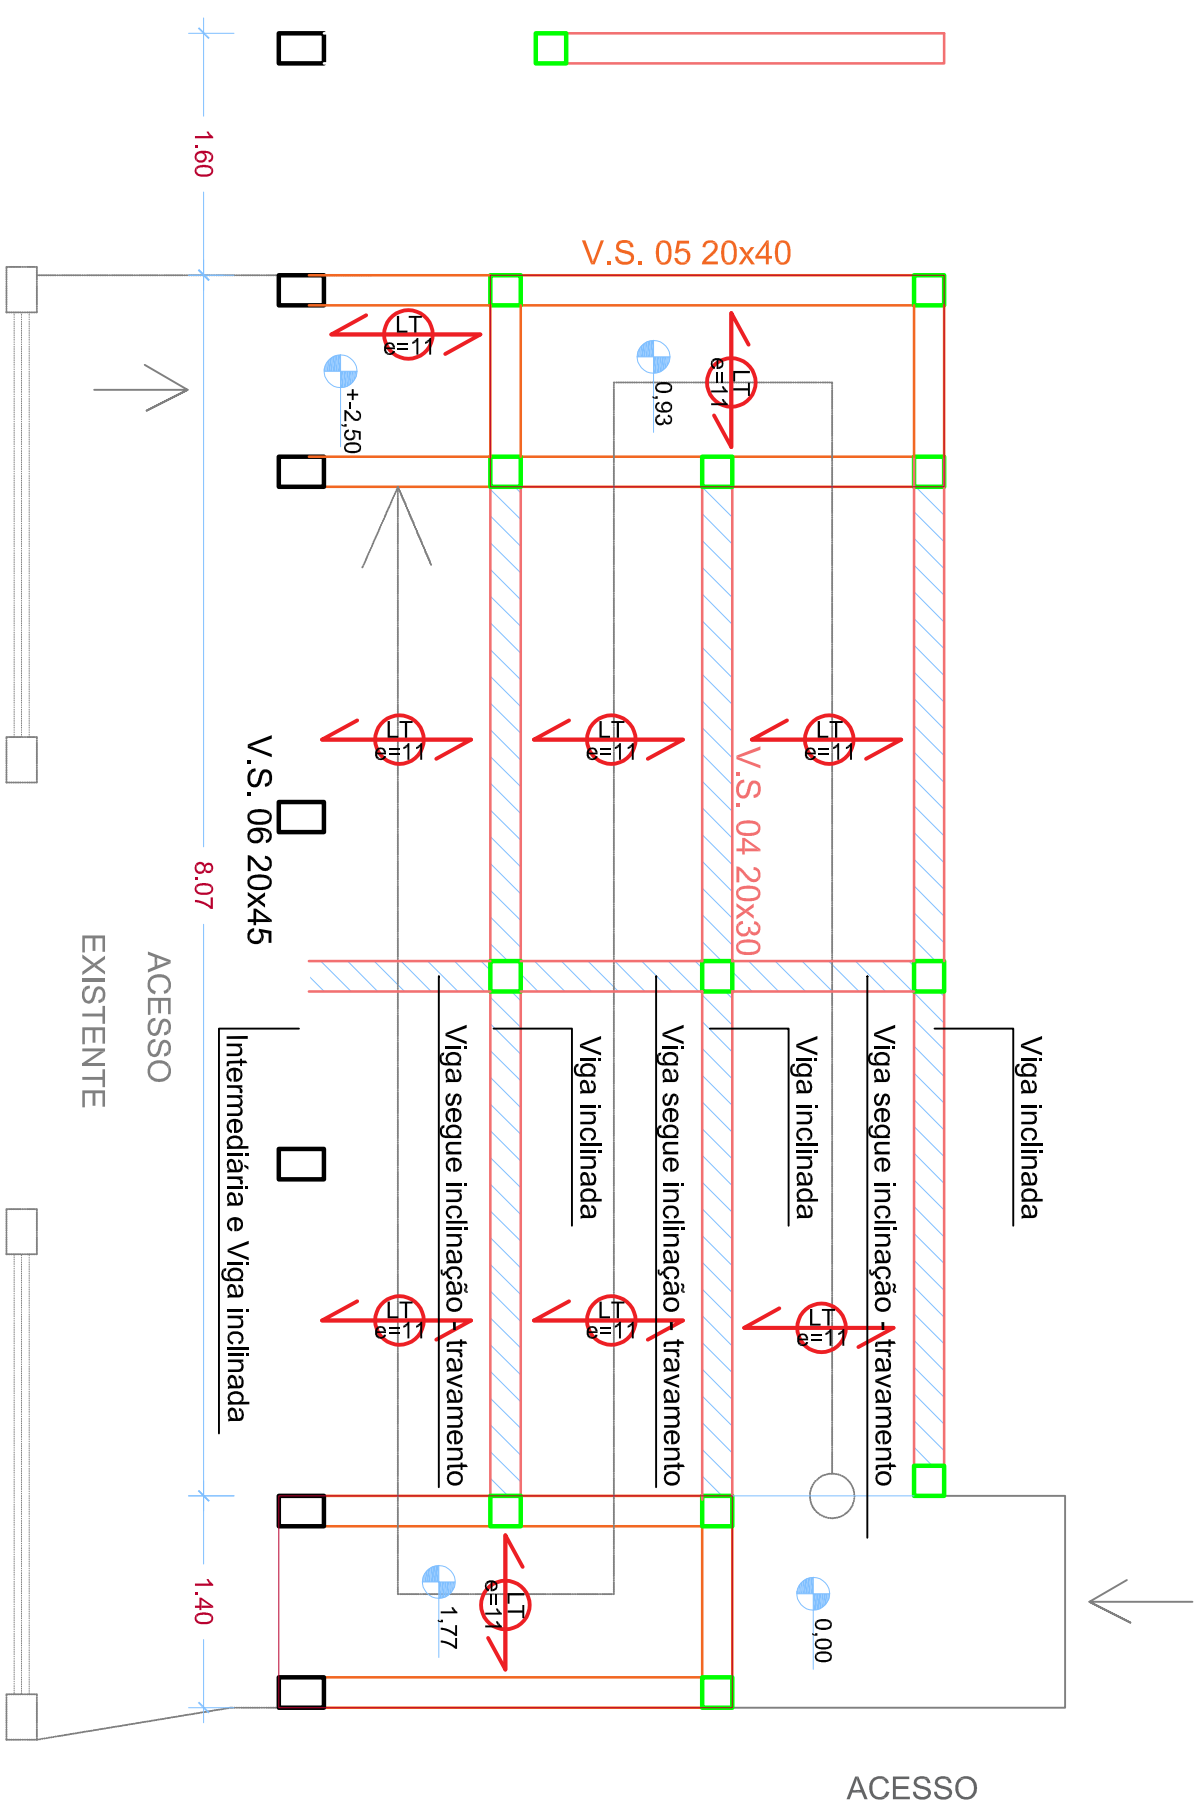
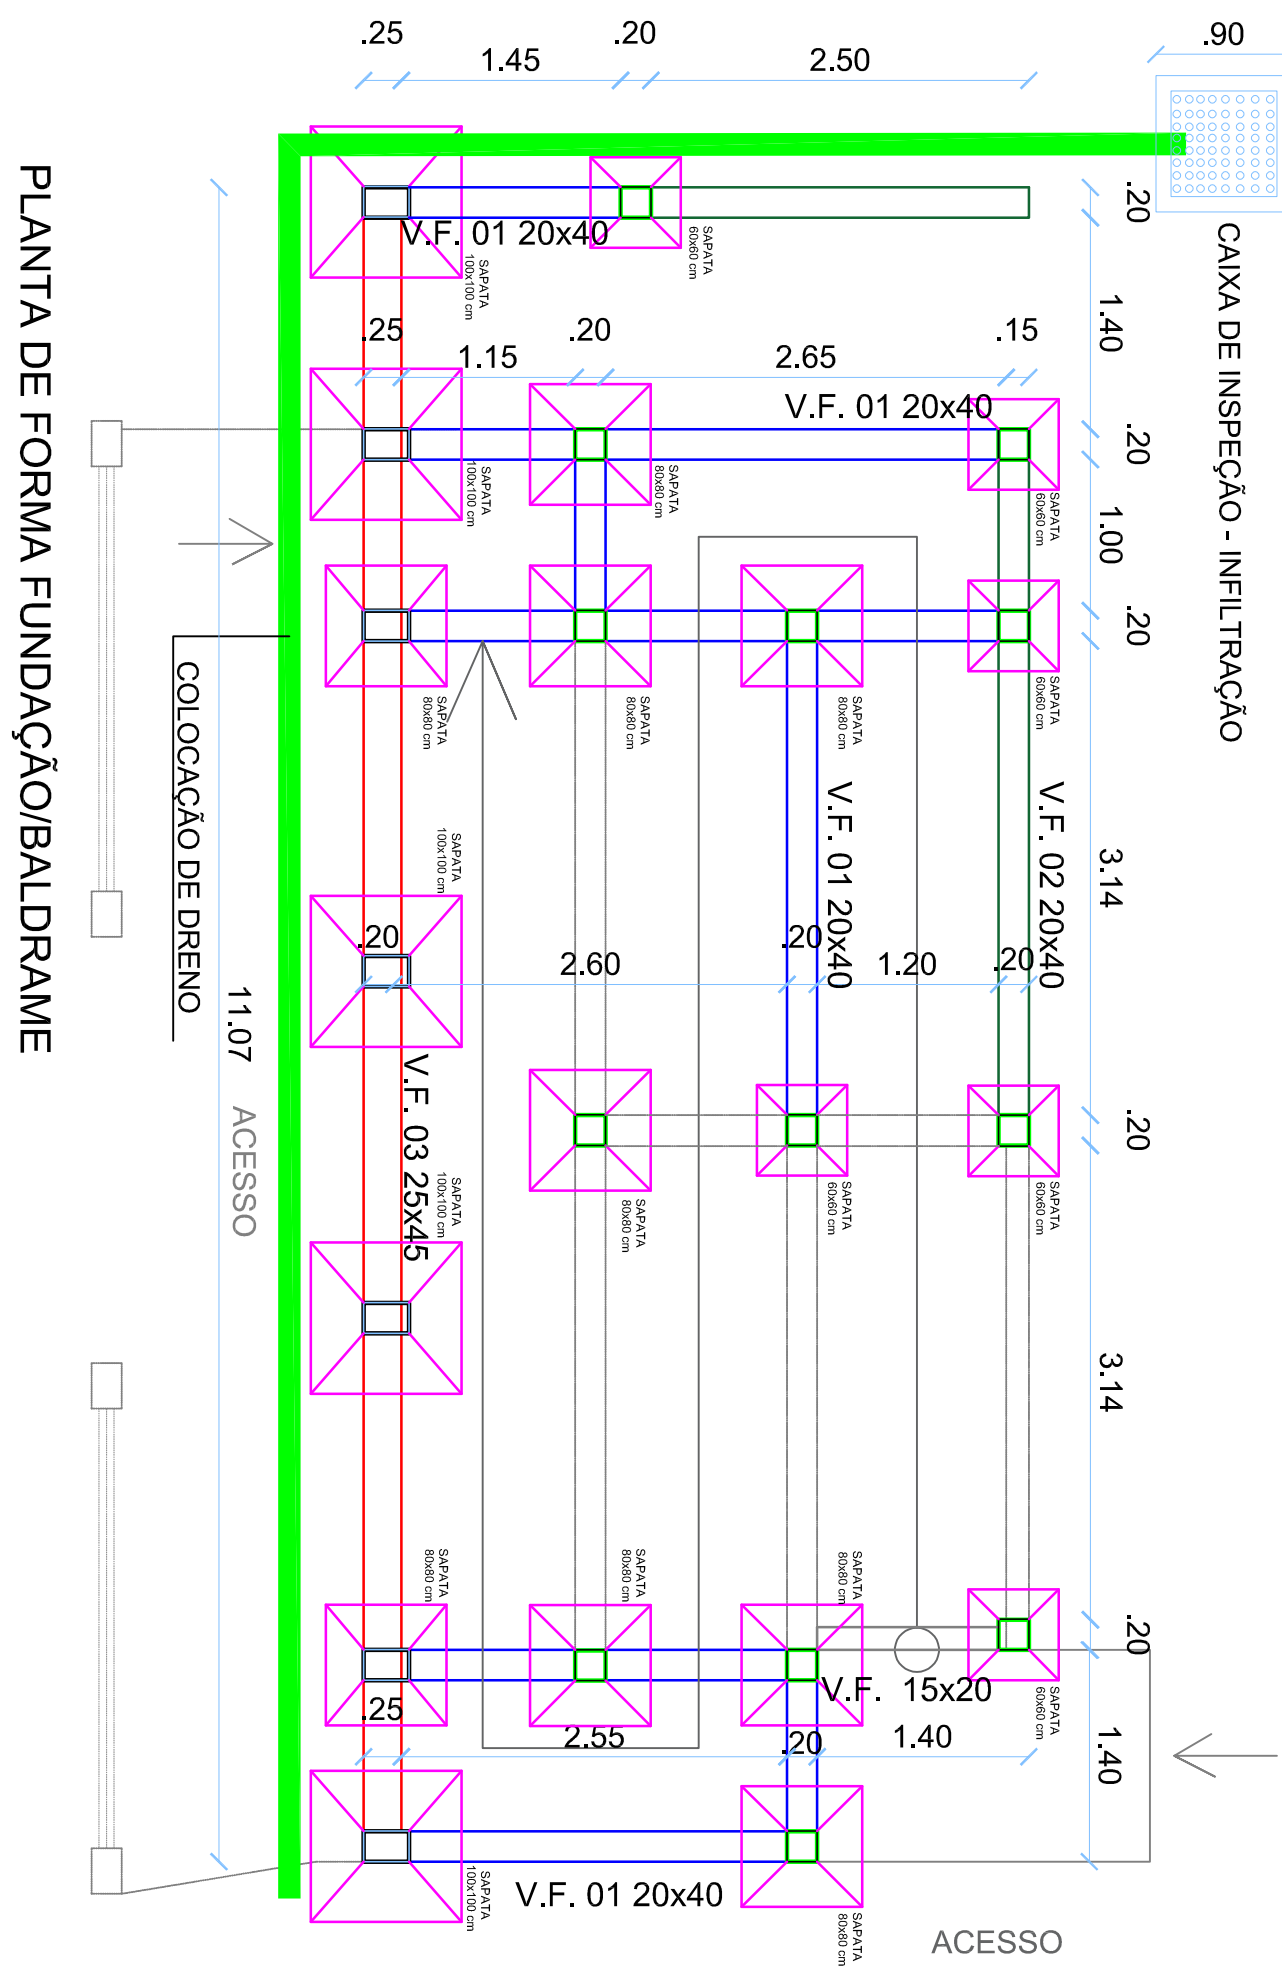
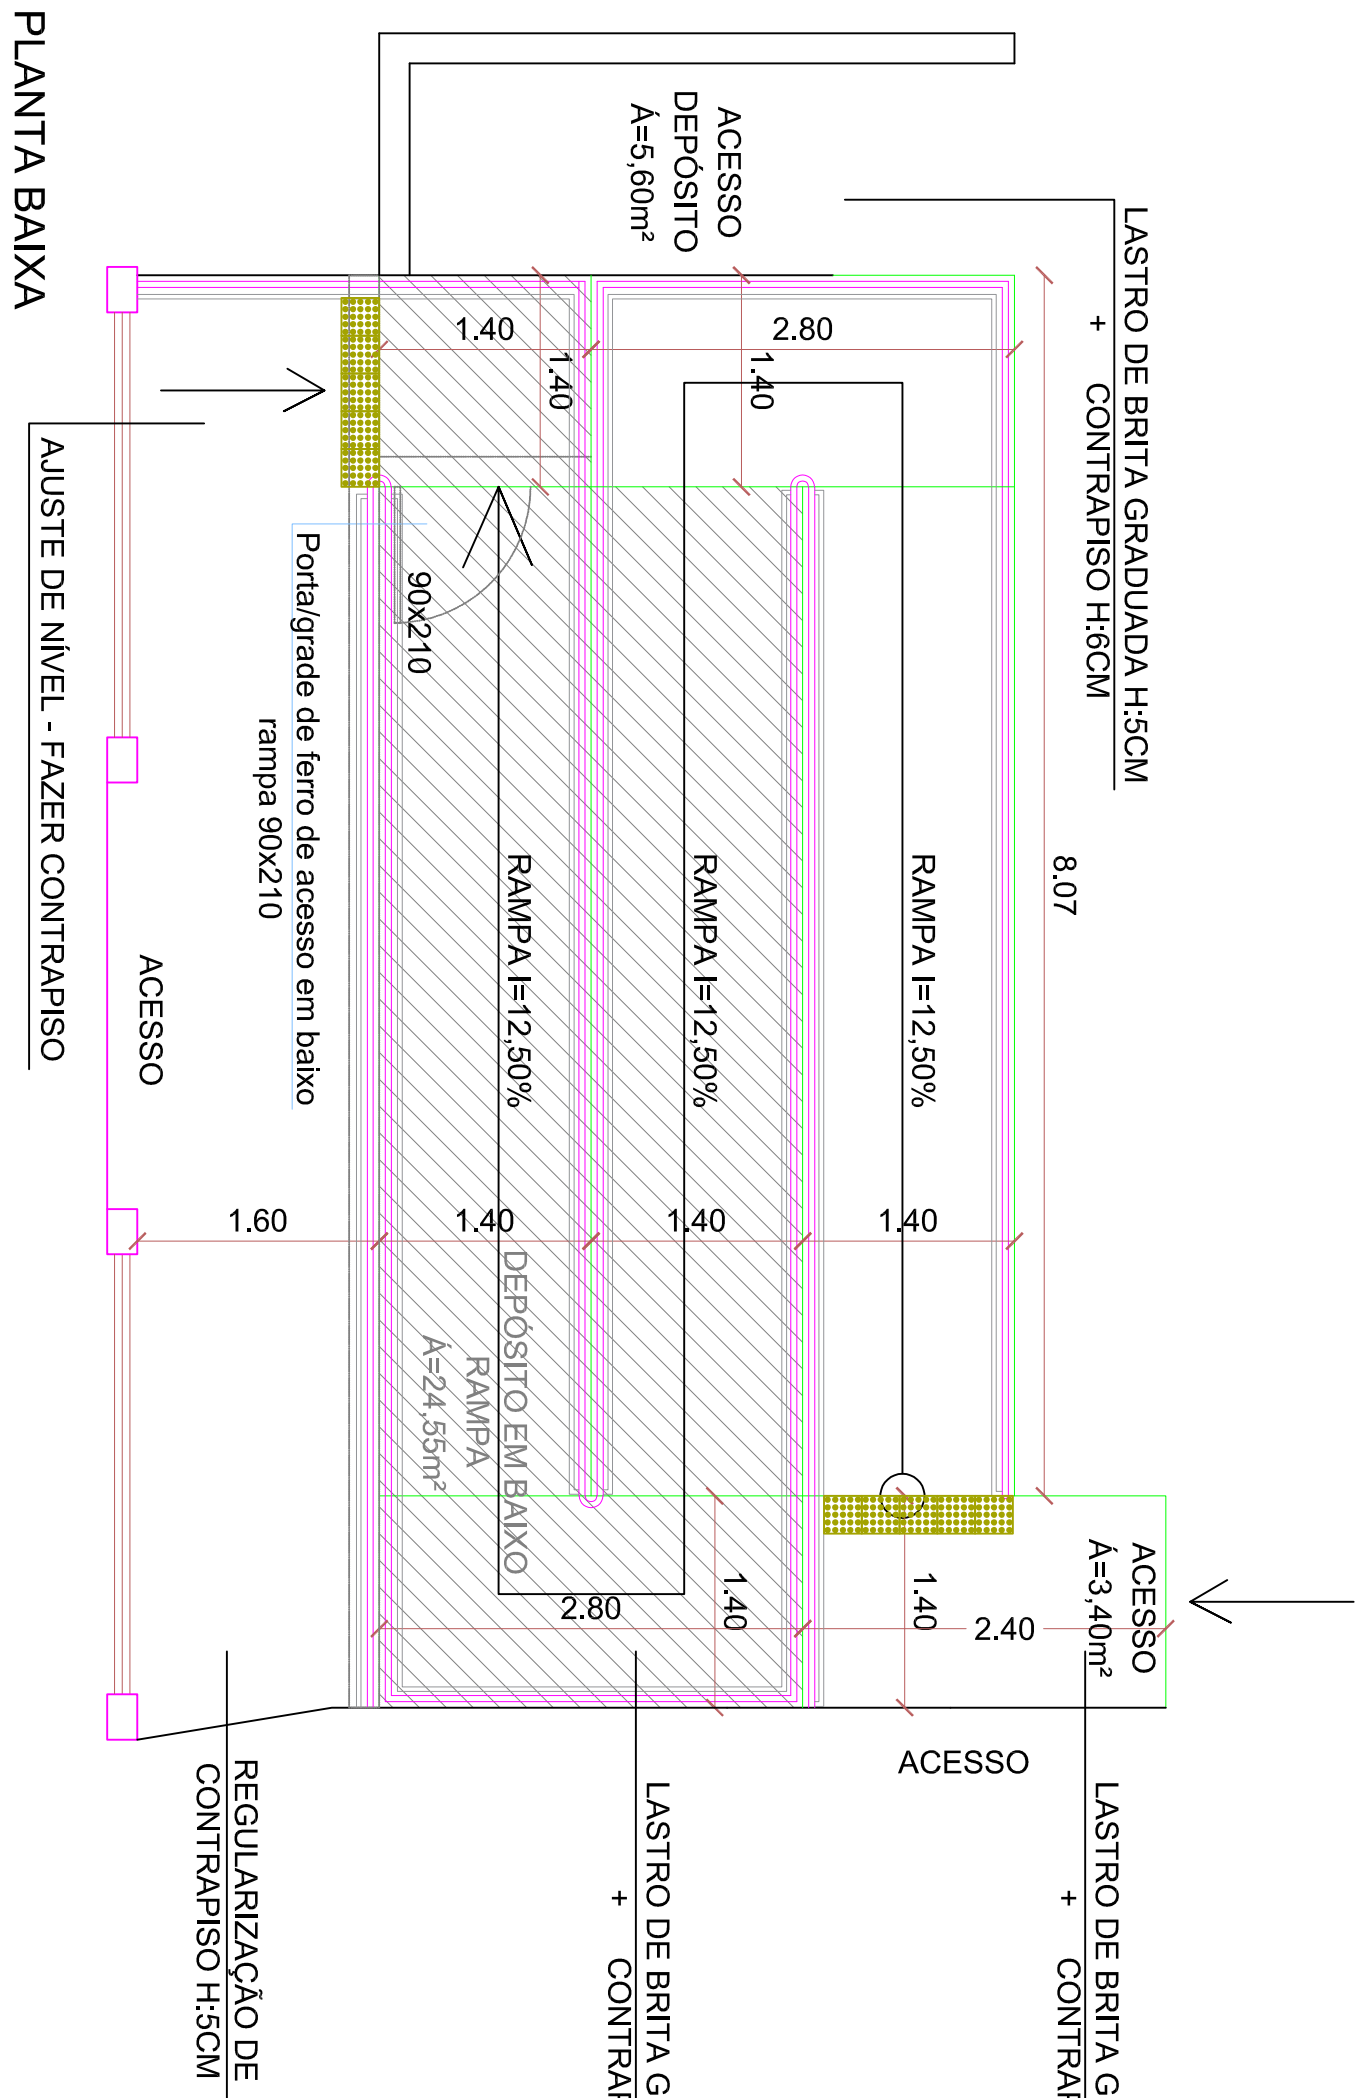


PREFEITURA MUNICIPAL DE  
FREDERICO WESTPHALEN

RUA JOSÉ CAÑELAS, 258 - CENTRO - CEP 98400-000  
FONE: (51) 3744 5050 / FAX (51) 3744 3887  
FREDERICO.WESTPHALEN@PREFEITURADEWESTPHALEN.COM.BR

PREFEITURA MUNICIPAL

ORLANDO GIRARDI  
PREFEITO MUNICIPAL

ANAY CAROLINA QUATRAIN  
SECRETÁRIA MUNICIPAL

PROJETO RAMPA ACESSIBILIDADE  
PLANTA BAIXA, PROJETO ESTRUTURAL, DETALHAMENTOS

RUA 5 ESQUINA COM A RUA 6

ESCALA: INDICADO

DATA: 05/2023

REVISÃO: ANA

PROJETO: 11/12