
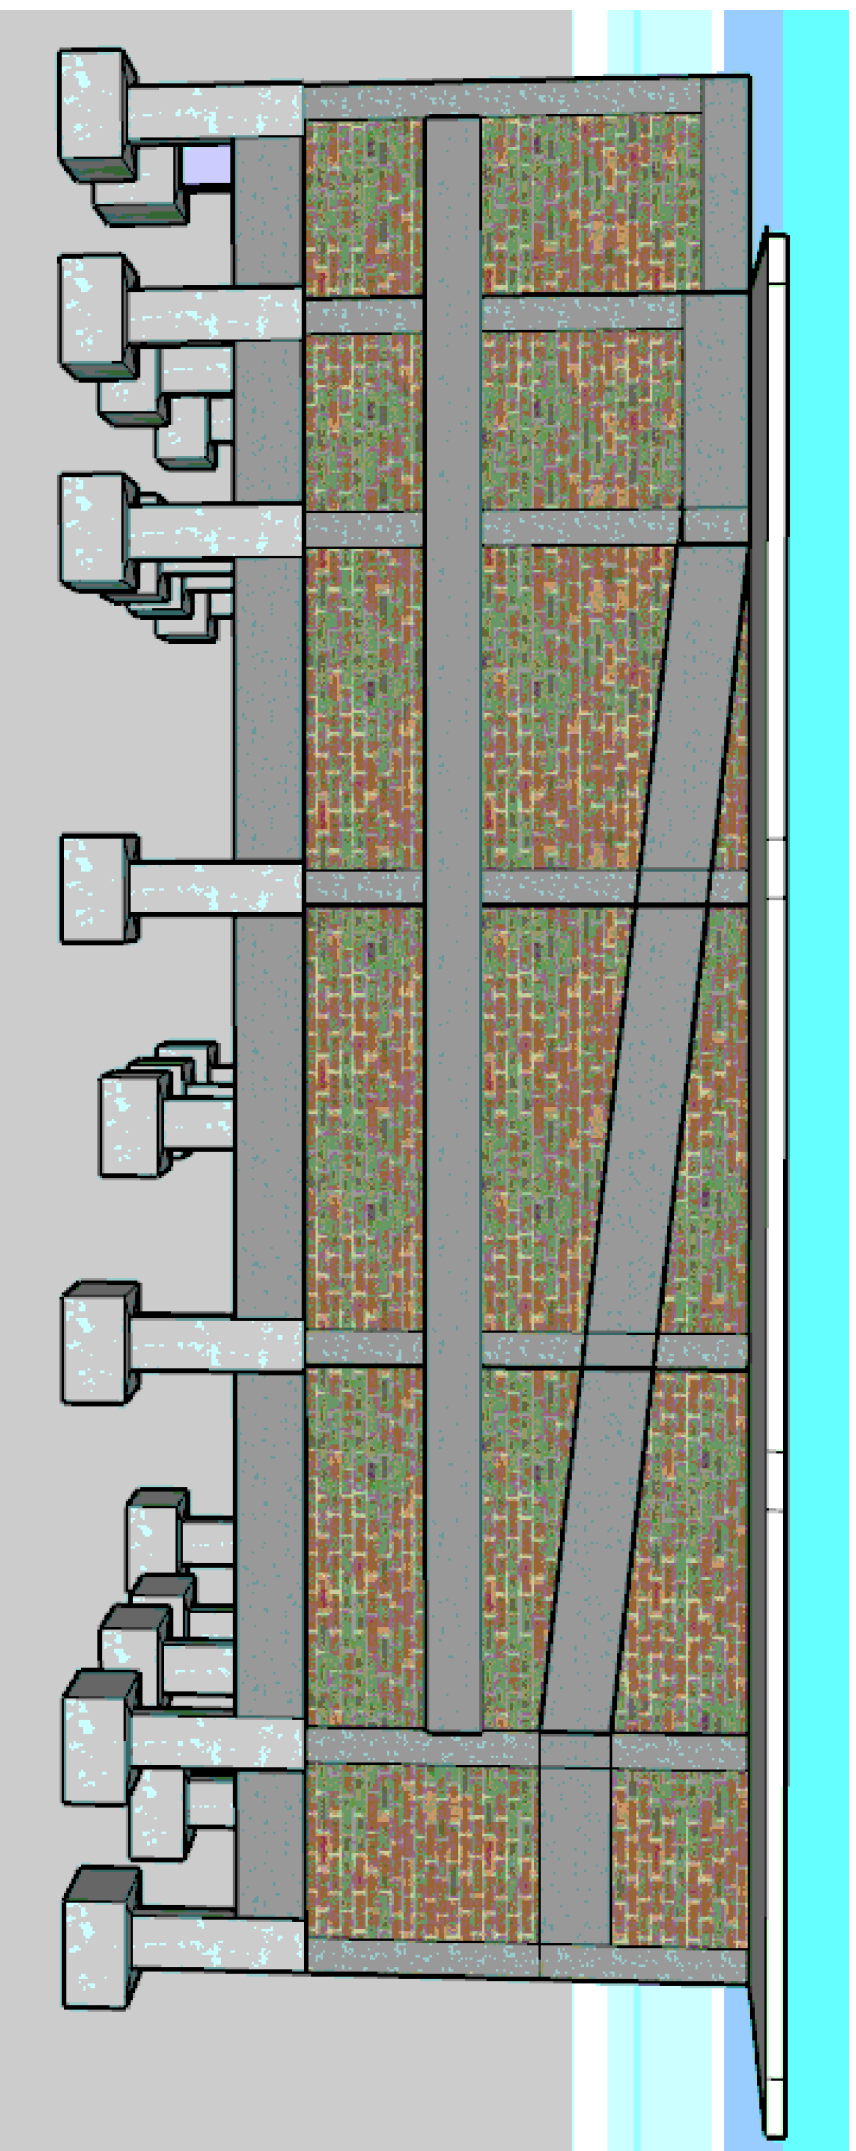
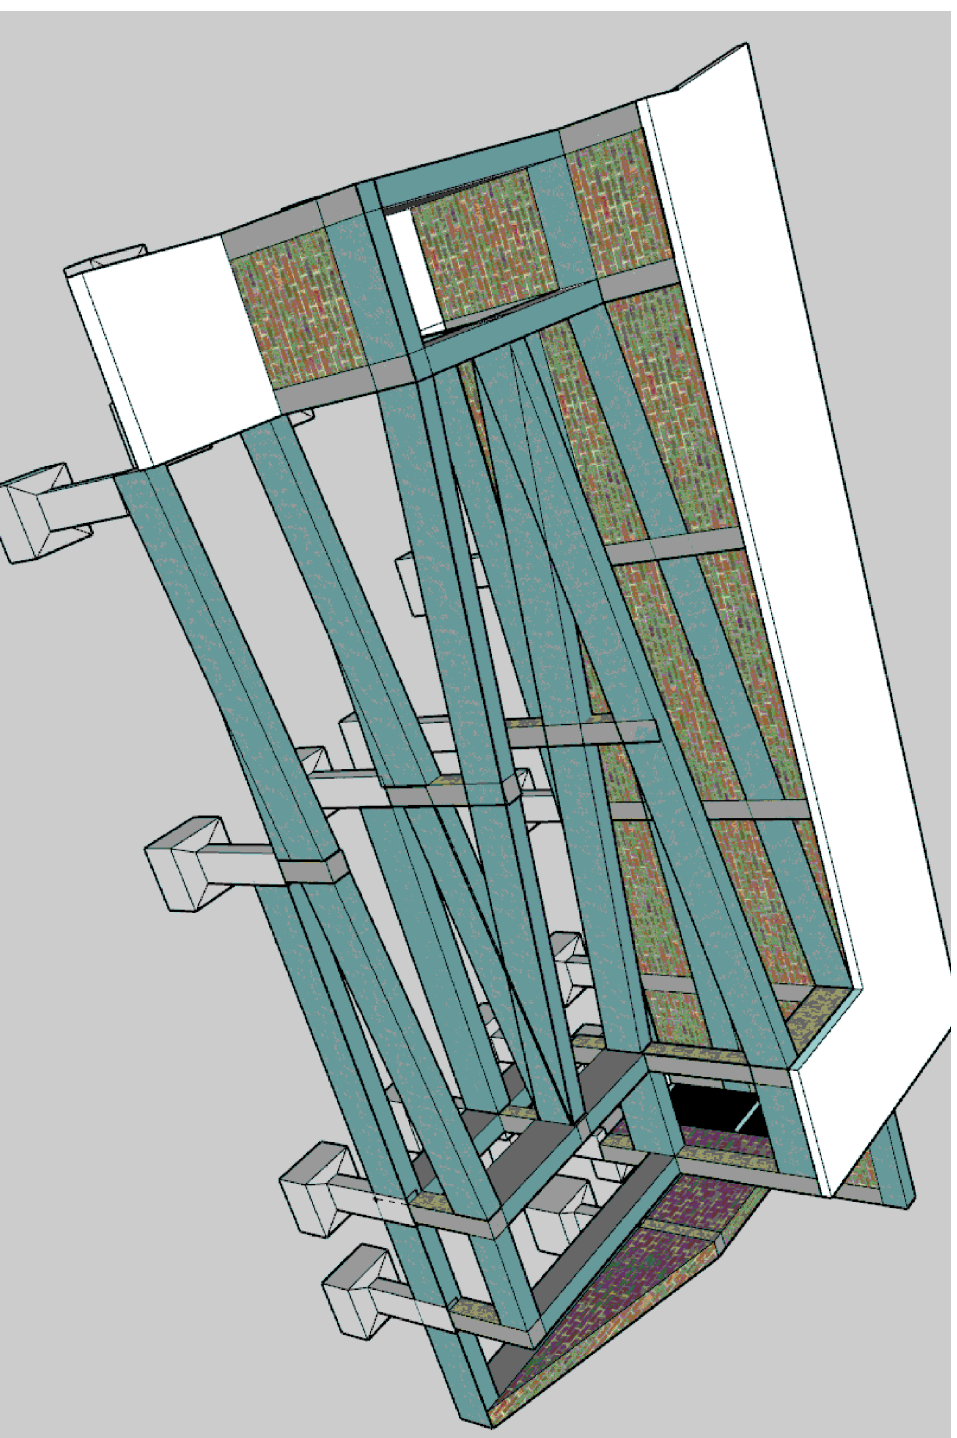
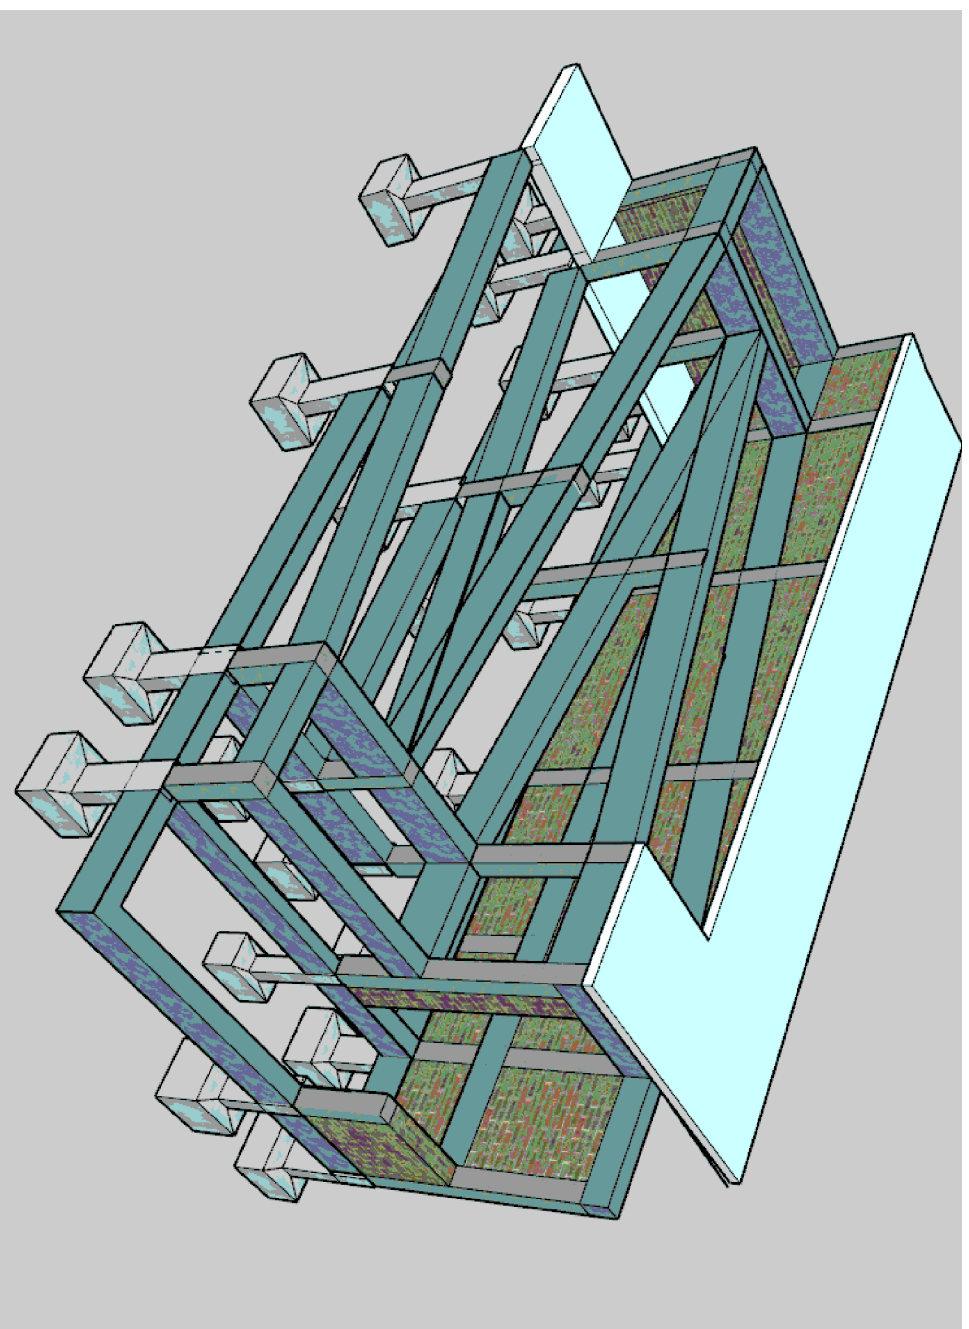
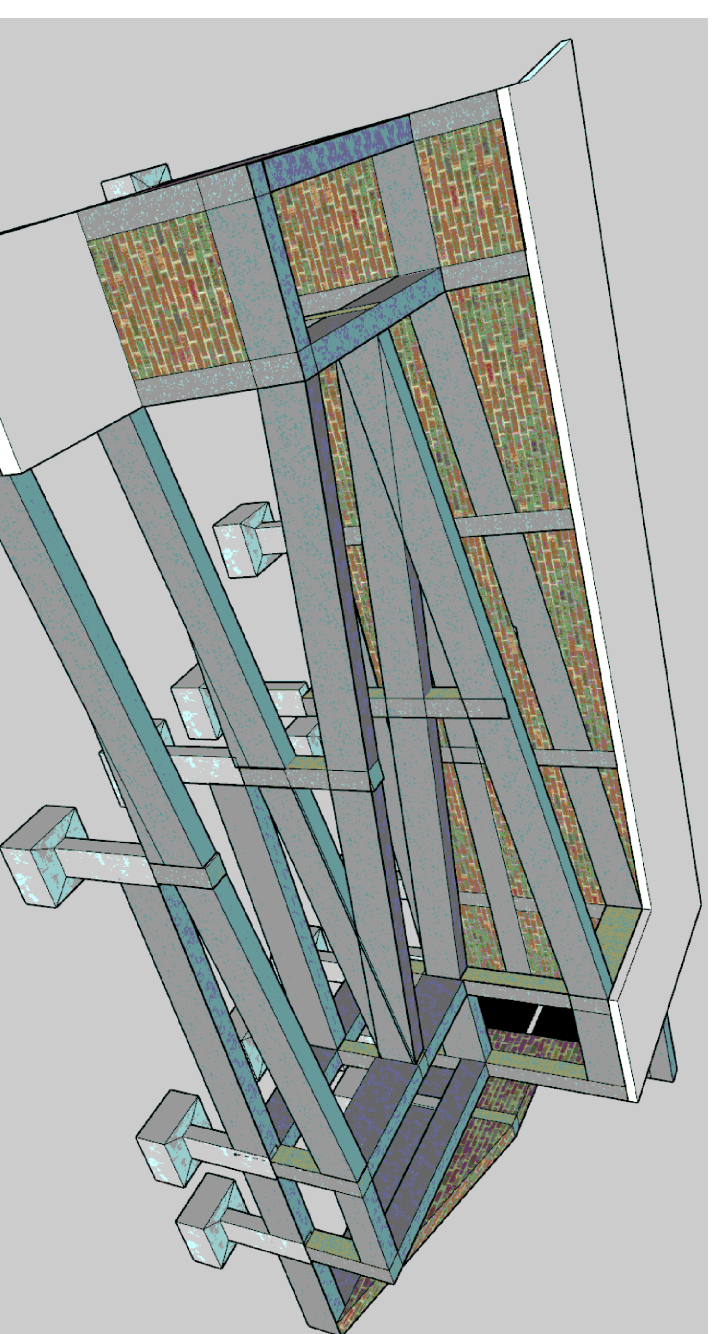
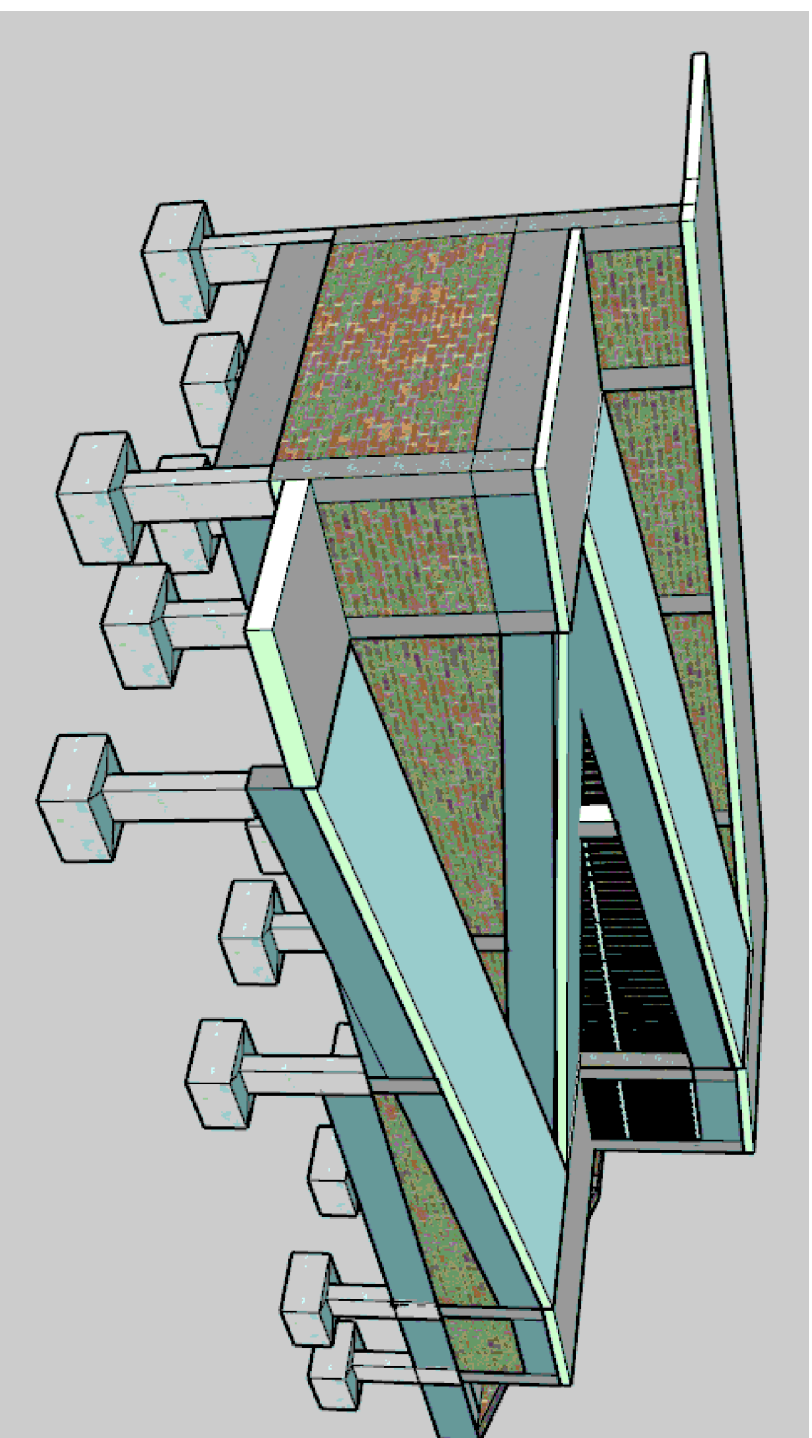


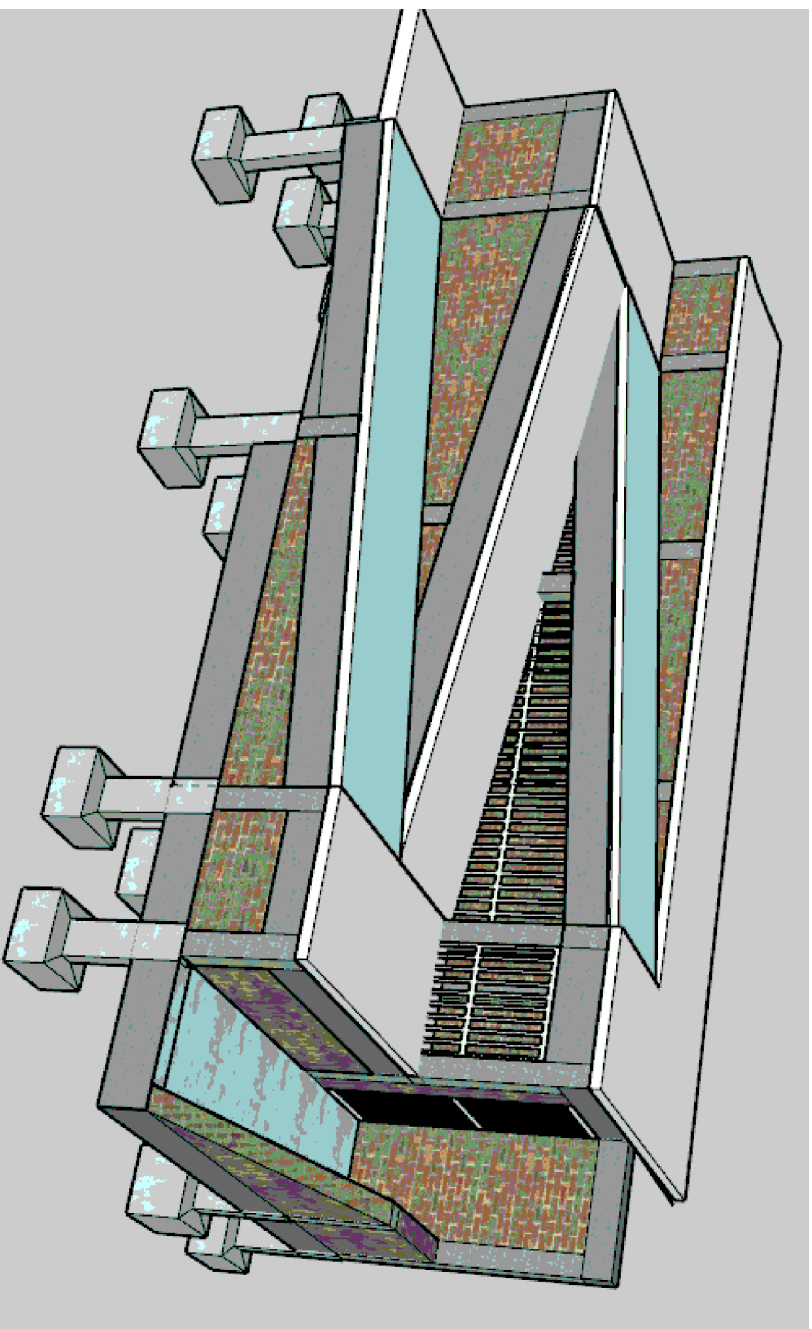

**PREFEITURA MUNICIPAL DE
FREDERICO WESTPHALEN**

RUA JOSÉ CAÑELLAS, 258 - CENTRO - CEP 98400-000
FREDERICO WESTPHALEN - RS
FONE: (55) 3744 5050 / FAX (55) 3744 3887
FREDERICOWESTPAHLEN@FREDERICOWESTPHALEN.COM.BR

PREFEITURA MUNICIPAL:

ORLANDO GIRARDI
PREFEITO MUNICIPAL

RESPONSÁVEL TÉCNICO:

ANA CAROLINA QUATRIN
CREA RS 237830

PROJETO

REFORMA E AMPLIAÇÃO - EMEF IRMÃ ODILA LEHNEN

ASSUNTO

PROJETO RAMPA ACESSIBILIDADE
IMAGENS 3D

LOCAL

RUA 5 ESQUINA COM A RUA 6

ESCALA
1/50

DATA:
NET/2025

REVISÃO

ANA

OBSERVAÇÃO:

TODAS E QUALQUER DÚVIDAS NA INTERPRETAÇÃO DESTES PRODUTOS, DEVEM SER SOLICITADAS AOS AUTORES. NÃO SERÃO ACEITAS EXECUÇÕES EM DESACORDO COM O PRODUTO GRÁFICO DESTA PRANCHA SEM A DEVIDA AUTORIZAÇÃO.

PRANCHA:
12/12