

TRECHO 1
 Área: 13.892,726 m²
 ASFALTO CBUQ SOBRE – CALÇAMENTO


507,28M

75,330M

391,05M

TRECHO 1
 Área: 13.892,726 m²
 ASFALTO CBUQ SOBRE – CALÇAMENTO

536,36M

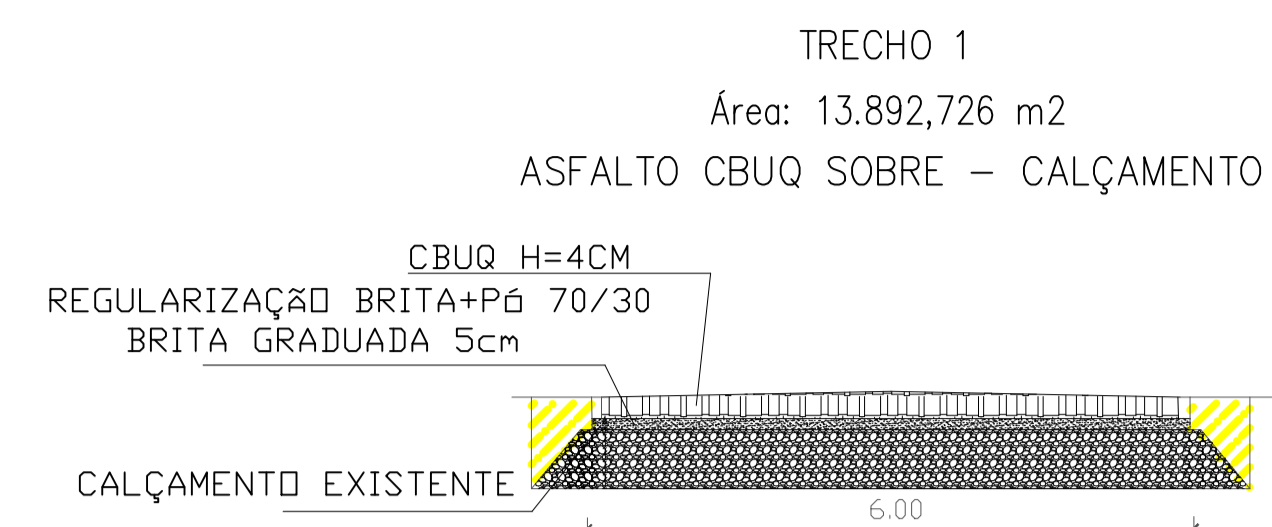

Município de Frederico Westphalen
 Secretaria de Coordenação e Planejamento
APROVADO
 Conforme Informações Apresentadas
 Pelo Profissional Responsável Técnico

Servidor Municipal
 Responsável Técnico Municipal

- PAVIMENTAÇÃO SOBRE CALÇAMENTO
- PAVIMENTAÇÃO SOBRE BASE E SUB-BASE

**PREFEITURA MUNICIPAL DE
 FREDERICO WESTPHALEN**

RUA JOSÉ CAÑELLAS, 258 - CENTRO - CEP 98400-000
 FREDERICO WESTPHALEN - RS
 FONE: (51) 3744 5050 / FAX (51) 3744 3887
 FREDERICOWESTPHALEN@FREDERICOWESTPHALEN.COM.BR

PREFEITURA MUNICIPAL: _____
ORLANDO GIRARDI
 PREFEITO MUNICIPAL

RESPONSÁVEL TÉCNICO: _____
FÁBIO JULIANO VANZIN
 CREA RS 124689-D

PROJETO		PAVIMENTAÇÃO ASFÁLTICA LINHA ALTO ALEGRE - PROGRAMA - PAVIMENTA III RS	
ASSUNTO		PROJETO PAVIMENTAÇÃO - GEOMÉTRICO TOPOGRÁFICO	
LOCAL		RUA ESTRADA LINHA ALTO ALEGRE - LINHA ALTO ALEGRE - FREDERICO WESTPHALEN -RS.	
ESCALA: 1/5000	DATA: DEZ./2025	DESENHO: REVISÃO	FÁBIO J. VANZIN
OBSERVAÇÃO: TODAS E QUAISQUER DÚVIDAS NA INTERPRETAÇÃO DESTA PRANCHA, DEVEM SER SOLICITADAS AOS AUTORES. NÃO SERÃO ACEITAS EXECUÇÕES EM DESACORDO COM O PROJETO GRÁFICO DESTA PRANCHA SEM A DEVIDA AUTORIZAÇÃO.			PRANCHA: 01/02