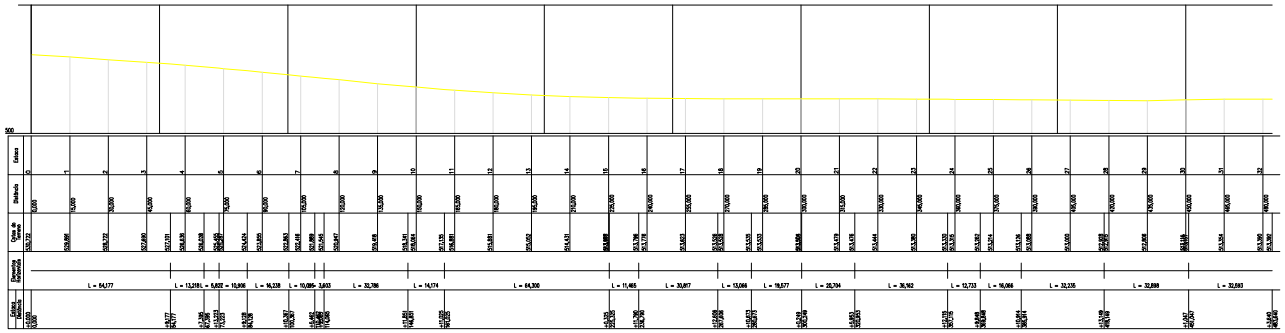

PERFIL LONGITUDINAL
ESCALA 1:750

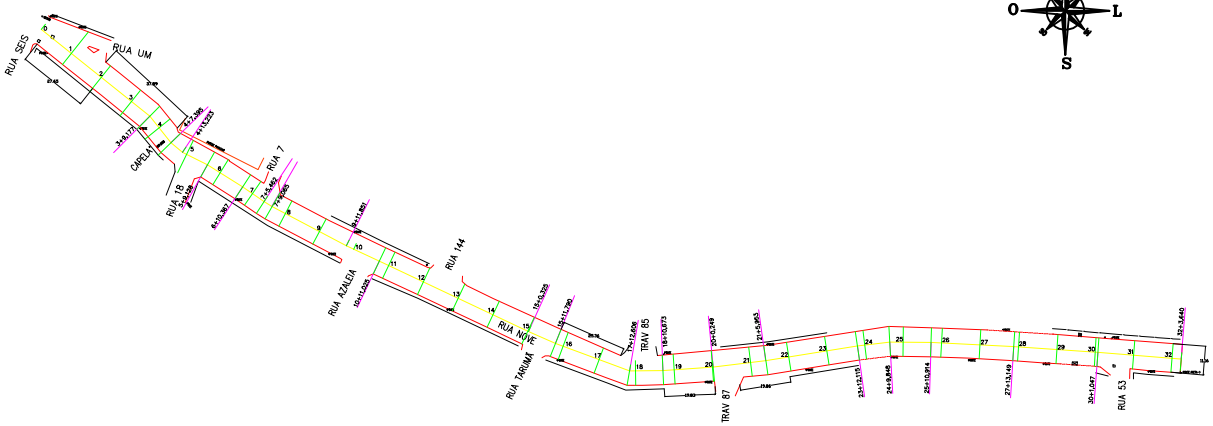

PLANIALTIMÉTRICO
ESCALA 1:750

PREFEITURA MUNICIPAL DE FREDERICO WESTPHALEN - RS
PROJETO APROVADO
DATA: 26 / 02 / 2024

ROBERTA CENTOFANTE:01416516018
Assinado de forma digital por ROBERTA CENTOFANTE:01416516018
Dados: 2024.05.07 15:18:44 -03'00'

Eng. Civil Roberta Centofante
CREA/RS 200219

PREFEITURA MUNICIPAL DE FREDERICO WESTPHALEN
RUA JOSÉ CAÑELLAS, 258 - CENTRO - CEP 98400-000
FREDERICO WESTPHALEN - RS
FONE: (55) 3744 5050 / FAX (55) 3744 3887
FREDERICOWESTPHALEN@FREDERICOWESTPHALEN.COM.BR

PREFEITURA MUNICIPAL:
JOSE ALBERTO PANOSSO:25948997049
Assinado de forma digital por JOSE ALBERTO PANOSSO:25948997049
Dados: 2024.05.07 16:10:11 -03'00'

JOSÉ ALBERTO PANOSSO
PREFEITO MUNICIPAL

RESPONSÁVEL TÉCNICO:
ROBERTA CENTOFANTE:01416516018
Assinado de forma digital por ROBERTA CENTOFANTE:01416516018
Dados: 2024.05.07 15:18:44 -03'00'

ROBERTA CENTOFANTE
CREA/RS 200219

FREDERICO WESTPHALEN
EM CONSTANTE DESENVOLVIMENTO

PROJETO	PROJETO PLANIALTIMÉTRICO E PERFIL LONGITUDINAL
ASSUNTO	RECAPEAMENTO EM CBUQ - RUA NOVE
LOCAL	BAIRRO SÃO FRANCISCO DE PAULA - FREDERICO WESTPHALEN/RS

ESCALA:	DATA:	DESENHO	
INDICADA	FEVEREIRO/2024		ROBERTA CENTOFANTE

PRANCHA: 03/3

OBSERVAÇÃO:
TODAS E QUAISQUER DÚVIDAS NA INTERPRETAÇÃO DESTE PROJETO, DEVEM SER SOLICITADAS AOS AUTORES. NÃO SERÃO ACEITAS EXECUÇÕES EM DESACORDO COM O PROJETO GRÁFICO DESTA PRANCHA SEM A DEVIDA AUTORIZAÇÃO.