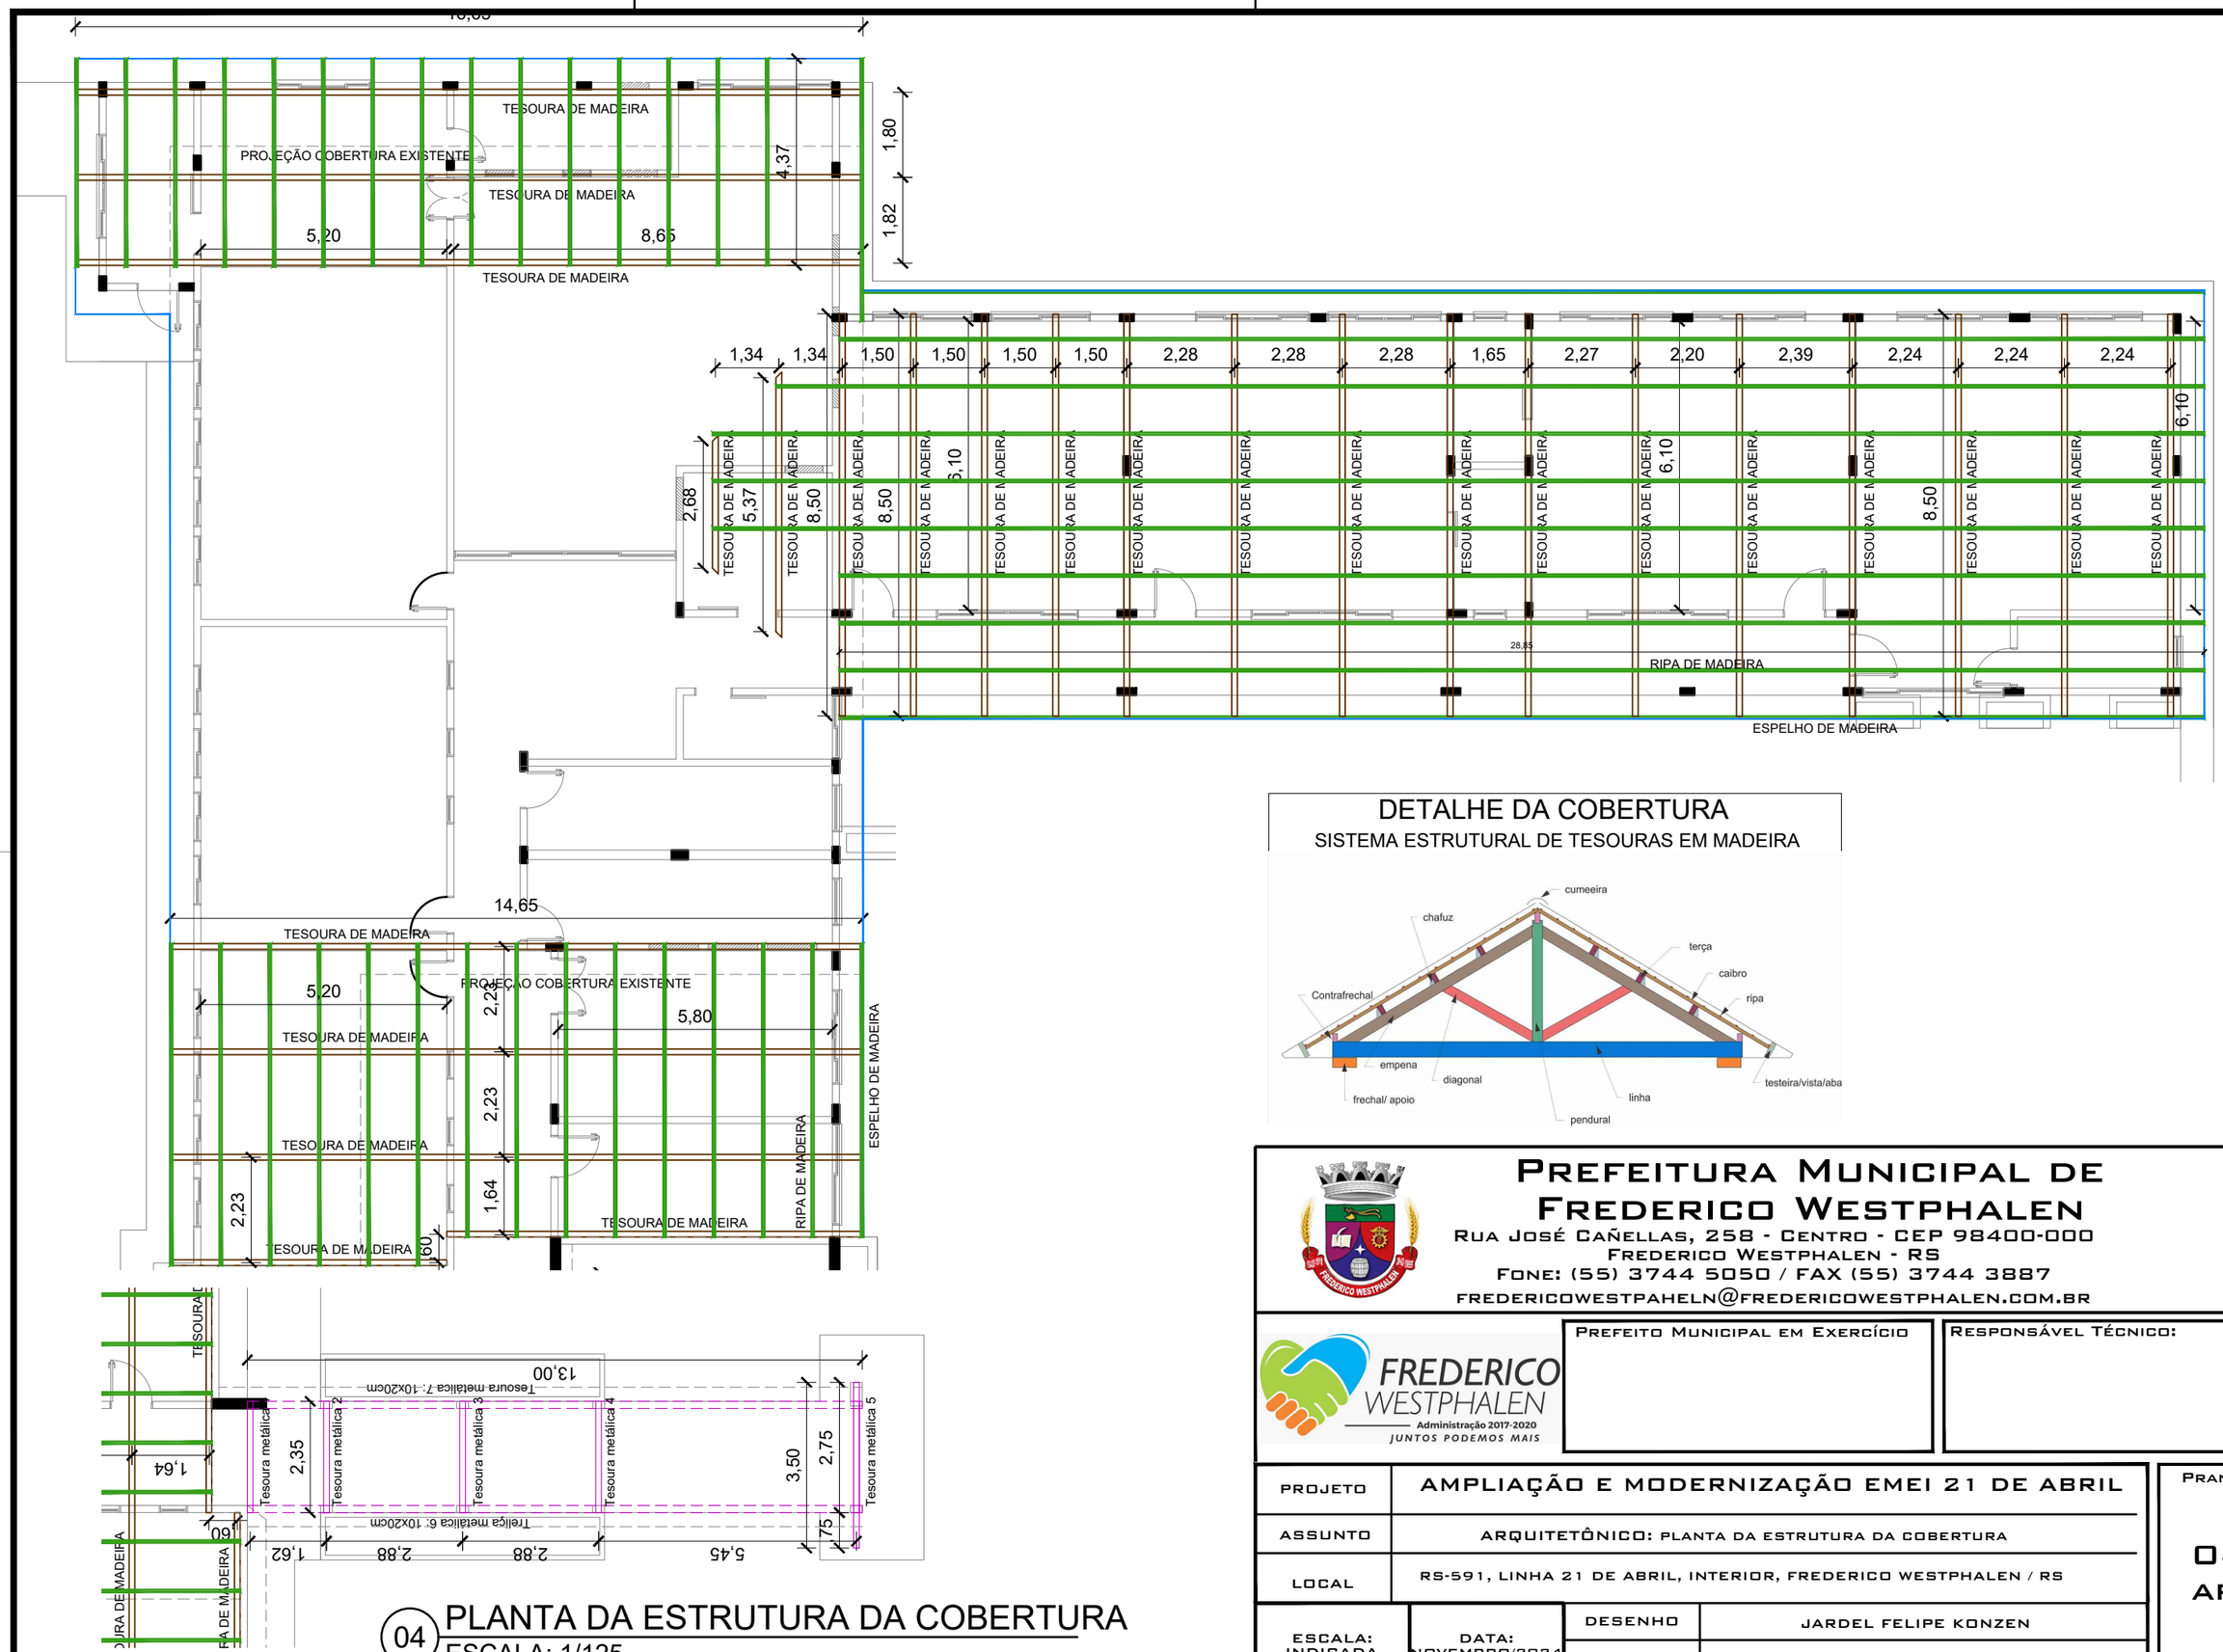

04 PLANTA DA ESTRUTURA DA COBERTURA

ESCALA: 1/125

TESOURAS: MADEIRA: 25 und. METÁLICA: 5 und

DETALHE DA COBERTURA

SISTEMA ESTRUTURAL DE TESOURAS EM MADEIRA

PREFEITURA MUNICIPAL DE FREDERICO WESTPHALEN

RUA JOSÉ CAÑELLAS, 258 - CENTRO - CEP 98400-000

FREDERICO WESTPHALEN - RS

FONE: (55) 3744 5050 / FAX (55) 3744 3887

FREDERICOWESTPAHELN@FREDERICOWESTPHALEN.COM.BR

FREDERICO WESTPHALEN
Administração 2017-2020
JUNTOS PODEMOS MAIS

PREFEITO MUNICIPAL EM EXERCÍCIO

RESPONSÁVEL TÉCNICO:

PROJETO	AMPLIAÇÃO E MODERNIZAÇÃO EMEI 21 DE ABRIL		
ASSUNTO	ARQUITETÔNICO: PLANTA DA ESTRUTURA DA COBERTURA		
LOCAL	RS-591, LINHA 21 DE ABRIL, INTERIOR, FREDERICO WESTPHALEN / RS		
ESCALA: INDICADA	DATA: NOVEMBRO/2024	DESENHO	JARDEL FELIPE KONZEN
		REVISÃO	

PRANCHA: 04-ARQ

A3 - 42.00 x 29.70