


07 FACHADA LATERAL DIREITA
ESCALA 1/75

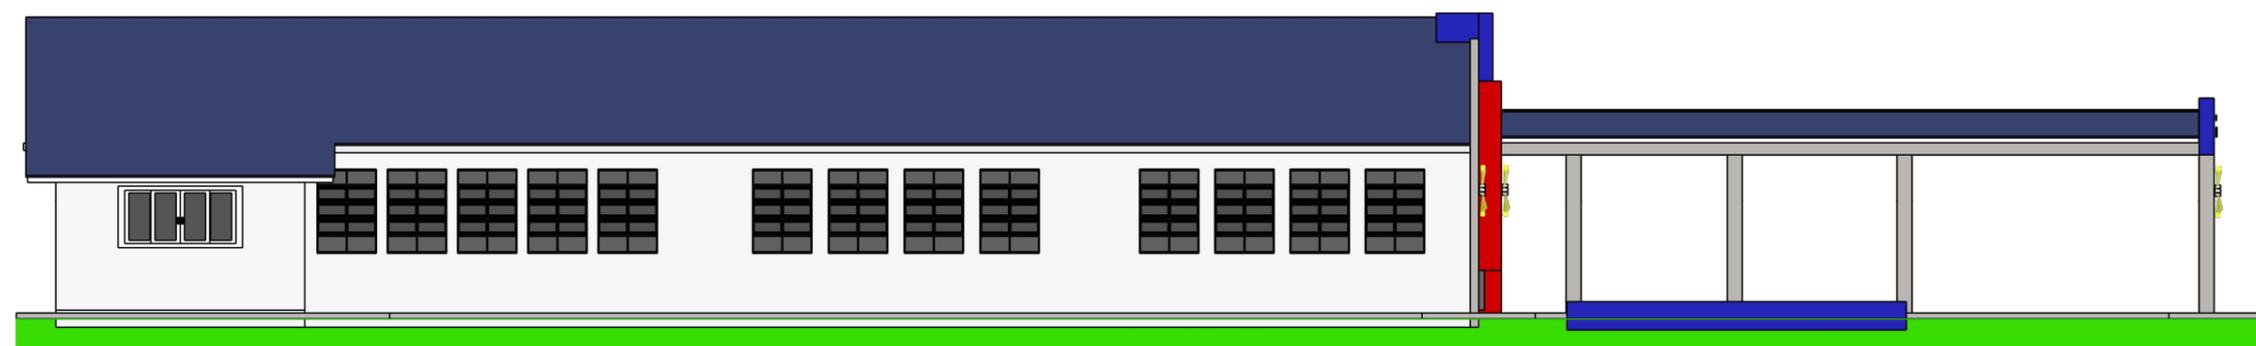

08 FACHADA LATERAL ESQUERDA
ESCALA 1/75



10 PERSPECTIVA 1
ESCALA: S/ESCALA

 <p>PREFEITURA MUNICIPAL DE FREDERICO WESTPHALEN RUA JOSÉ CAÑELLAS, 258 - CENTRO - CEP 98400-000 FREDERICO WESTPHALEN - RS FONE: (55) 3744 5050 / FAX (55) 3744 3887 FREDERICOWESTPAHELN@FREDERICOWESTPHALEN.COM.BR</p>		<p>PREFEITO MUNICIPAL EM EXERCÍCIO</p>		<p>RESPONSÁVEL TÉCNICO:</p>	
		 <p>FREDERICO WESTPHALEN Administração 2017-2020 JUNTOS PODEMOS MAIS</p>			
PROJETO	AMPLIAÇÃO E MODERNIZAÇÃO EMEI 21 DE ABRIL				PRANCHA: 08- ARQ
ASSUNTO	ARQUITETÔNICO: FACHADAS / PERSPECTIVA 2				
LOCAL	RS-591, LINHA 21 DE ABRIL, INTERIOR, FREDERICO WESTPHALEN / RS				
ESCALA: INDICADA	DATA: NOVEMBRO/2024	DESENHO	JARDEL FELIPE KONZEN		
		REVISÃO			