



11 CORTE AA'  
ESCALA: 1/125



12 CORTE BB'  
ESCALA: 1/125

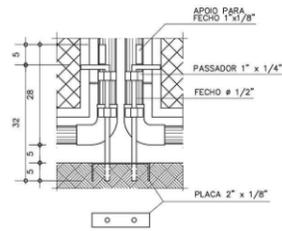

DETALHE - FECHO INFERIOR  
ESCALA 1:10

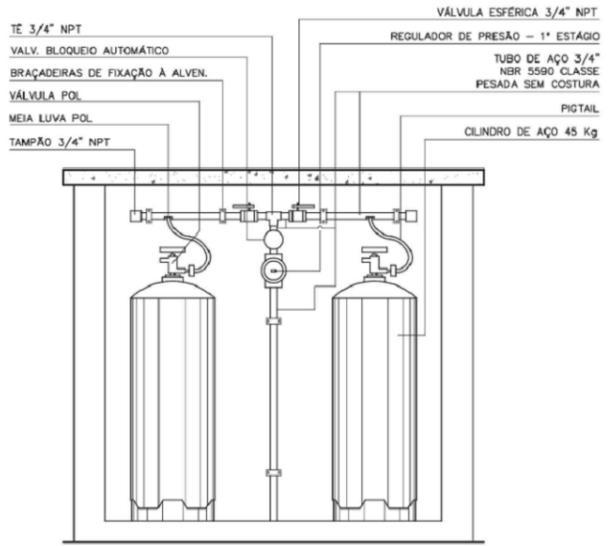

DETALHE CENTRAL DE GLP

DETALHE ACESSIBILIDADE DOS BANHEIOS



 <p><b>PREFEITURA MUNICIPAL DE FREDERICO WESTPHALEN</b> RUA JOSÉ CAÑELLAS, 258 - CENTRO - CEP 98400-000 FREDERICO WESTPHALEN - RS FONE: (55) 3744 5050 / FAX (55) 3744 3887 FREDERICOWESTPAHELN@FREDERICOWESTPHALEN.COM.BR</p>		<p>PREFEITO MUNICIPAL EM EXERCÍCIO</p>		<p>RESPONSÁVEL TÉCNICO:</p>	
 <p><b>FREDERICO WESTPHALEN</b> Administração 2017-2020 JUNTOS PODEMOS MAIS</p>					
PROJETO	AMPLIAÇÃO E MODERNIZAÇÃO EMEI 21 DE ABRIL				PRANCHA:  <b>09- ARQ</b>
ASSUNTO	ARQUITETÔNICO: CORTES / DETALHES				
LOCAL	RS-591, LINHA 21 DE ABRIL, INTERIOR, FREDERICO WESTPHALEN / RS				
ESCALA: INDICADA	DATA: NOVEMBRO/2024	DESENHO	JARDEL FELIPE KONZEN		
		REVISÃO			