


LEGENDA:
 PAVIMENTAÇÃO ASFÁLTICA
 ÁREA 1.045,00M²

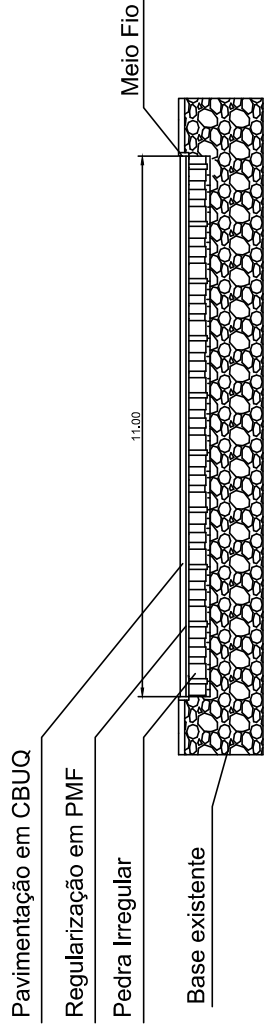

Corte A-A
 Escala: 1/50

		PREFEITURA MUNICIPAL DE FREDERICO WESTPHALEN Rua Jêssé Casella, nº 99 - Centro - CEP 98400-000 Fone: (51) 3744-5050 / FAX (51) 3744-3887 E-MAIL: SECRETARIA@PREF.WESTPHALEN.RS.gov.br	
PREFEITO MUNICIPAL: _____ SECRETÁRIO MUNICIPAL: _____ DIRETOR DE OBRAS: _____ ENGENHEIRO RESPONSÁVEL: _____		PREFEITO MUNICIPAL: _____ SECRETÁRIO MUNICIPAL: _____ DIRETOR DE OBRAS: _____ ENGENHEIRO RESPONSÁVEL: _____	
PROJETO: PAVIMENTAÇÃO ASFÁLTICA	EXECUÇÃO: _____	PROJETO: PAVIMENTAÇÃO ASFÁLTICA	EXECUÇÃO: _____
LOCAL: RUA CARLOS GOMES, BARRIO "TRINIDADE", FREDERICO WESTPHALEN	DATA: _____	LOCAL: RUA CARLOS GOMES, BARRIO "TRINIDADE", FREDERICO WESTPHALEN	DATA: _____
ESCALA: 1/50	DATA: _____	ESCALA: 1/50	DATA: _____
TUDO E QUALQUER DÍVULGAÇÃO NA INTERFERÊNCIA DESTA PROPOSTA, SERÁ DE RESPONSABILIDADE DO INTERESSADO. NÃO SE RESPONSABILIZA O MUNICÍPIO.			
01/01		01/01	