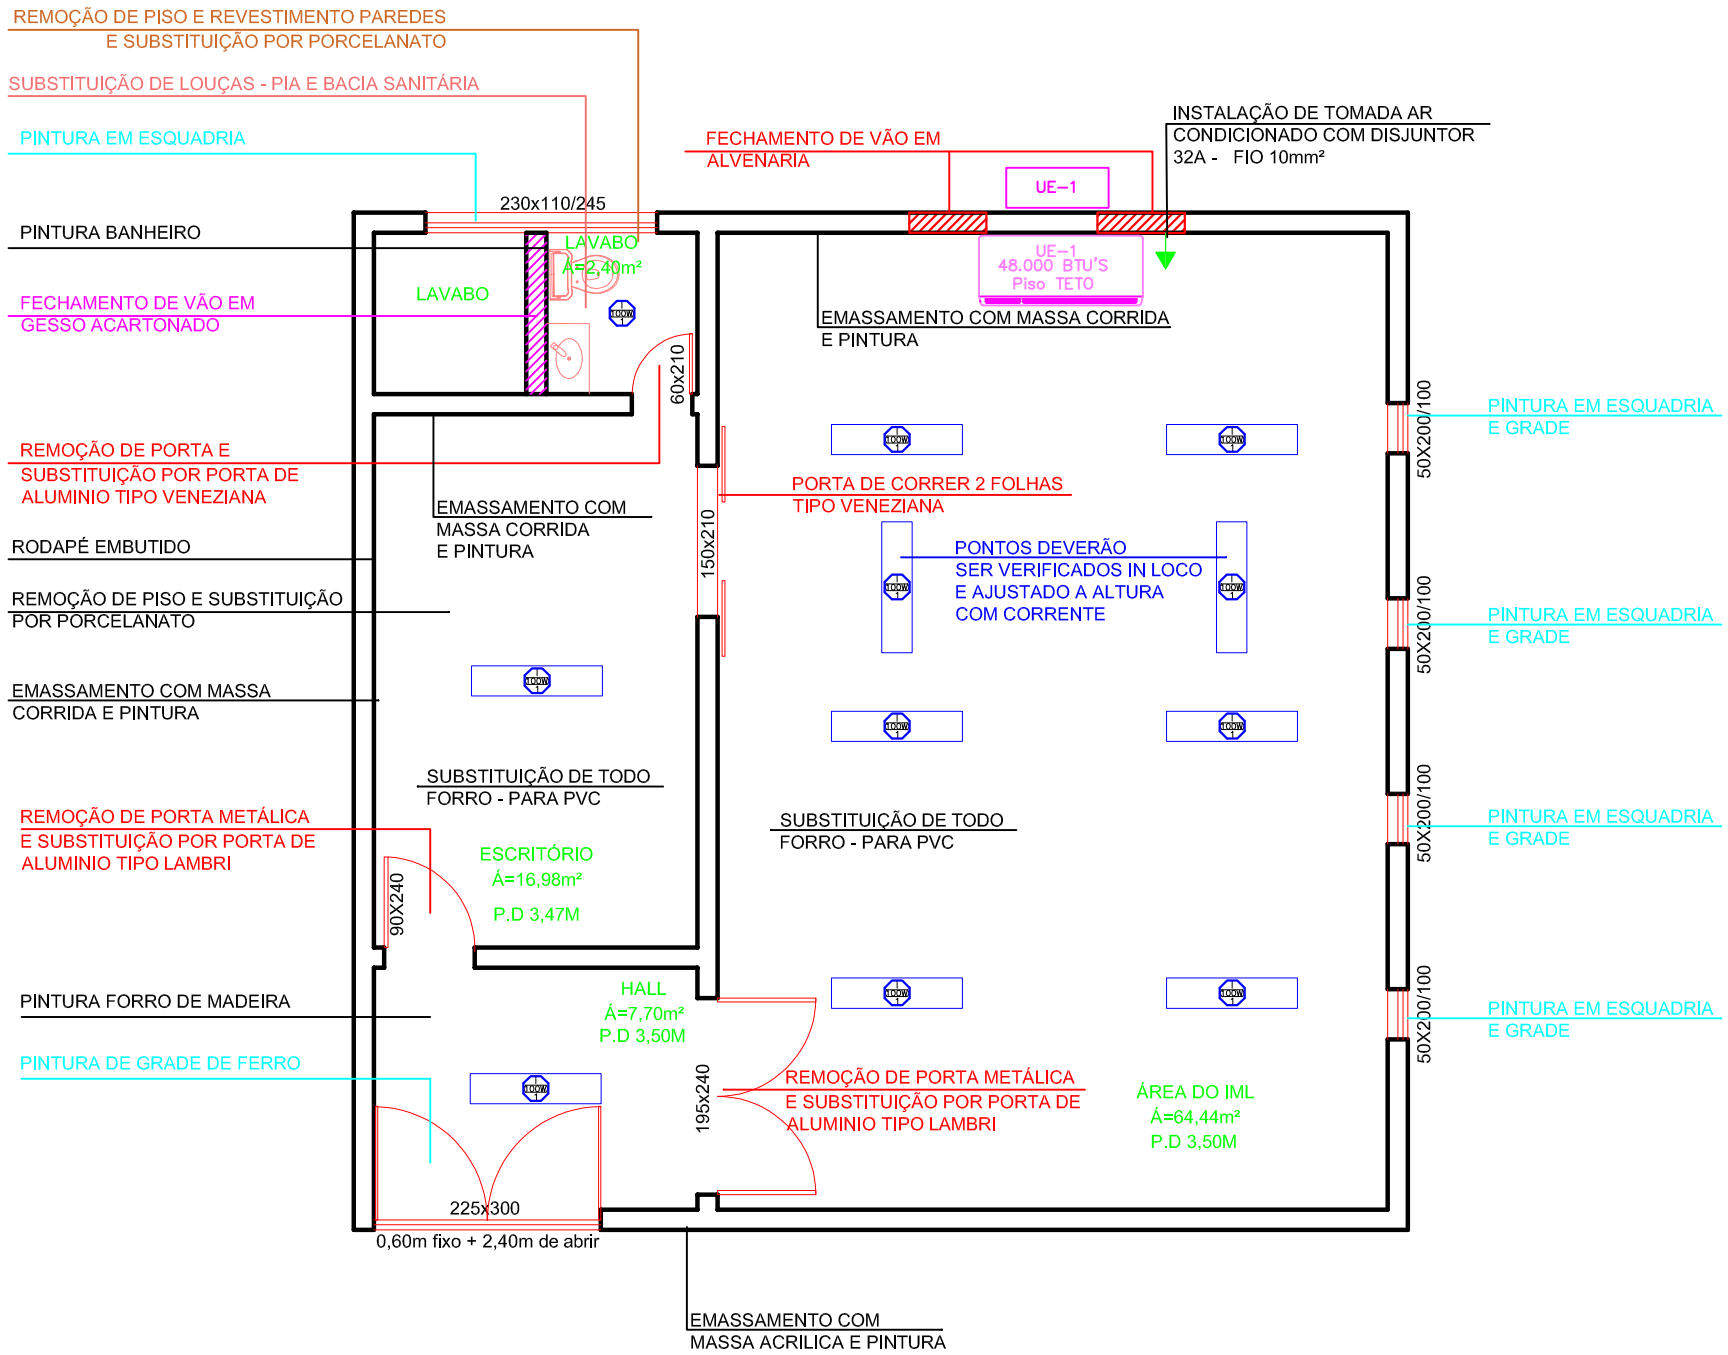

PLANTA DE SERVIÇOS A SEREM EXECUTADOS

PREFEITURA MUNICIPAL DE FREDERICO WESTPHALEN

RUA JOSÉ CAÑELLAS, 258 - CENTRO - CEP 98400-000
FREDERICO WESTPHALEN - RS
FONE: (55) 3744 5050 / FAX (55) 3744 3887
FREDERICOWESTPAHELN@FREDERICOWESTPHALEN.COM.BR

PREFEITURA MUNICIPAL:

ORLANDO GIRARDI
PREFEITO MUNICIPAL

RESPONSÁVEL TÉCNICO:

ANA CAROLINA QUATRIN
CREA RS 237830

PROJETO	REFORMA DO INSTITUTO MÉDICO LEGAL
ASSUNTO	PLANTA BAIXA
LOCAL	CEMITÉRIO MUNICIPAL JARDIM DA SAUDADE

ESCALA: NO DESENHO	DATA: OUT/2025	DESENHO	ANA C. Q.
		REVISÃO	ANA C. Q.

PRANCHA: 01/02

OBSERVAÇÃO:
TODAS E QUAISQUER DÚVIDAS NA INTERPRETAÇÃO DESTE PROJETO, DEVEM SER SOLICITADAS AOS AUTORES. NÃO SERÃO ACEITAS EXECUÇÕES EM DESACORDO COM O PROJETO GRÁFICO DESTA PRANCHA SEM A DEVIDA AUTORIZAÇÃO.