PLANTA BAIXA - SITUAÇÃO EXISTENTE

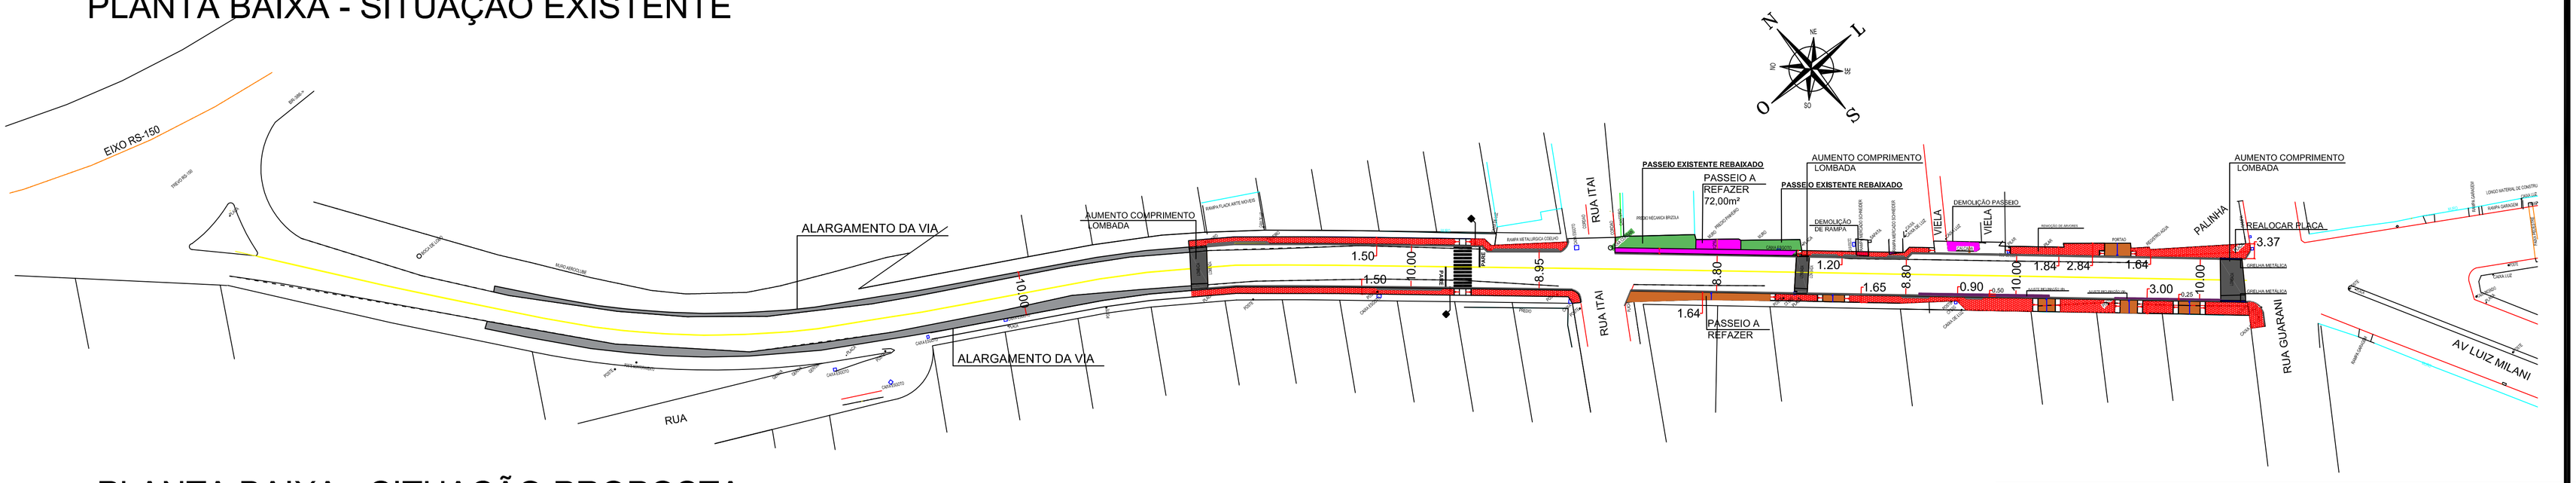

PLANTA BAIXA - SITUAÇÃO PROPOSTA

LEGENDA	
Cordão	
Construções	
Cercas	
Seções Transversais	
Perfil Longitudinal	
Estrada de Chão	
Açude	
Borda Asfalto	

PREFEITURA MUNICIPAL DE FREDERICO WESTPHALEN

Rua José Cañellas, 258 - Centro - CEP 98400-000
Frederico Westphalen - RS
Fone: (55) 3744 5050 / Fax (55) 3744 3887
fredericowestpaheln@fredericowestphalen.com.br

PREFEITURA MUNICIPAL:

JOÃO FRANCISCO VENDRUSCOLO
Prefeito Municipal em Exercício

RESPONSÁVEL TÉCNICO:

ANA CAROLINA QUATRIN
CREA RS 237830

PROJETO	RECAPEAMENTO E ACESSIBILIDADE RUA VICENTE DUTRA
ASSUNTO	PROJETO DE PAVIMENTAÇÃO E ACESSIBILIDADE
LOCAL	RUA VICENTE DUTRA - Frederico Westphalen
ESCALA: 1:00 E 1:000	DATA: FEV/2023
DESENHO	ANA C. Q.
REVISÃO	ANA C. Q.

PRANCHA: 01/06

OBSERVAÇÃO:
Todas e quaisquer dúvidas na interpretação deste projeto, devem ser solicitadas aos autores. Não serão aceitas execuções em desacordo com o projeto gráfico desta prancha sem a devida autorização.