



Detalhe Rampas Acessos Veículos

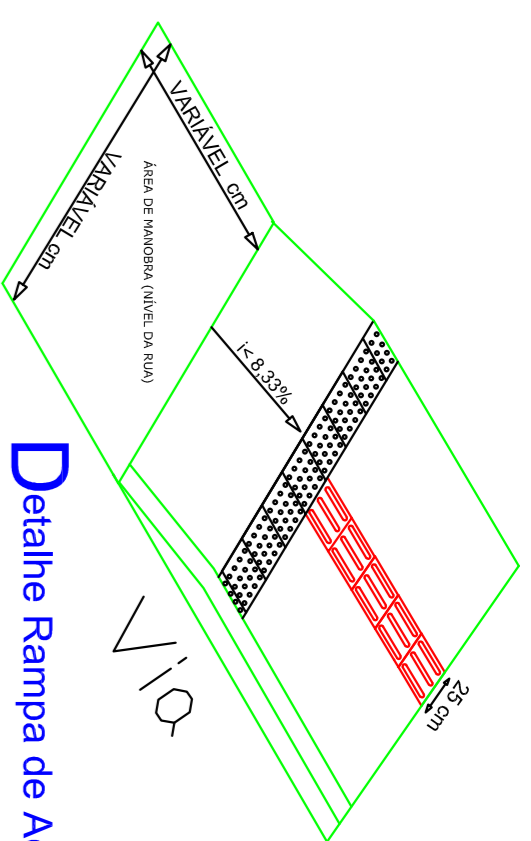


Detalhe Rampa de Acessibilidade 01

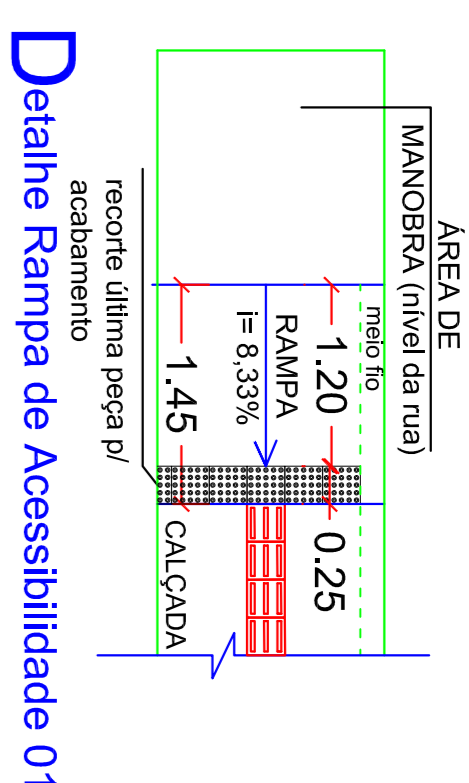


Detalhe Rampa de Acessibilidade 01

DETALHE SUPORTE PLACA
Detalhe da Placa Indicativa - Faixa de Pedestres

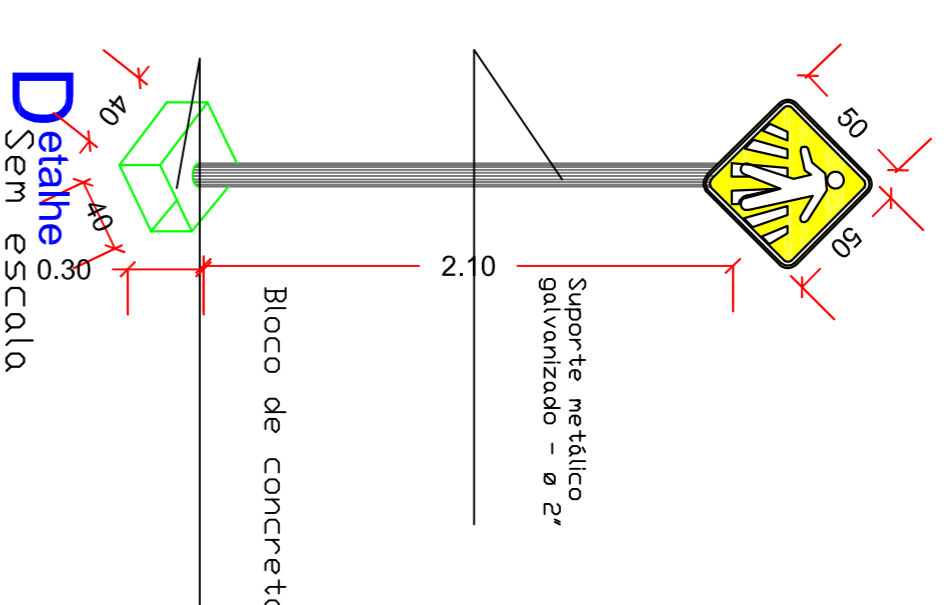


DETALHE SUPORTE PLACA
Detalhe da Placa Indicativa - Proibido Estacionar

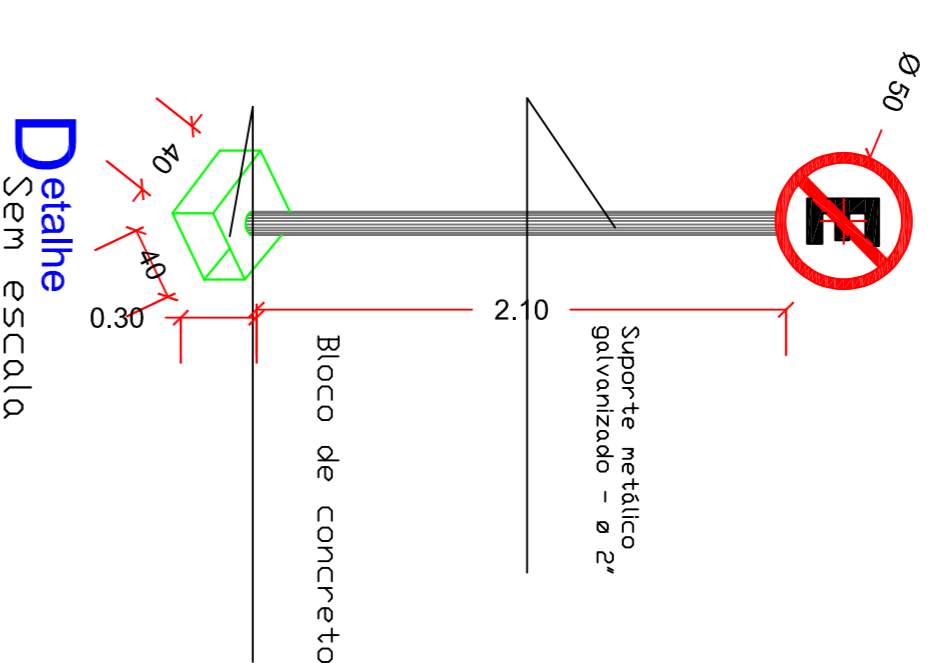


Detalhe Sem escala


Detalhe Rampa de Acessibilidade 02

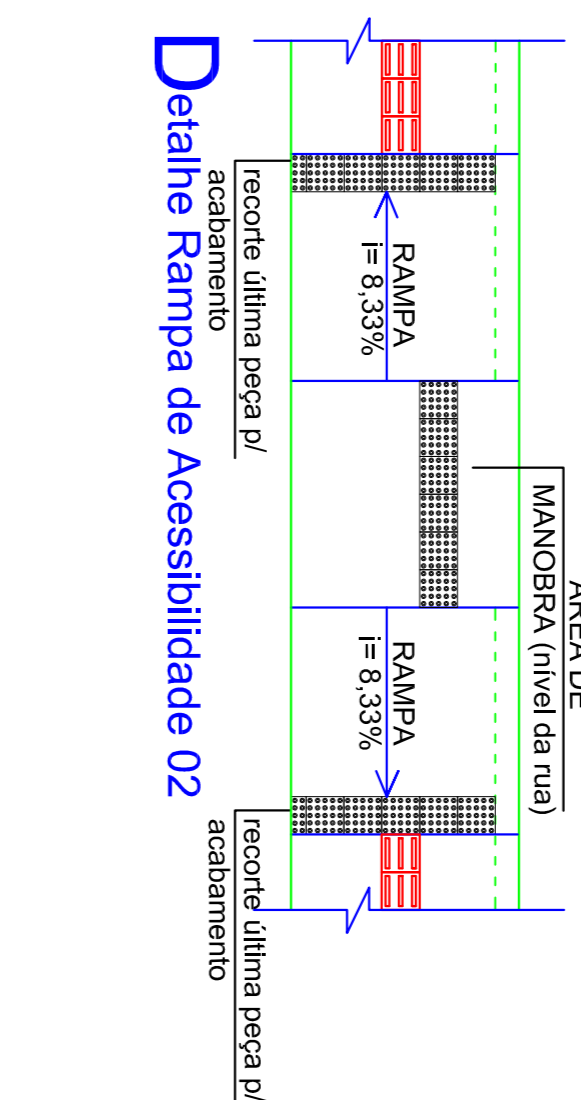


Detalhe Rampa de Acessibilidade 02

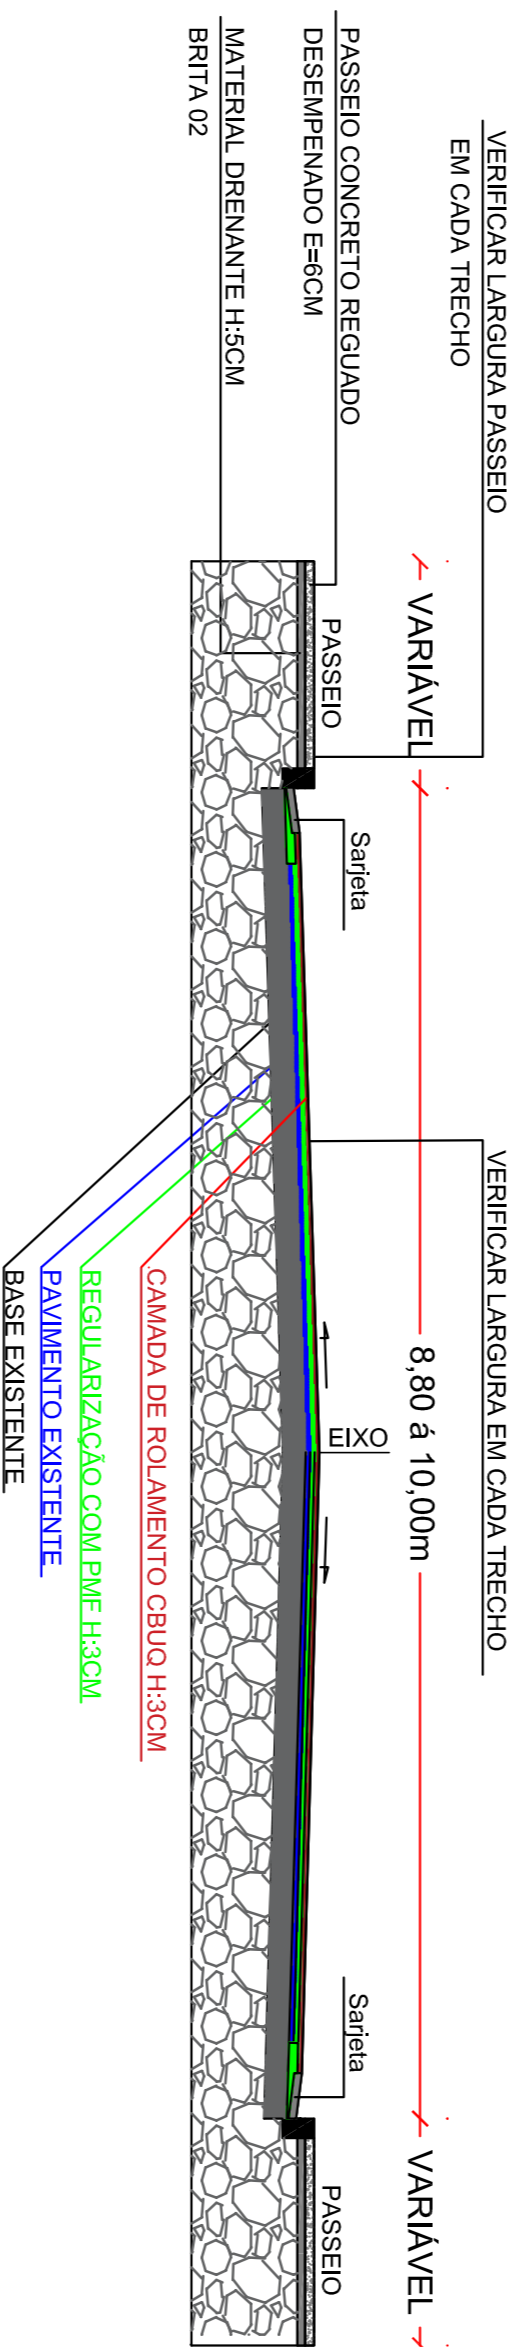

SEÇÃO TRANSVERSAL VIA

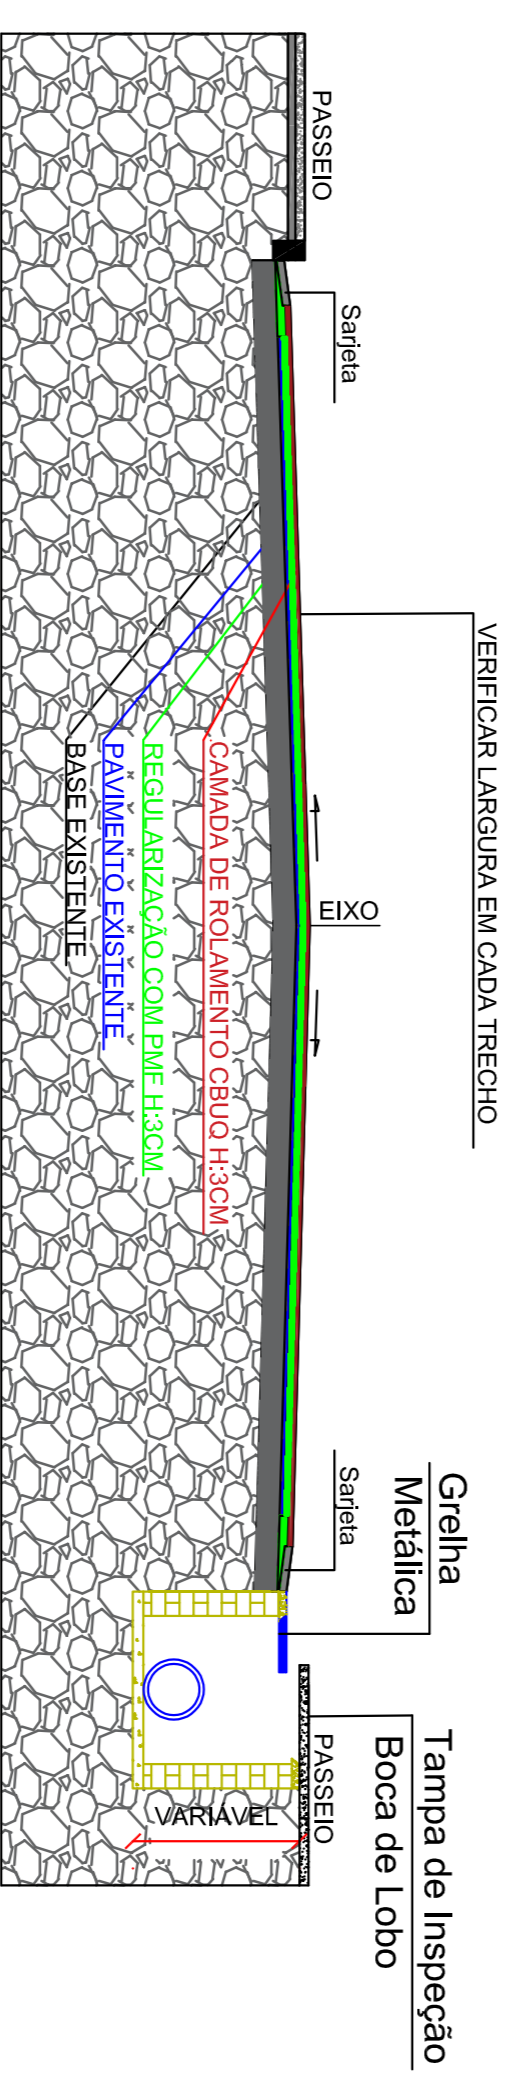


SEÇÃO TRANSVERSAL VIA COM BOCA DE LOBO


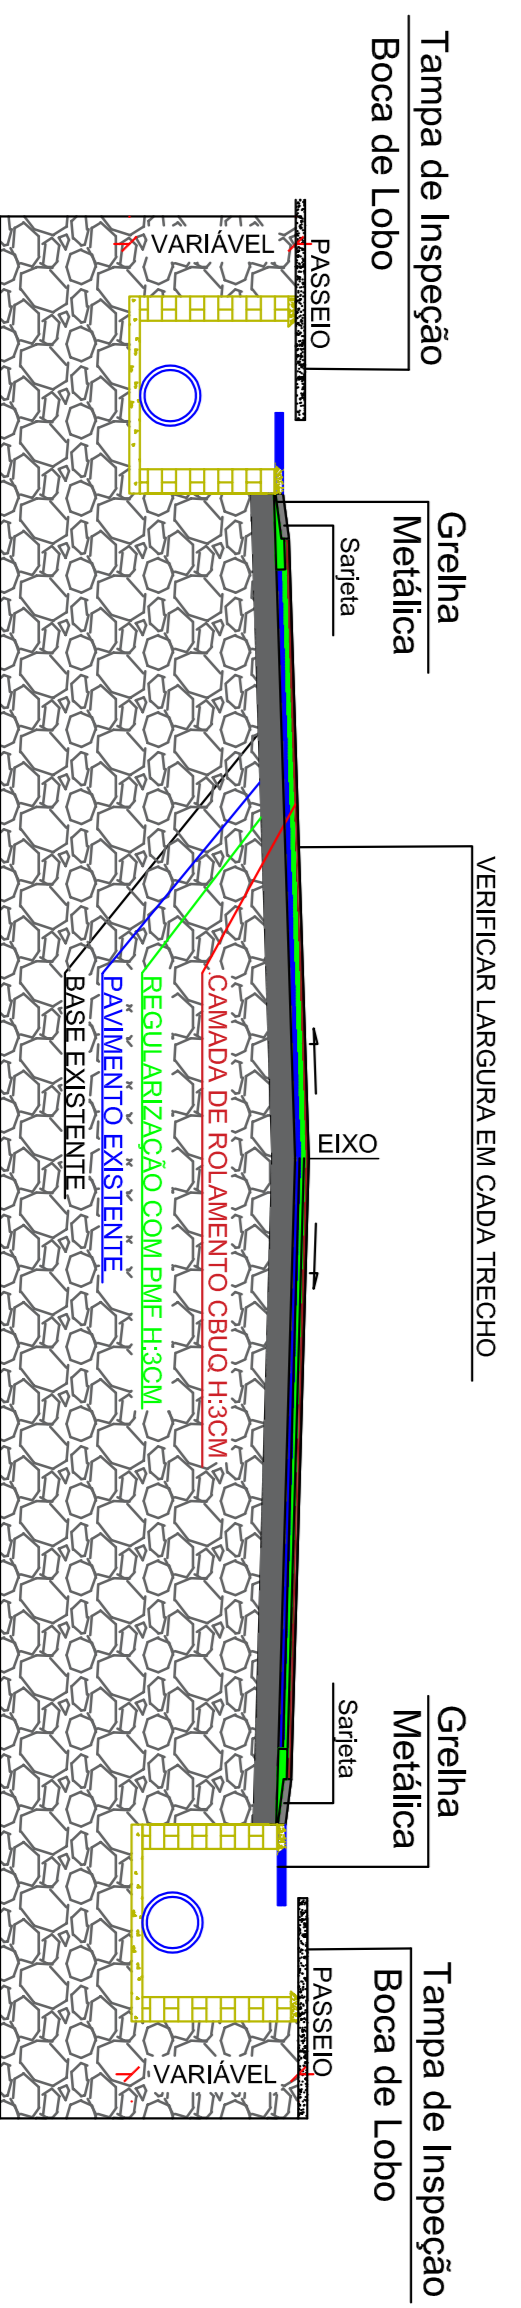


SEÇÃO TRANSVERSAL VIA COM BOCA DE LOBO


DETALHE CAIXA DE CAPTAÇÃO MISTA C/ GRADE FERRO

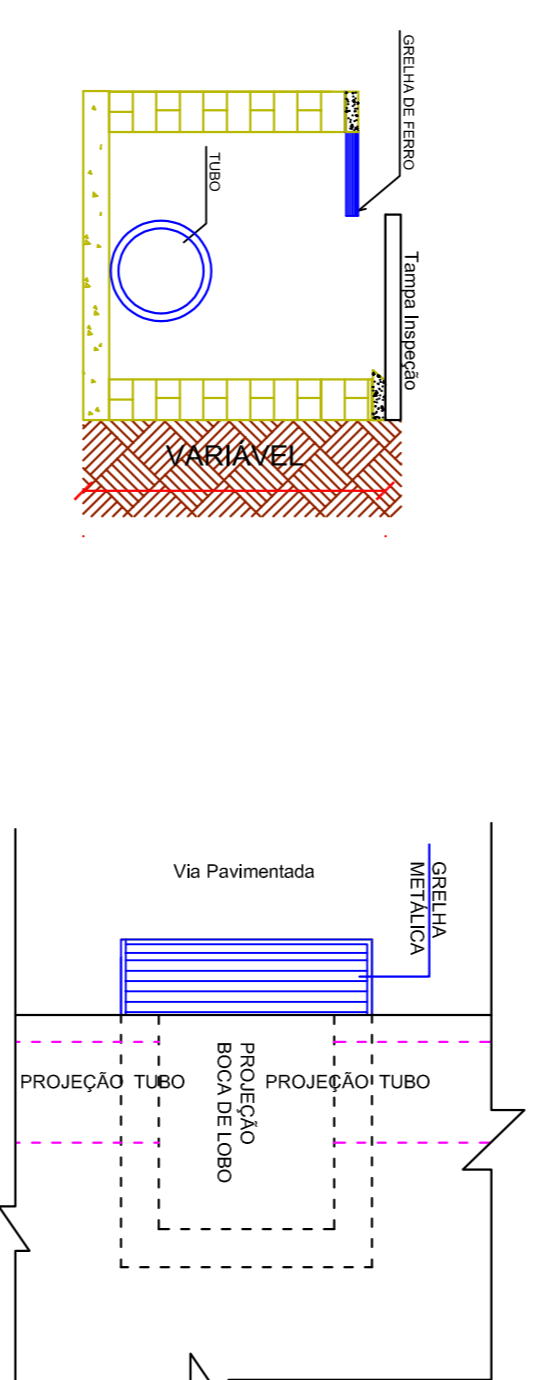

DETALHE CAIXA DE CAPTAÇÃO MISTA C/ GRADE FERRO

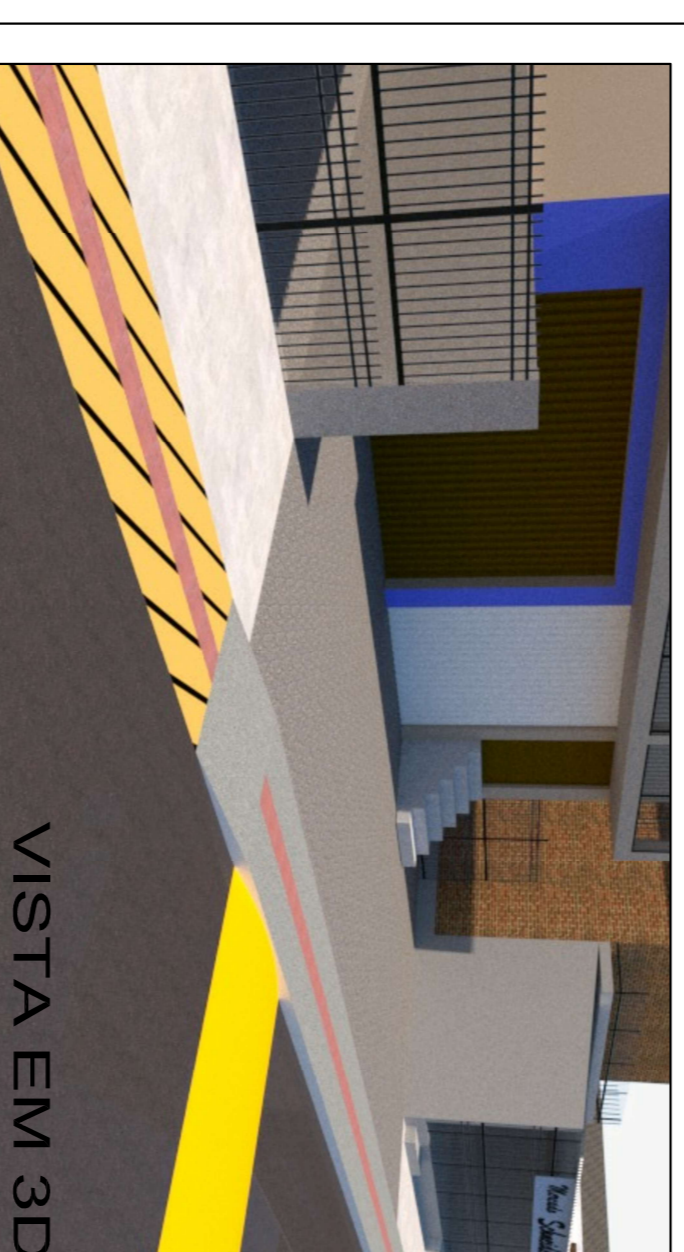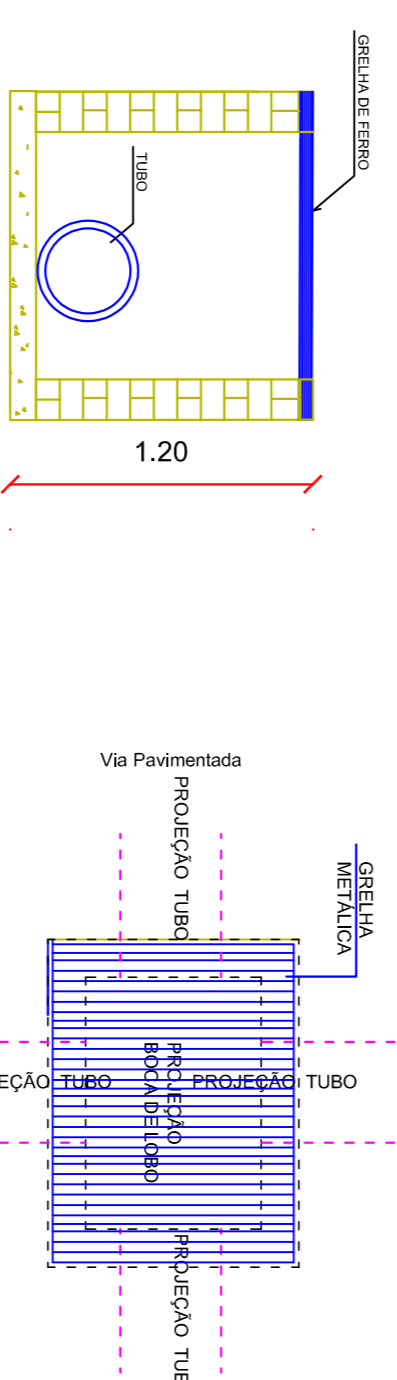

VISTA EM 3D

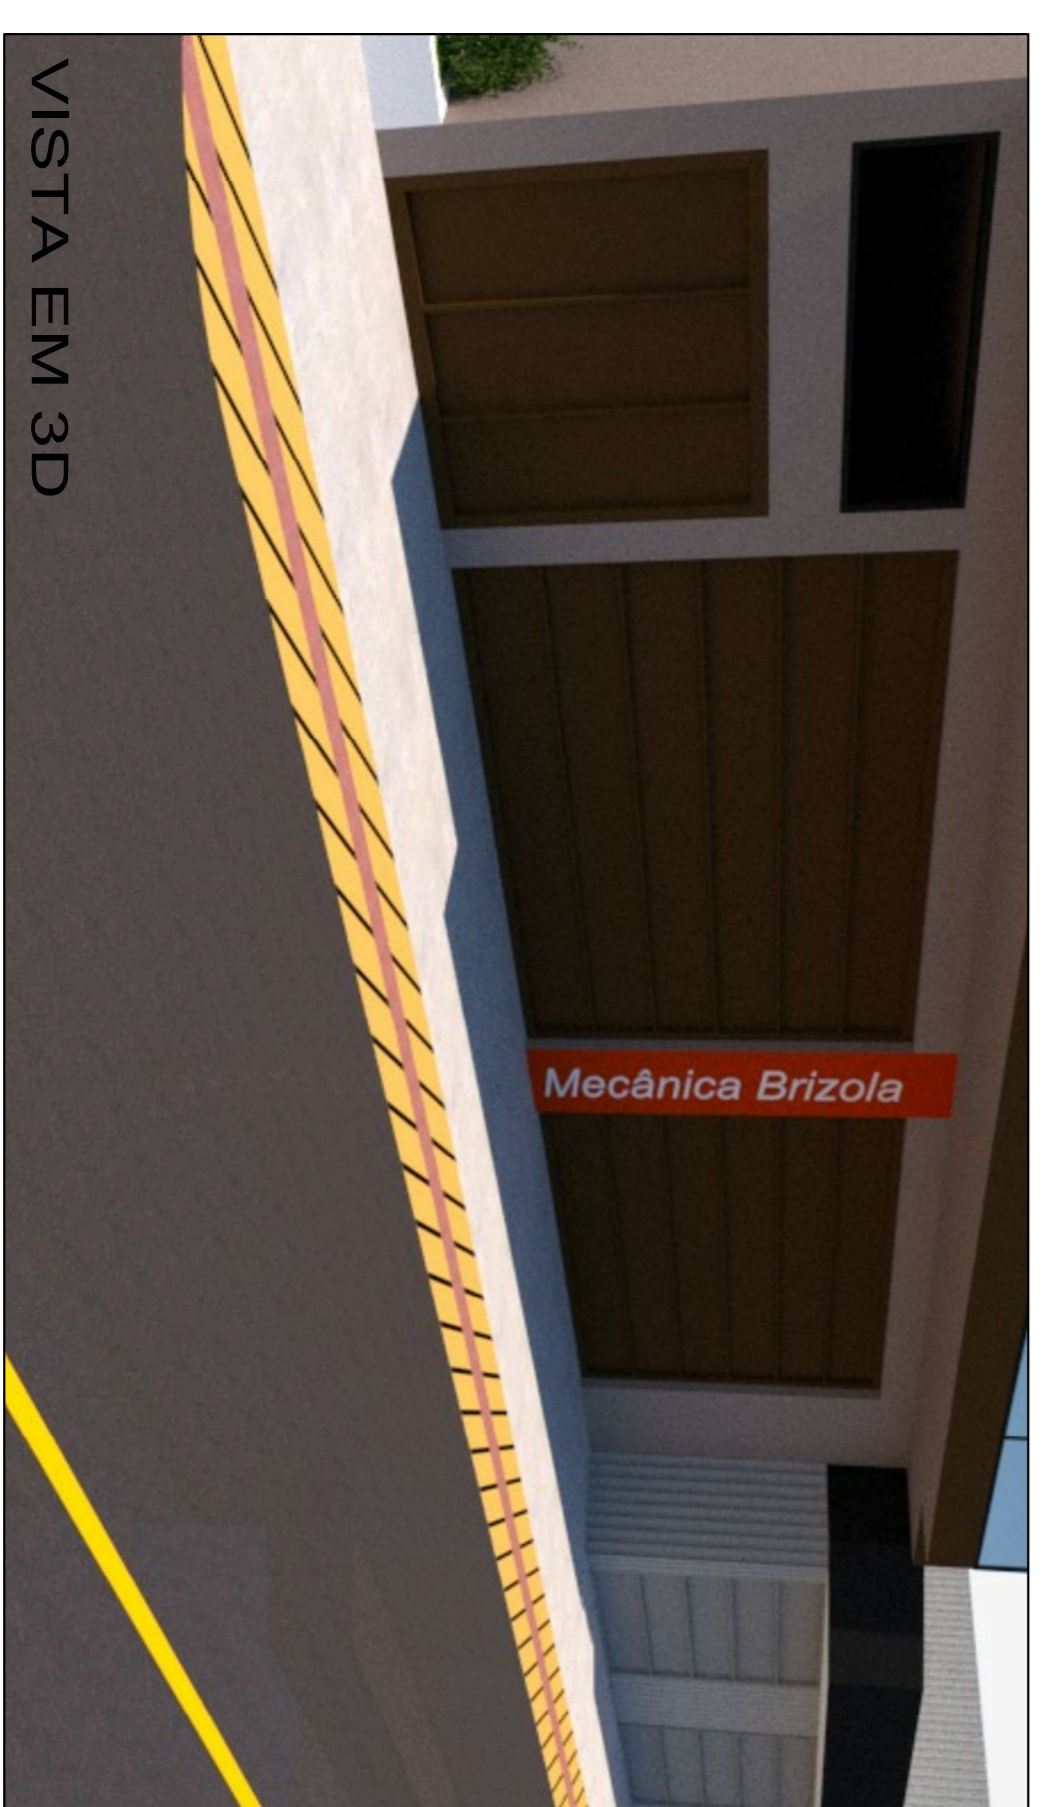

VISTA EM 3D

PREFEITURA MUNICIPAL DE FREDERICO WESTPHALEN

RUA JOSÉ CARILLUAS, 258 - CENTRO - CEP 98400-000
 FONE: (51) 3744 5050 / FAX (51) 3744 3887
 FREDERICO.WESTPHALEN@PREFEDRICOWESTPHALEN.COM.BR

JÓÃO FRANCISCO VENDORSCOLO
 PREFEITO MUNICIPAL EM EXERCÍCIO

ANA CAROLINA QUATRINI
 SECRETÁRIA MUNICIPAL

PROJETO	RECADEAMENTO E ACESSIBILIDADE RUA VICENTE DUTRA
ASSUNTO	PROJETO DE PAVIMENTAÇÃO E ACESSIBILIDADE - DETALHAMENTOS
LOCAL	RUA VICENTE DUTRA - FREDERICO WESTPHALEN
ESCALA:	ANA C. B.
FEV/2023	REVISÃO
1/50	DATA:
03/06	REVISÃO