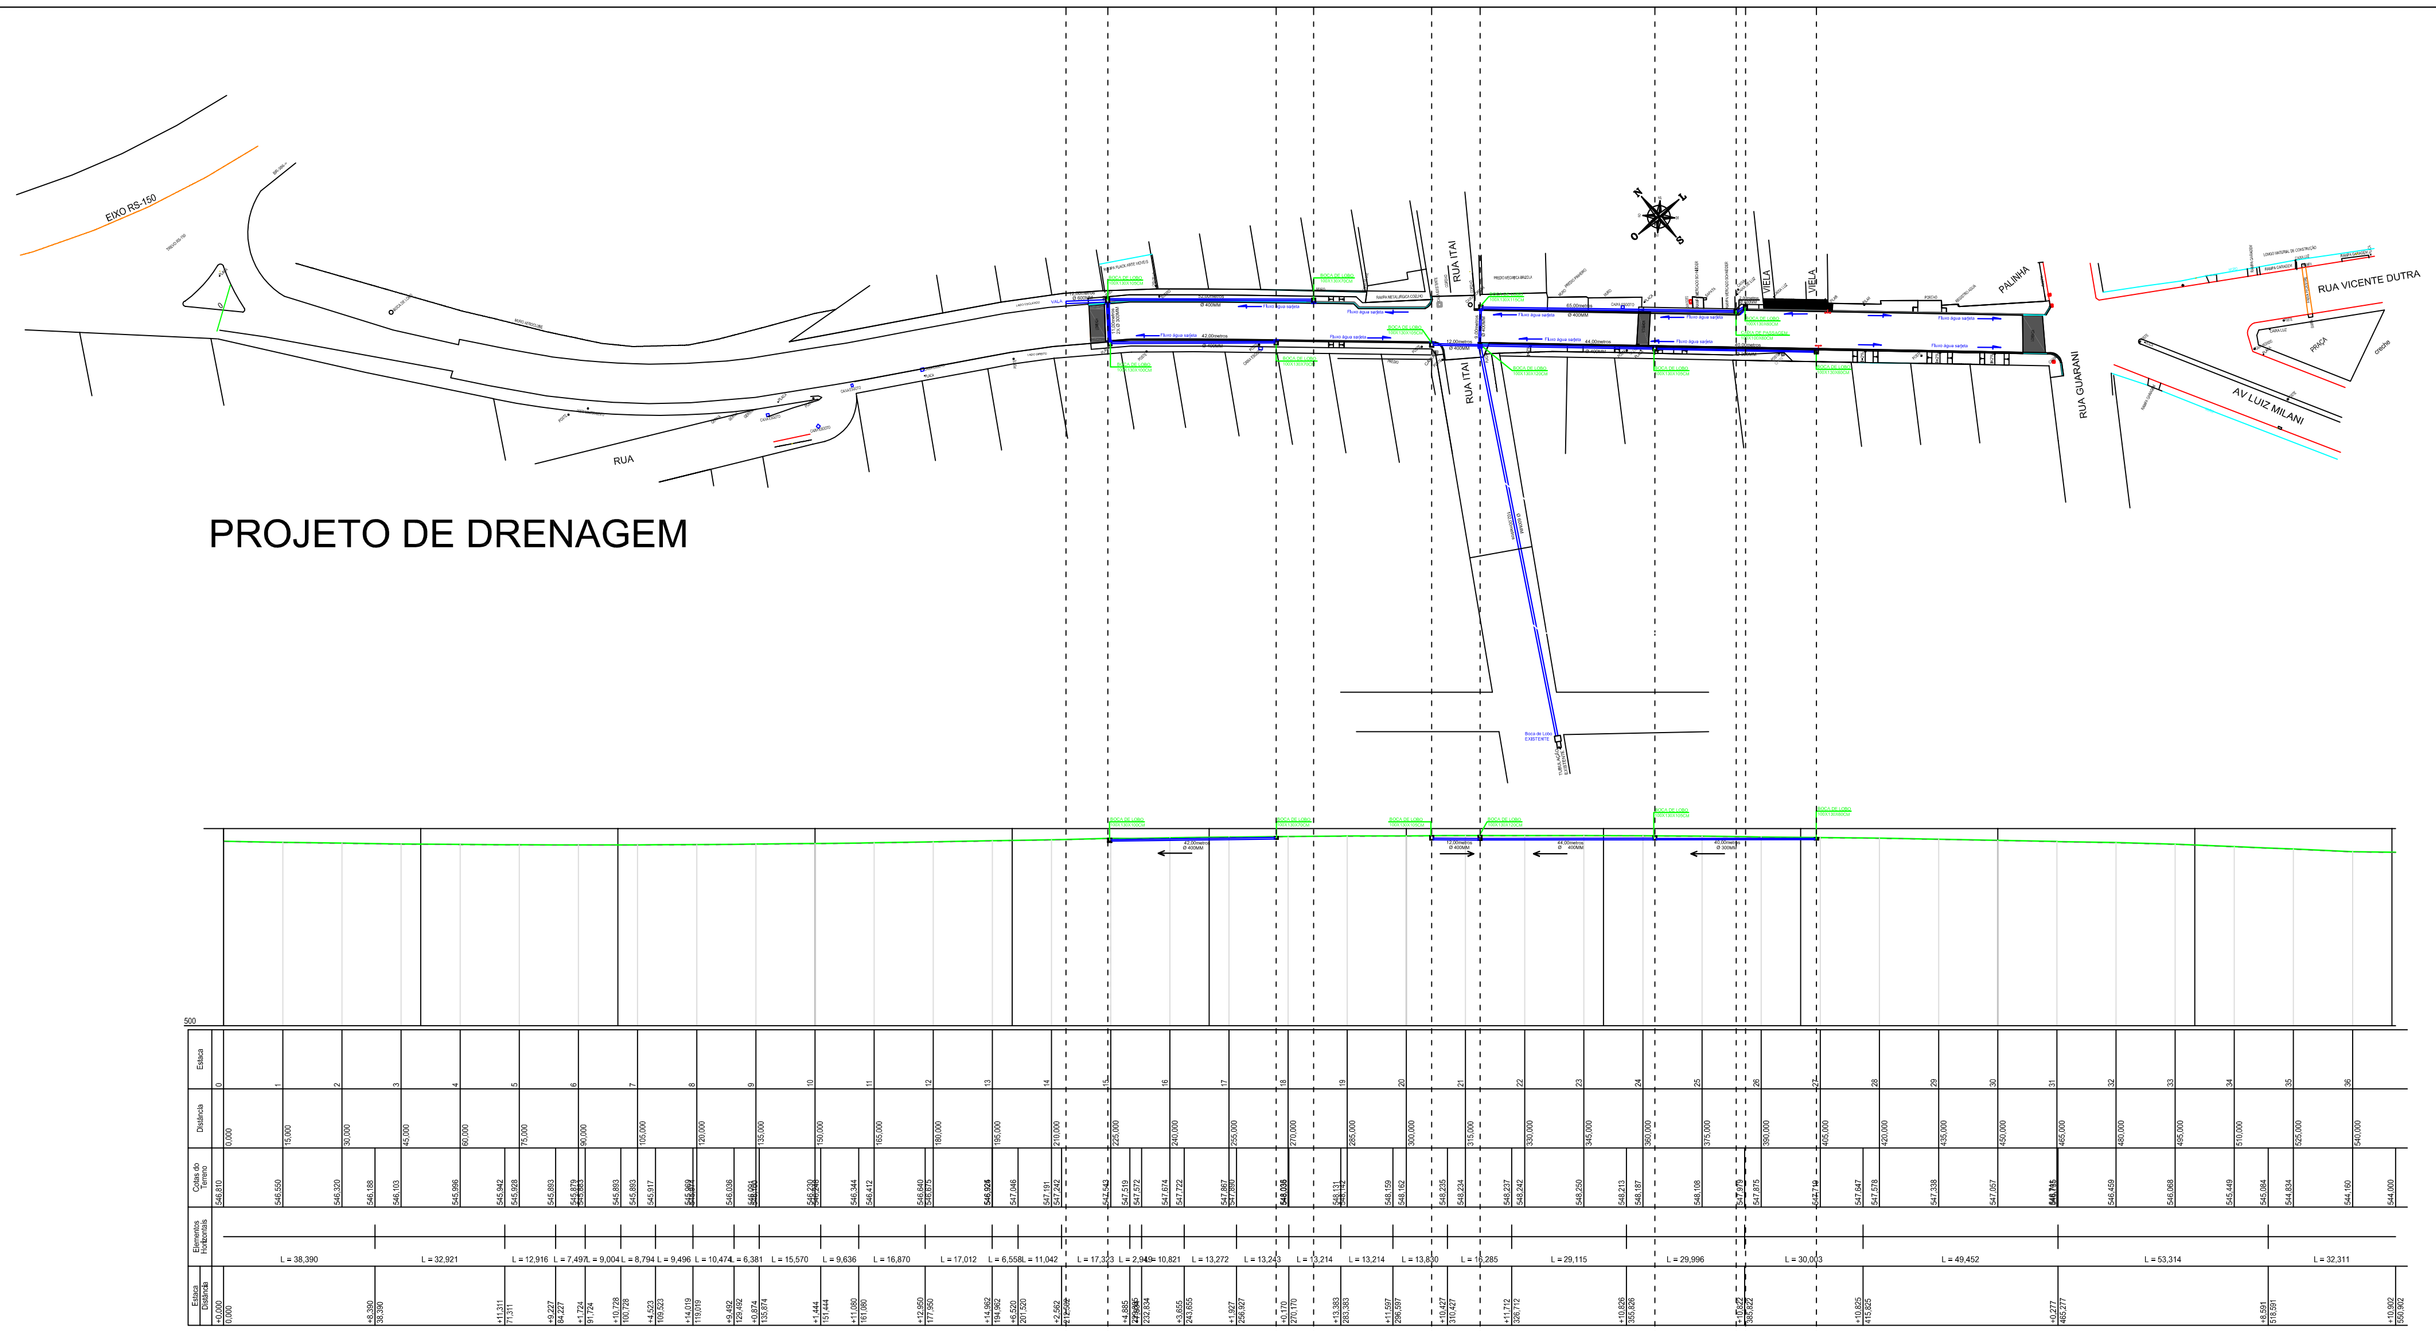

PROJETO DE DRENAGEM

PERFIL LONGITUDINAL - DRENAGEM (DIREITO)

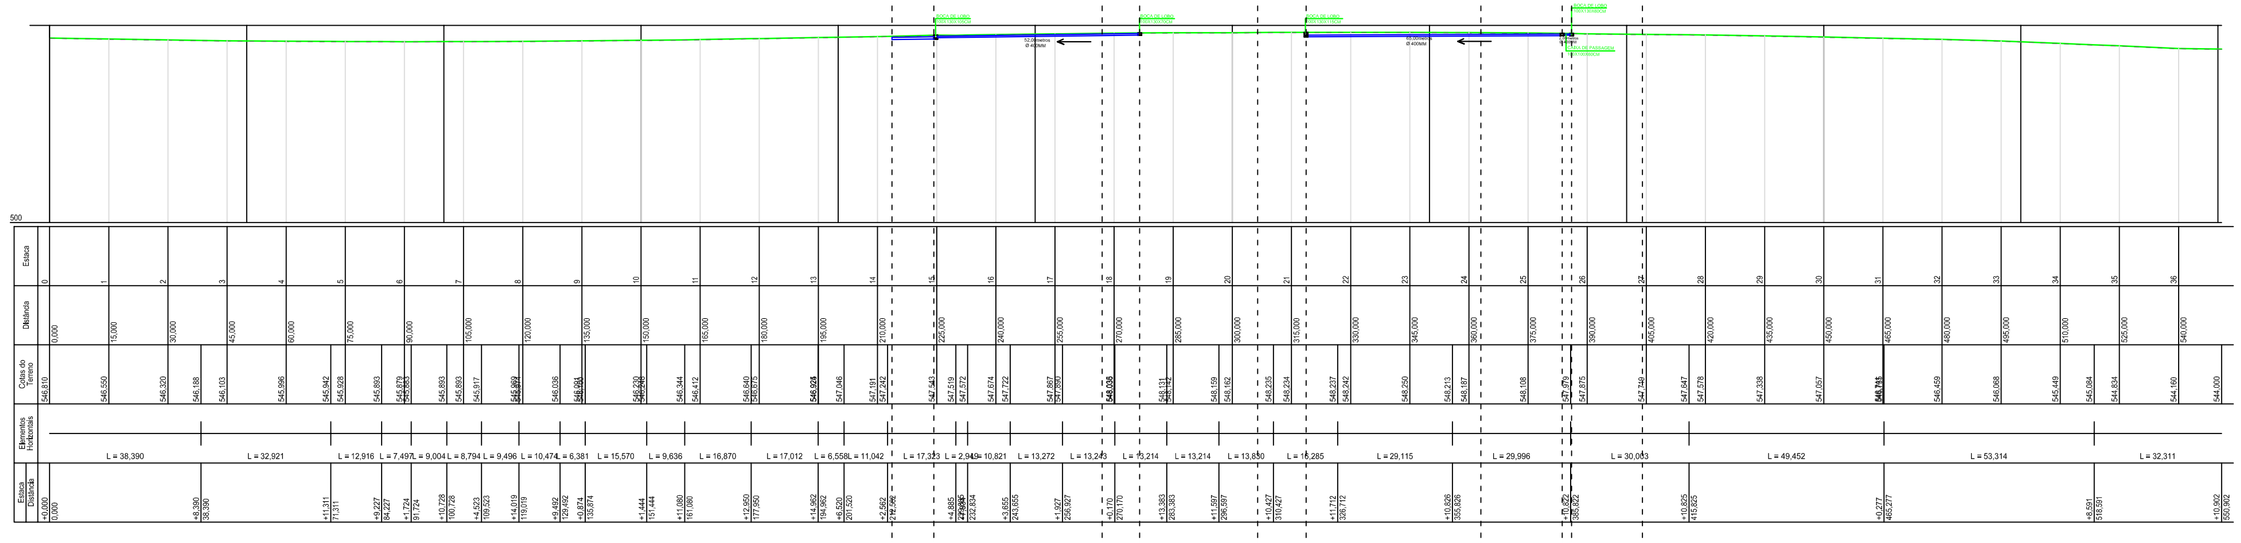

PERFIL LONGITUDINAL - DRENAGEM - (ESQUERDO)

PREFEITURA MUNICIPAL DE FREDERICO WESTPHALEN
RUA JOSÉ CAÑELLAS, 258 - CENTRO - CEP 98400-000
FREDERICO WESTPHALEN - RS
FONE: (55) 3744 5050 / FAX (55) 3744 3887
FREDERICOWESTPHALEN@FREDERICOWESTPHALEN.COM.BR

PREFEITURA MUNICIPAL:
JOÃO FRANCISCO VENDRUSCOLO
PREFEITO MUNICIPAL EM EXERCÍCIO

RESPONSÁVEL TÉCNICO:
ANA CAROLINA QUATRIN
CREA RS 237830

PROJETO	RECAPEAMENTO E ACESSIBILIDADE RUA VICENTE DUTRA
ASSUNTO	PROJETO DRENAGEM
LOCAL	RUA VICENTE DUTRA - FREDERICO WESTPHALEN

ESCALA: 1/1000	DATA: FEV/2023	DESENHO	ANA C. Q.
		REVISÃO	ANA C. Q.

OBSERVAÇÃO:
TODAS E QUAISQUER DÚVIDAS NA INTERPRETAÇÃO DESTE PROJETO, DEVEM SER SOLICITADAS AOS AUTORES. NÃO SERÃO ACEITAS EXECUÇÕES EM DESACORDO COM O PROJETO GRÁFICO DESTA PRANCHA SEM A DEVIDA AUTORIZAÇÃO.

PRANCHA: 04/06