




Fachada Frontal  
Escala 1/100

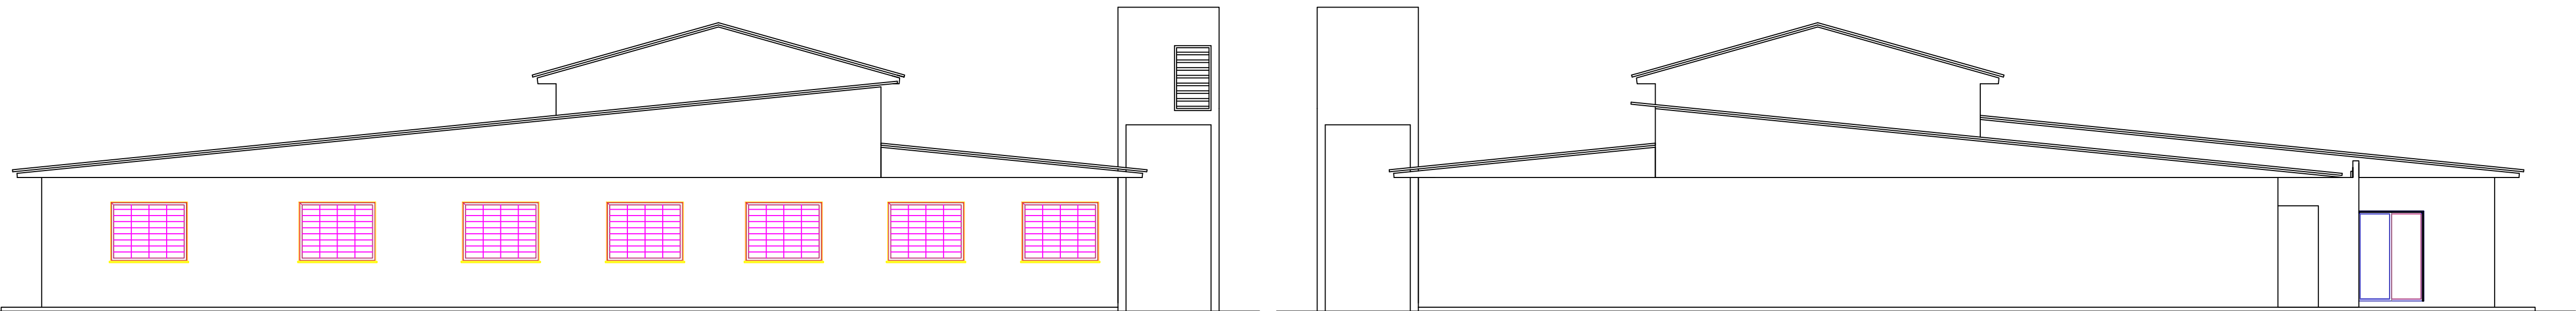


Fachada lateral direita.  
Escala 1/100

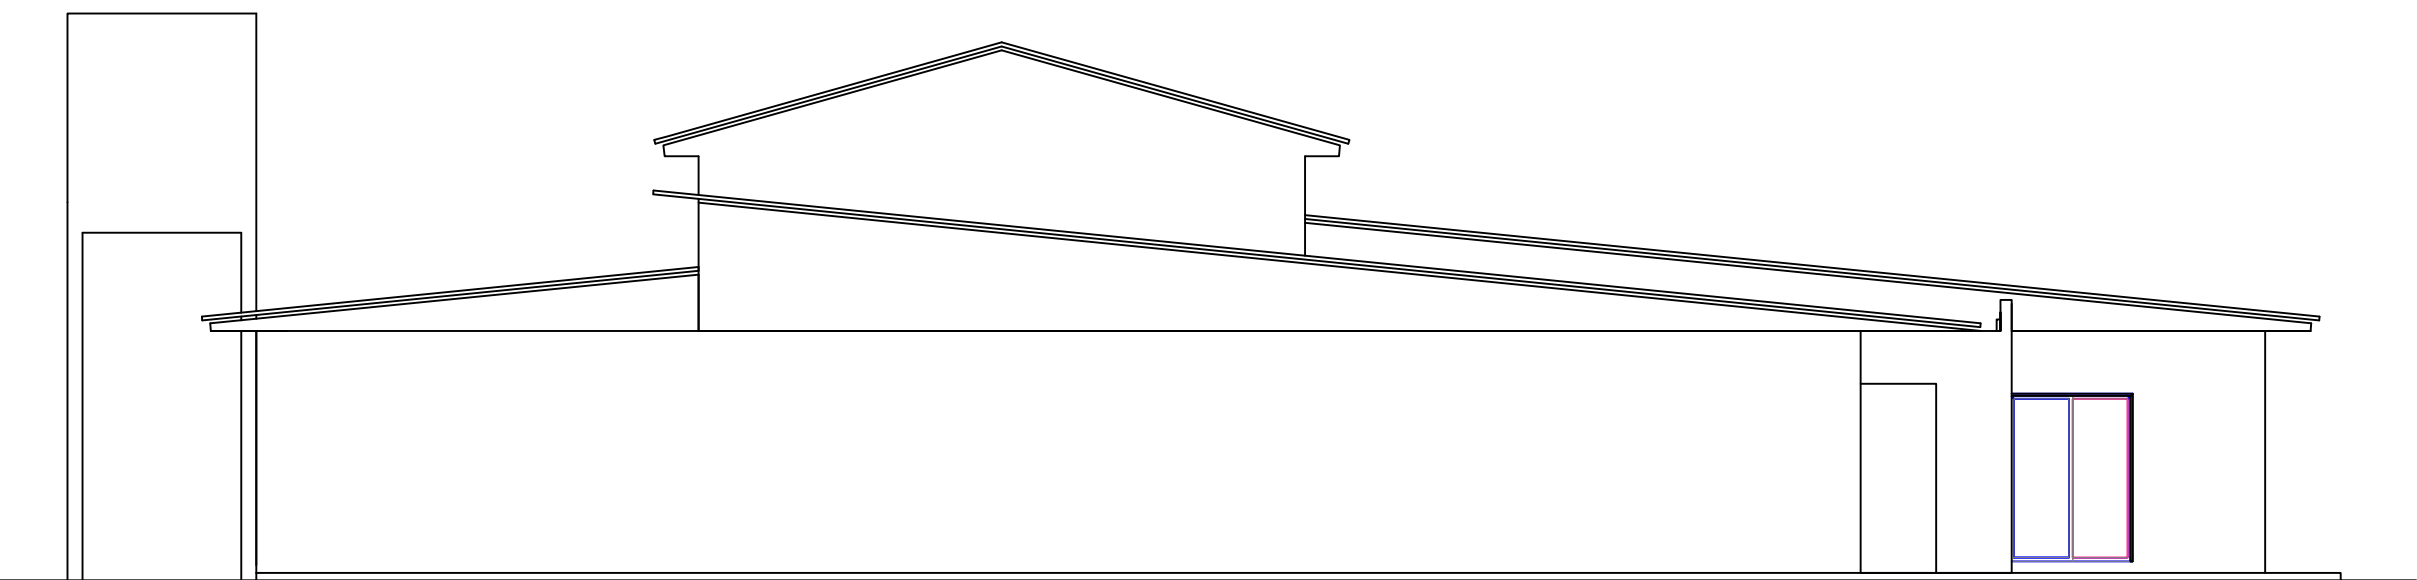


Fachada lateral esquerda.  
Escala 1/100

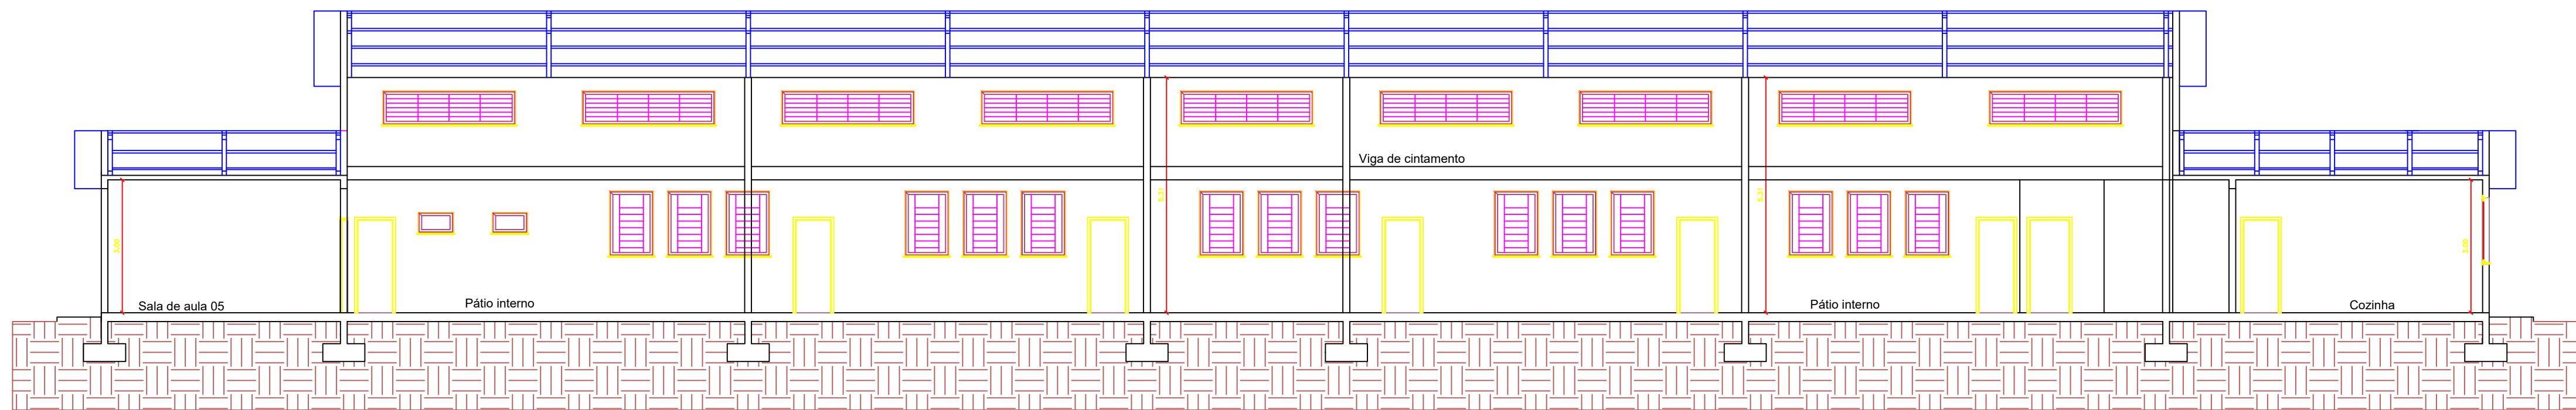

CORTE BB  
Escala 1/100

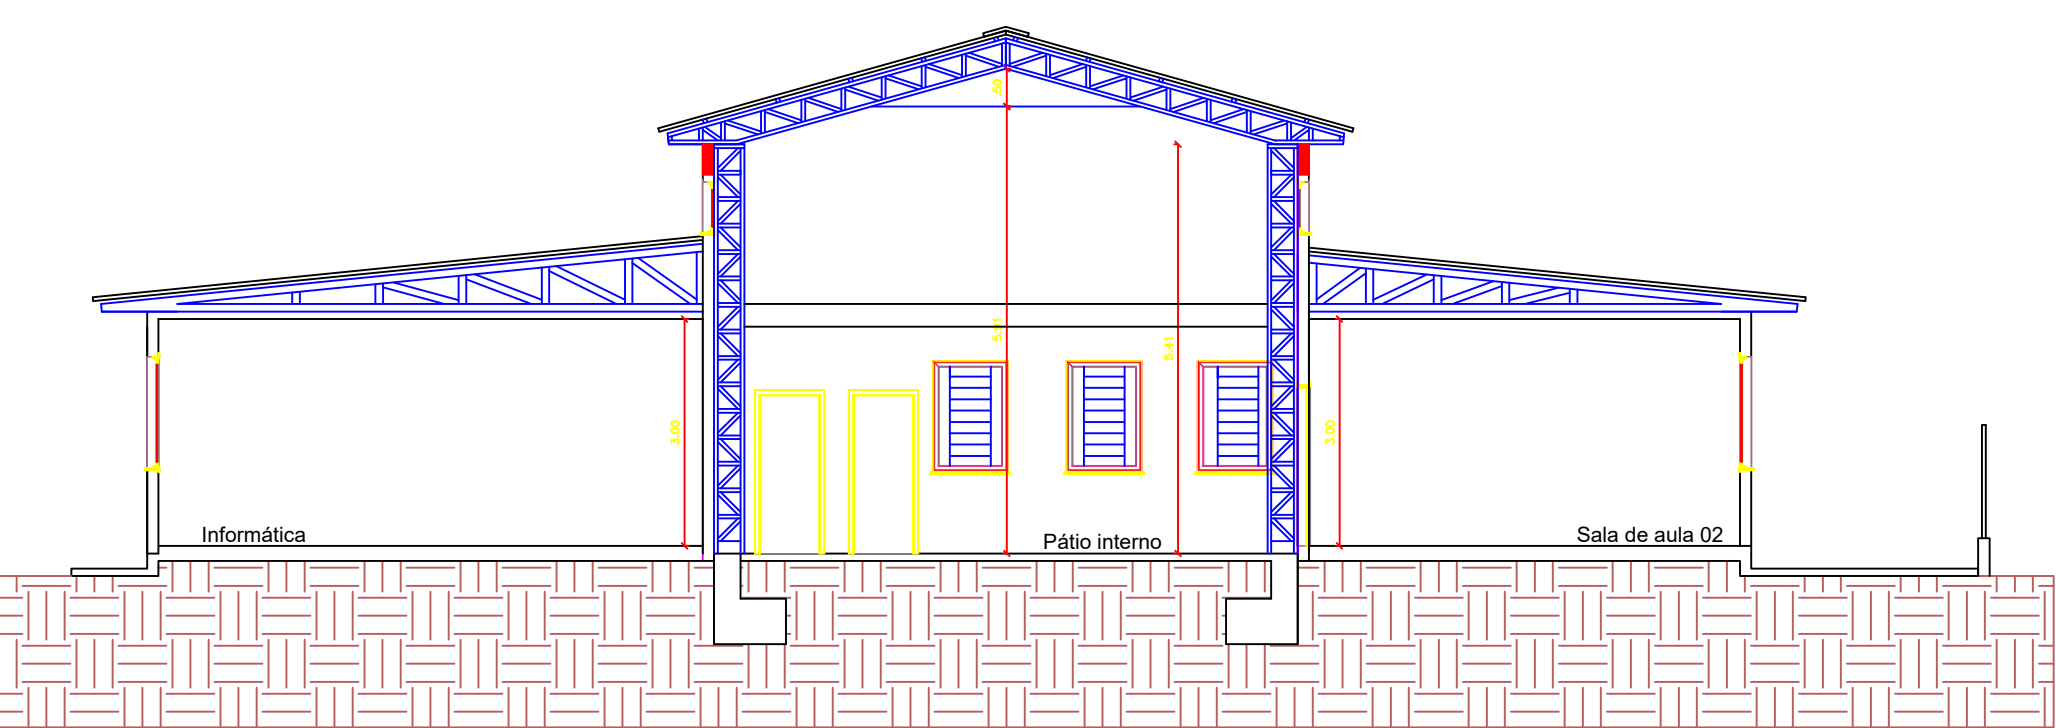

CORTE AA  
Escala 1/100

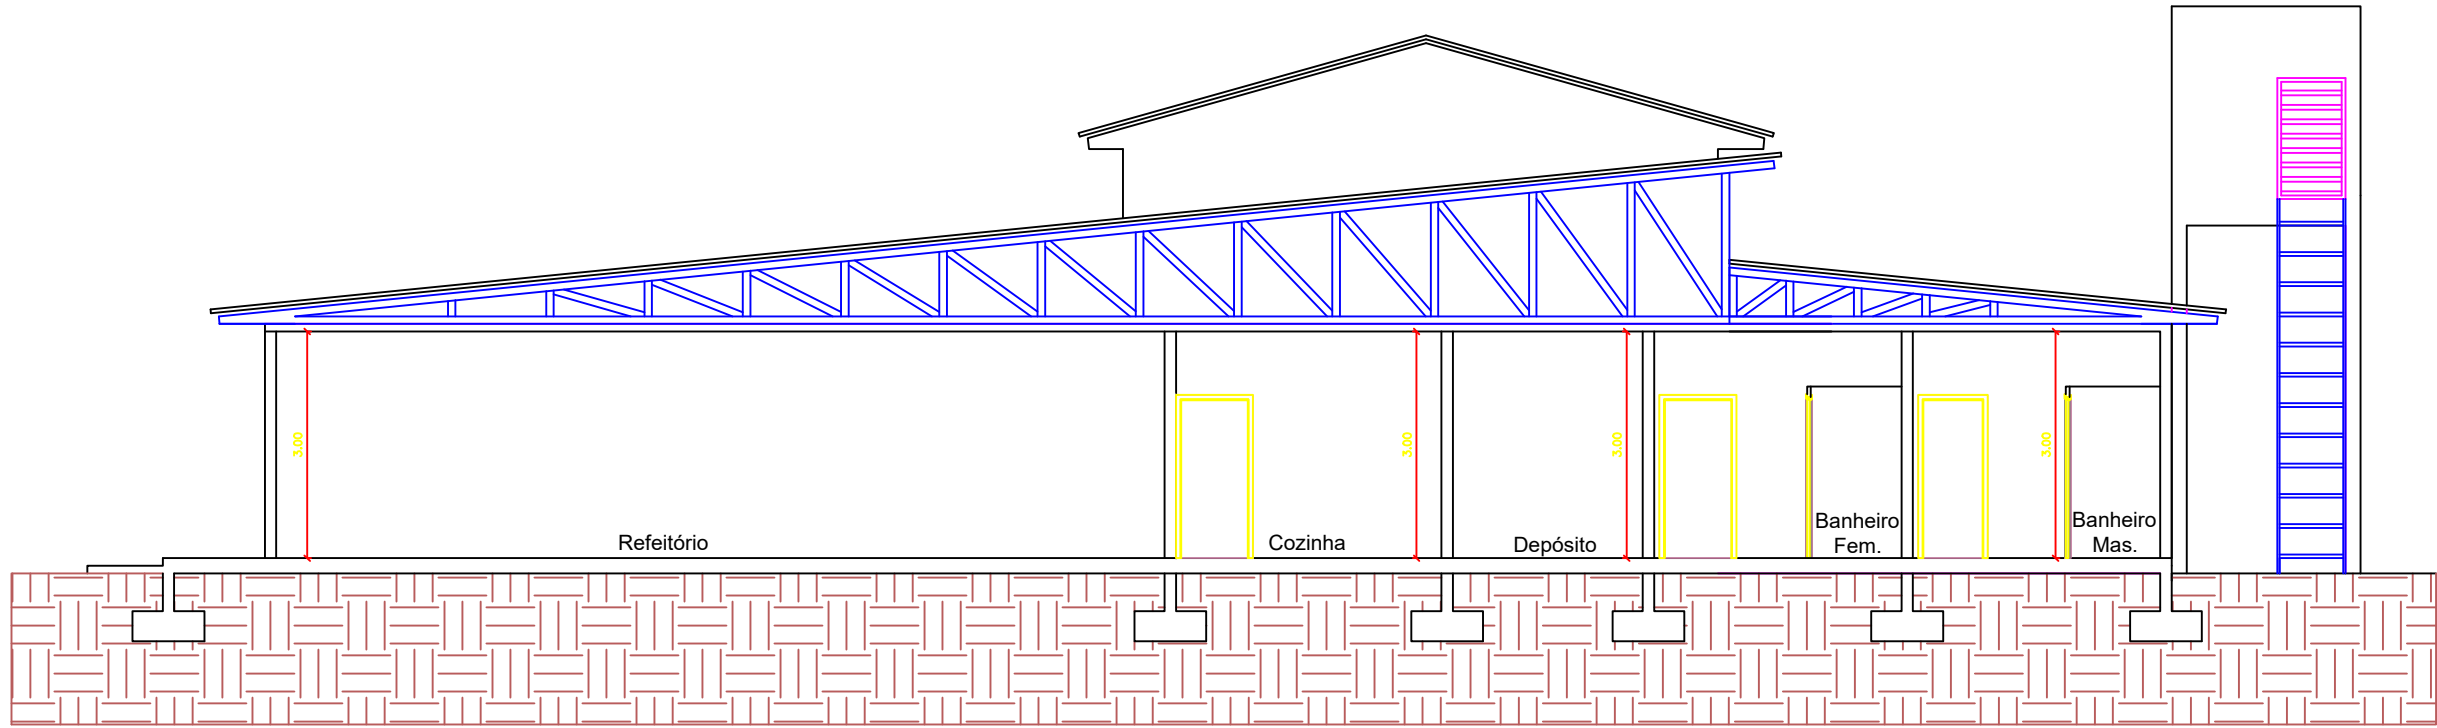

CORTE CC  
Escala 1/100

## Cortes e fachadas

Escala 1/100



**PREFEITURA MUNICIPAL DE  
FREDERICO WESTPHALEN**

RUA JOSÉ CAÑELLAS, 25B - CENTRO - CEP 98400-000  
FREDERICO WESTPHALEN - RS  
FONE: (55) 3744 5050 / FAX (55) 3744 3887  
FREDERICOWESTPAHLEN@FREDERICOWESTPHALEN.COM.BR

PREFEITURA MUNICIPAL:

MUNICIPIO DE FREDERICO WESTPHALEN  
CNPJ - 87.612.917/0001-25

RESPONSÁVEL TÉCNICO:

TIAGO ONUCAZ PONCIO  
CREA RS 229.969

|   |                                                                    |                    |                                            |
|---|--------------------------------------------------------------------|--------------------|--------------------------------------------|
| PROJETO   | REFORMA ESCOLA RUI BARBOSA                                         |                    |                                            |
| ASSUNTO   | PROJETO EXECUTIVO DE UMA REFORMA E AMPLIAÇÃO DA ESCOLA RUI BARBOSA |                    |                                            |
| LOCAL   | LINHA GETÚLIO VARGAS - FREDERICO WESTPHALEN                        |                    |                                            |
| ESCALA:<br>1:100   | DATA:<br>SETEMBRO/2029                                             | DESENHO<br>REVISÃO | TIAGO ONUCAZ PONCIO<br>TIAGO ONUCAZ PONCIO |
| OBSERVAÇÃO:<br>TODAS E QUAISQUER DÚVIDAS NA INTERPRETAÇÃO DESTES PROJETOS, DEVEM SER SOLICITADAS AOS AUTORES. NÃO SERÃO ACEITAS EXECUÇÕES EM DESACORDO COM O PROJETO GRÁFICO DESTA PRANCHA SEM A DEVIDA AUTORIZAÇÃO. |                                                                    |                    |                                            |
| PRANCHA<br>05/18<br>EST - A1   |                                                                    |                    |                                            |