



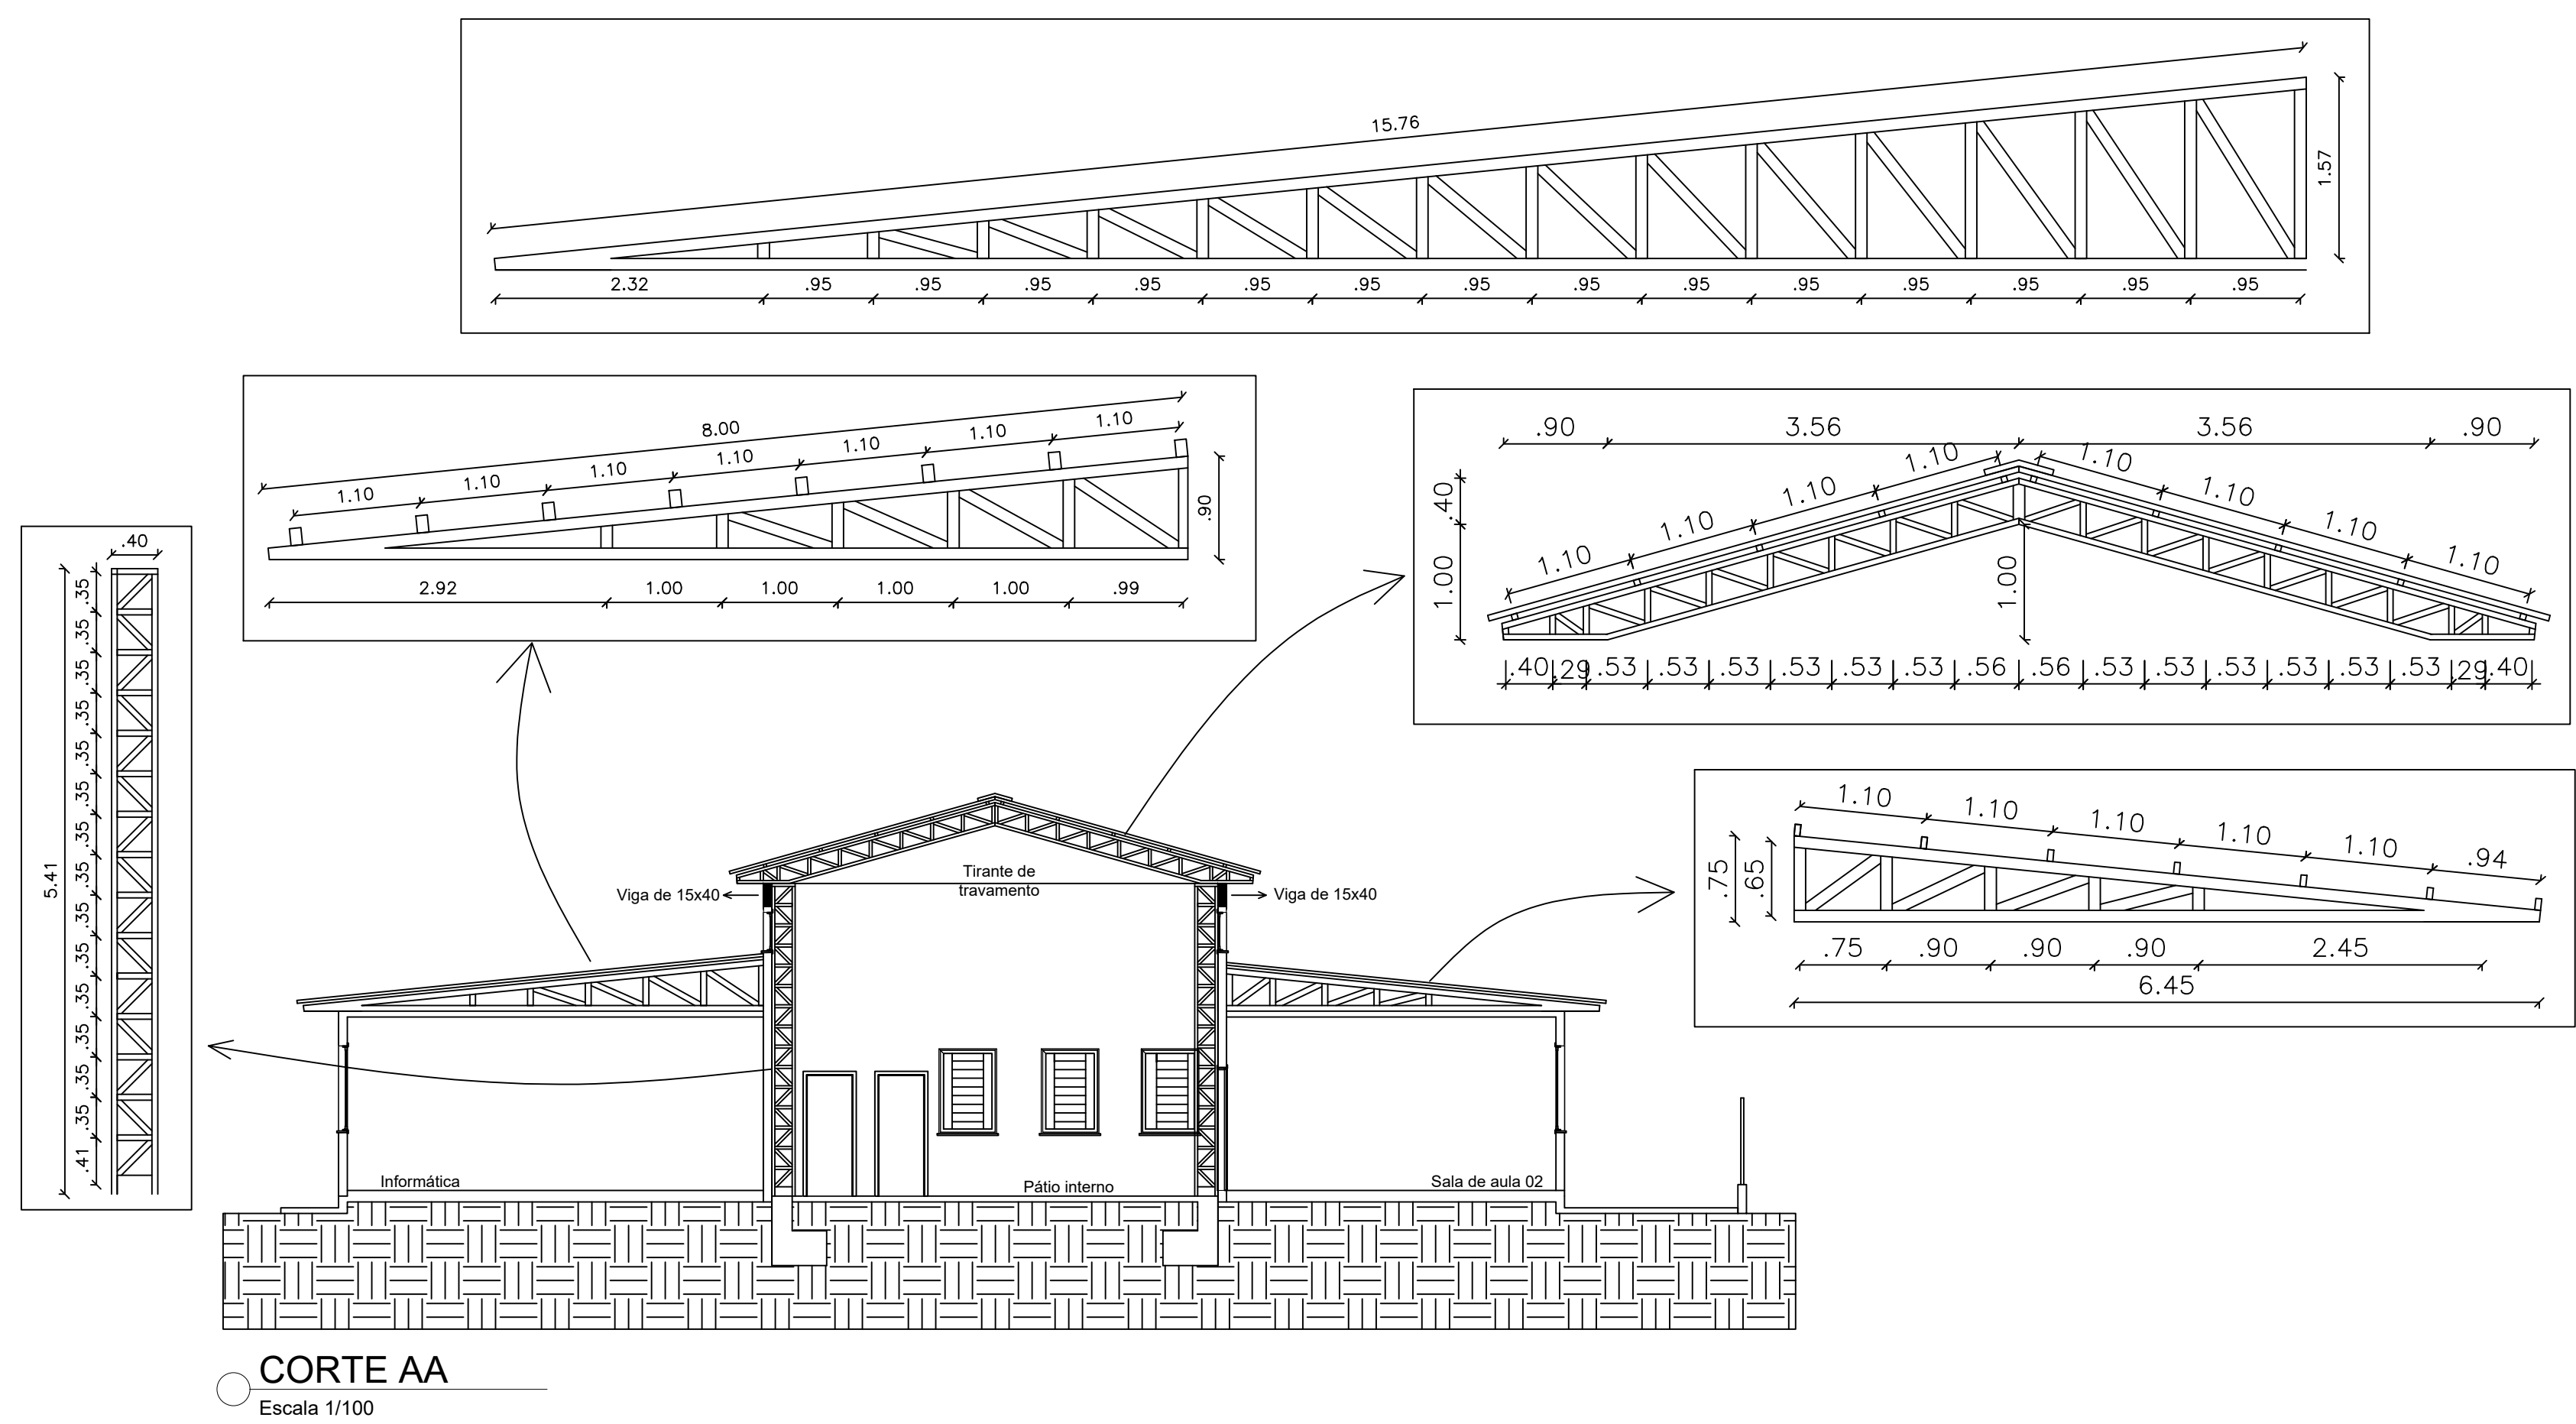

CORTE AA
Escala 1/100

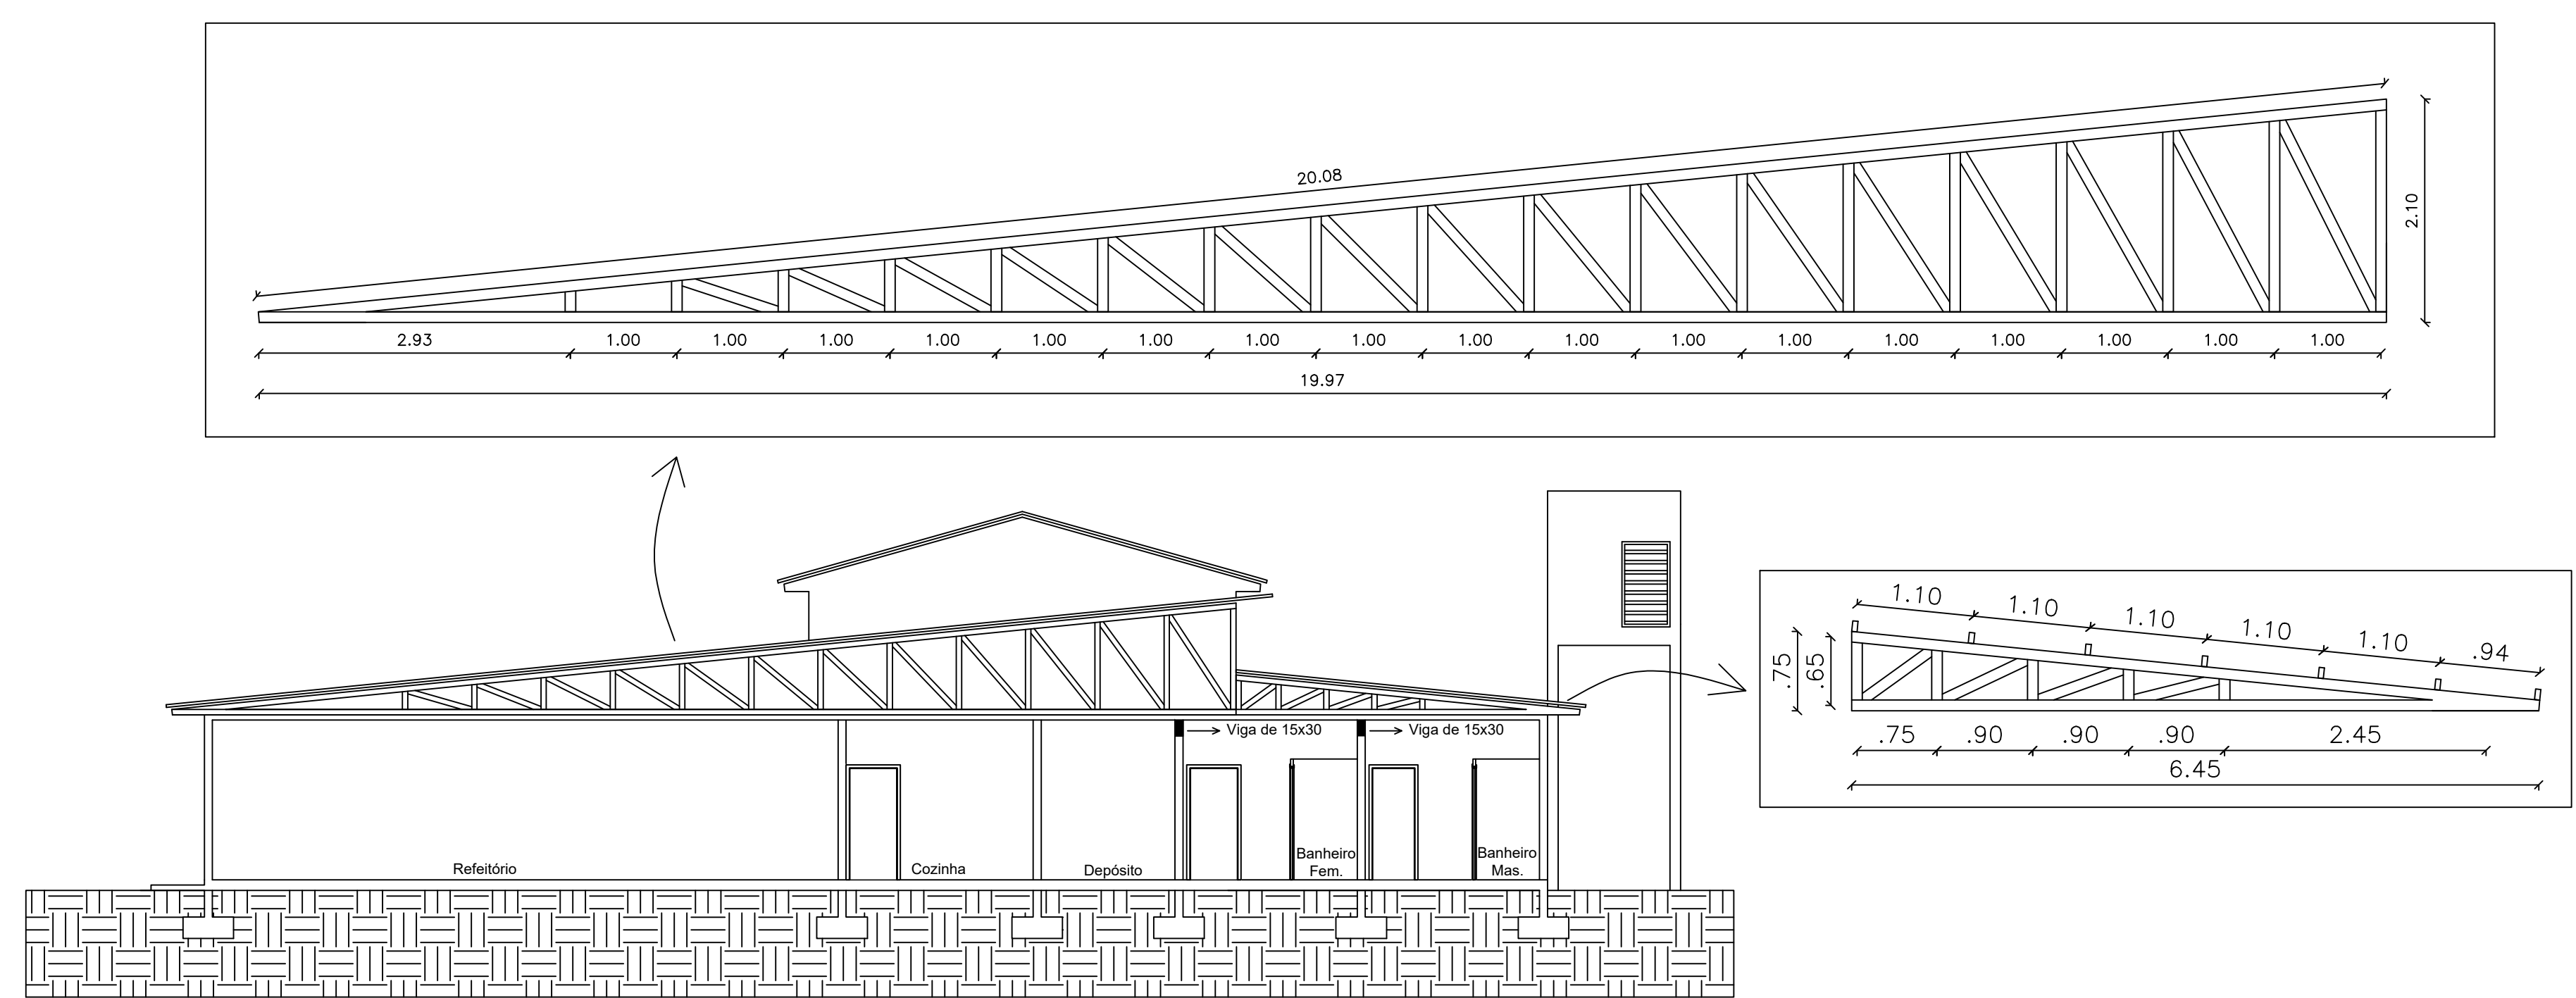

CORTE CC
Escala 1/100

Detalhes da estrutura metálica

Escala S/E



**PREFEITURA MUNICIPAL DE
FREDERICO WESTPHALEN**
RUA JOSÉ CAÑELLAS, 258 - CENTRO - CEP 98400-000
FREDERICO WESTPHALEN - RS
FONE: (55) 3744 5050 / FAX (55) 3744 3887
FREDERICOWESTPAHLEN@FREDERICOWESTPHALEN.COM.BR

PREFEITURA MUNICIPAL:

MUNICÍPIO DE FREDERICO WESTPHALEN
CNPJ - 87.612.917/0001-25

RESPONSÁVEL TÉCNICO:

TIAGO ONUCAZAK PONCIO
CREA RS 229.969

PROJETO	REFORMA ESCOLA RUI BARBOSA		
ASSUNTO	PROJETO EXECUTIVO DE UMA REFORMA E AMPLIAÇÃO DA ESCOLA RUI BARBOSA		
LOCAL	LINHA GETÚLIO VARGAS - FREDERICO WESTPHALEN		
ESCALA: S/E	DATA: SETEMBRO/2025	DESENHO REVISÃO	TIAGO ONUCAZAK PONCIO TIAGO ONUCAZAK PONCIO
OBSERVAÇÃO: TODAS E QUAISQUER DÚVIDAS NA INTERPRETAÇÃO DESTES PROJETOS, DEVEM SER SOLICITADAS AOS AUTORES. NÃO SERÃO ACEITAS EXECUÇÕES EM DESACORDO COM O PROJETO GRÁFICO DESTA PRANCHA SEM A DEVIDA AUTORIZAÇÃO.			
PRANCHA: 06/18 EST - A1			