

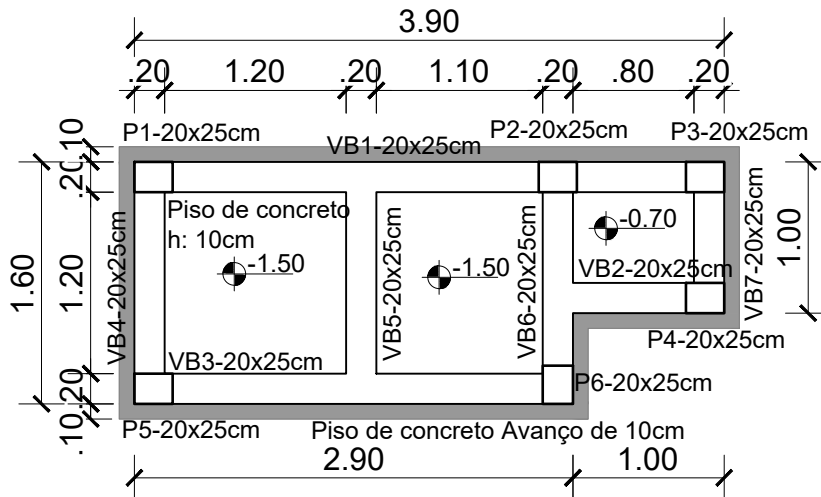


04 PLANTA DE FORMA CINTAMENTO  
ESCALA 1/50

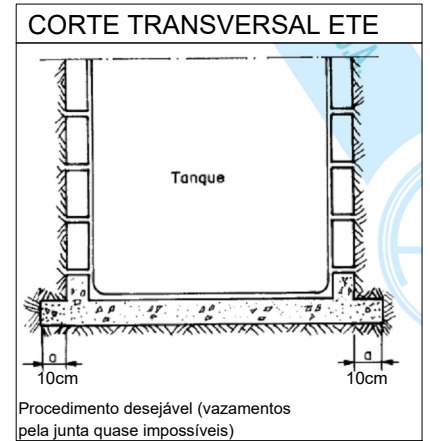


03 PLANTA DE FORMA BALDRAME  
ESCALA 1/50

SEÇÃO VIGAS BALDRAME E CINTAMENTO: 15x25cm

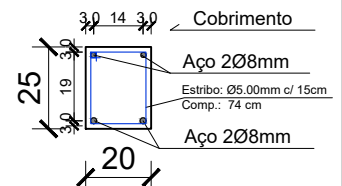

SEÇÃO PILARES: 20x25cm

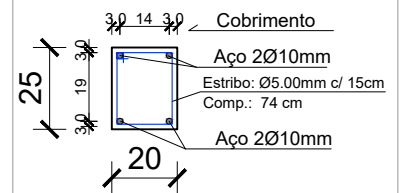

**PREFEITURA MUNICIPAL DE  
FREDERICO WESTPHALEN**  
RUA JOSÉ CAÑELLAS, 258 - CENTRO - CEP 98400-000  
FREDERICO WESTPHALEN - RS  
FONE: (55) 3744 5050 / FAX (55) 3744 3887  
FREDERICOWESTPAHELN@FREDERICOWESTPHALEN.COM.BR

PREFEITURA MUNICIPAL:

\_\_\_\_\_  
PREFEITO MUNICIPAL EM EXERCÍCIO

RESPONSÁVEL TÉCNICO:

RESPONSÁVEL TÉCNICO:



PROJETO	<b>ESTAÇÃO DE TRATAMENTO DE ESGOTO</b>		
ASSUNTO	ESTRUTURAL: PLANTAS DE FORMAS / DETALHES		
LOCAL	RUA 68, Nº 02, BAIRRO SÃO FRANCISCO DE PAULA, FREDERICO WESTPHALEN / RS		
ESCALA: INDICADA	DATA: NOVEMBRO/2023	DESENHO	JARDEL FELIPE KONZEN
OBSERVAÇÃO:		REVISÃO	
TODAS E QUAISQUER DÚVIDAS NA INTERPRETAÇÃO DESTES PROJETO, DEVEM SER SOLICITADAS AOS AUTORES. NÃO SERÃO ACEITAS EXECUÇÕES EM DESACORDO COM O PROJETO GRÁFICO DESTA PRANCHA SEM A DEVIDA AUTORIZAÇÃO.			<b>PRANCHA: 03-E</b>