





01 IMAGEM DE SATÉLITE
SEM ESCALA

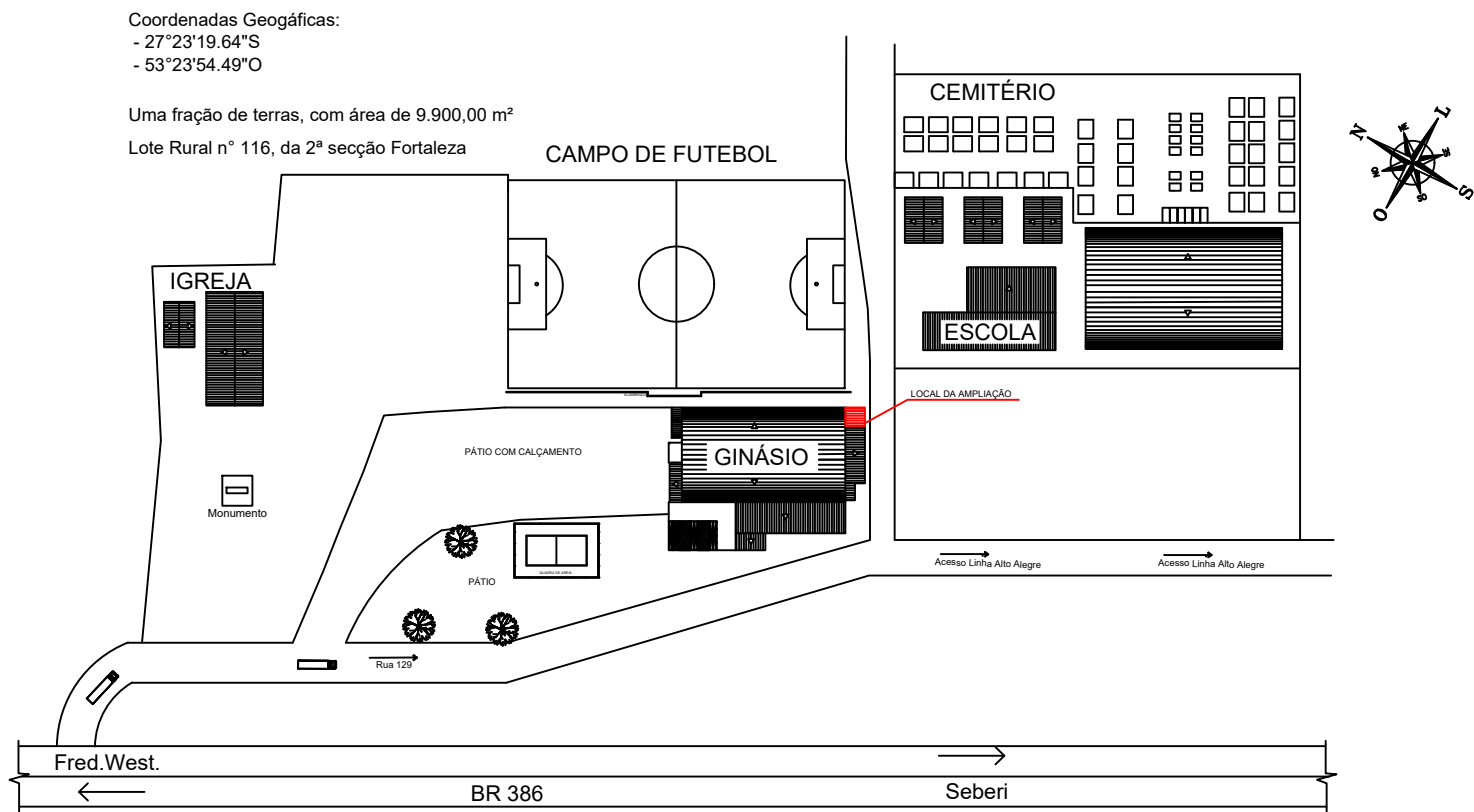

02 PLANTA DE LOCALIZAÇÃO
ESCALA: 1/2000

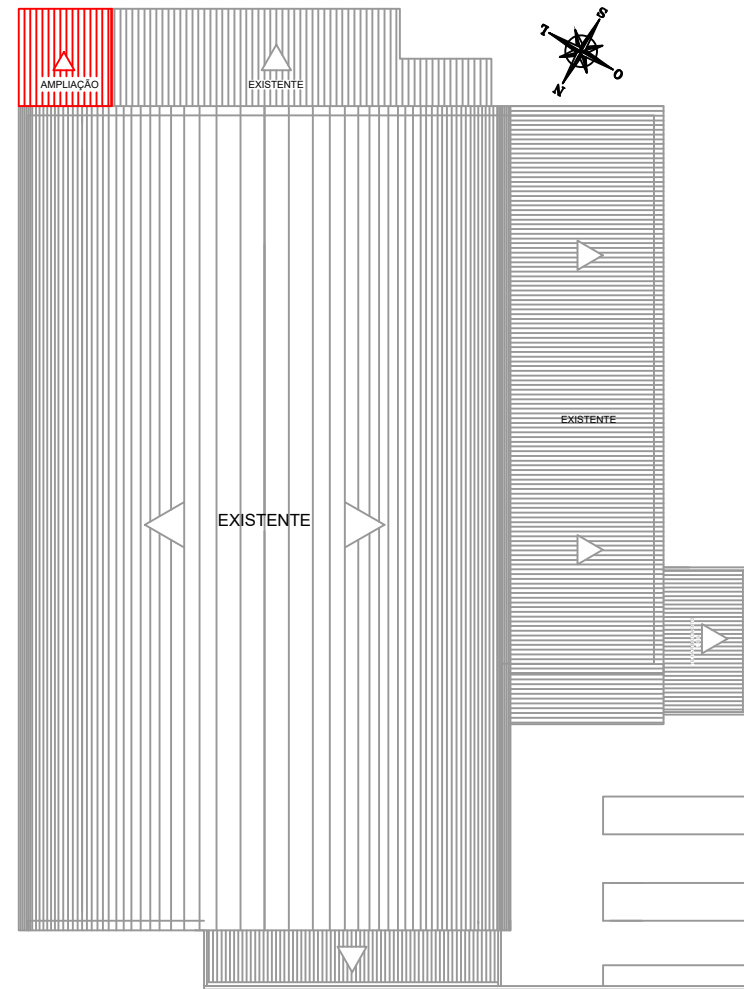

03 PLANTA DE COBERTURA
ESCALA: 1/400

		PREFEITURA MUNICIPAL DE FREDERICO WESTPHALEN	
		RUA JOSÉ CAÑELLAS, 258 - CENTRO - CEP 98400-000 FREDERICO WESTPHALEN - RS FONE: (55) 3744 5050 / FAX (55) 3744 3887 FREDERICOWESTPAHELN@FREDERICOWESTPHALEN.COM.BR	
		PREFEITURA MUNICIPAL:	
		MUNICIPIO DE FREDERICO WESTPHALEN CNPJ - 87.612.917/0001-25	
RESPONSÁVEL TÉCNICO:		TIAGO ONUCZAK PONCIO CREA RS 229.969	
PROJETO	REFORMA E AMPLIAÇÃO DE BANHEIROS		
ASSUNTO	PLANTA DE LOCALIZAÇÃO E COBERTURA		
LOCAL	GINÁSIO DE ESPORTES S.E SÃO CRISTÓVÃO - FREDERICO WESTPHALEN		
ESCALA: INDICADA	DATA: OUTUBRO/2025	DESENHO	TIAGO ONUCZAK PONCIO
		REVISÃO	TIAGO ONUCZAK PONCIO
OBSERVAÇÃO: TODAS E QUAISQUER DÚVIDAS NA INTERPRETAÇÃO DESTES PROJETO, DEVEM SER SOLICITADAS AOS AUTORES. NÃO SERÃO ACEITAS EXECUÇÕES EM DESACORDO COM O PROJETO GRÁFICO DESTA PRANCHA SEM A DEVIDA AUTORIZAÇÃO.			
PRANCHA: 01/06 EST - A3			