



VIGA INTERMEDIÁRIA

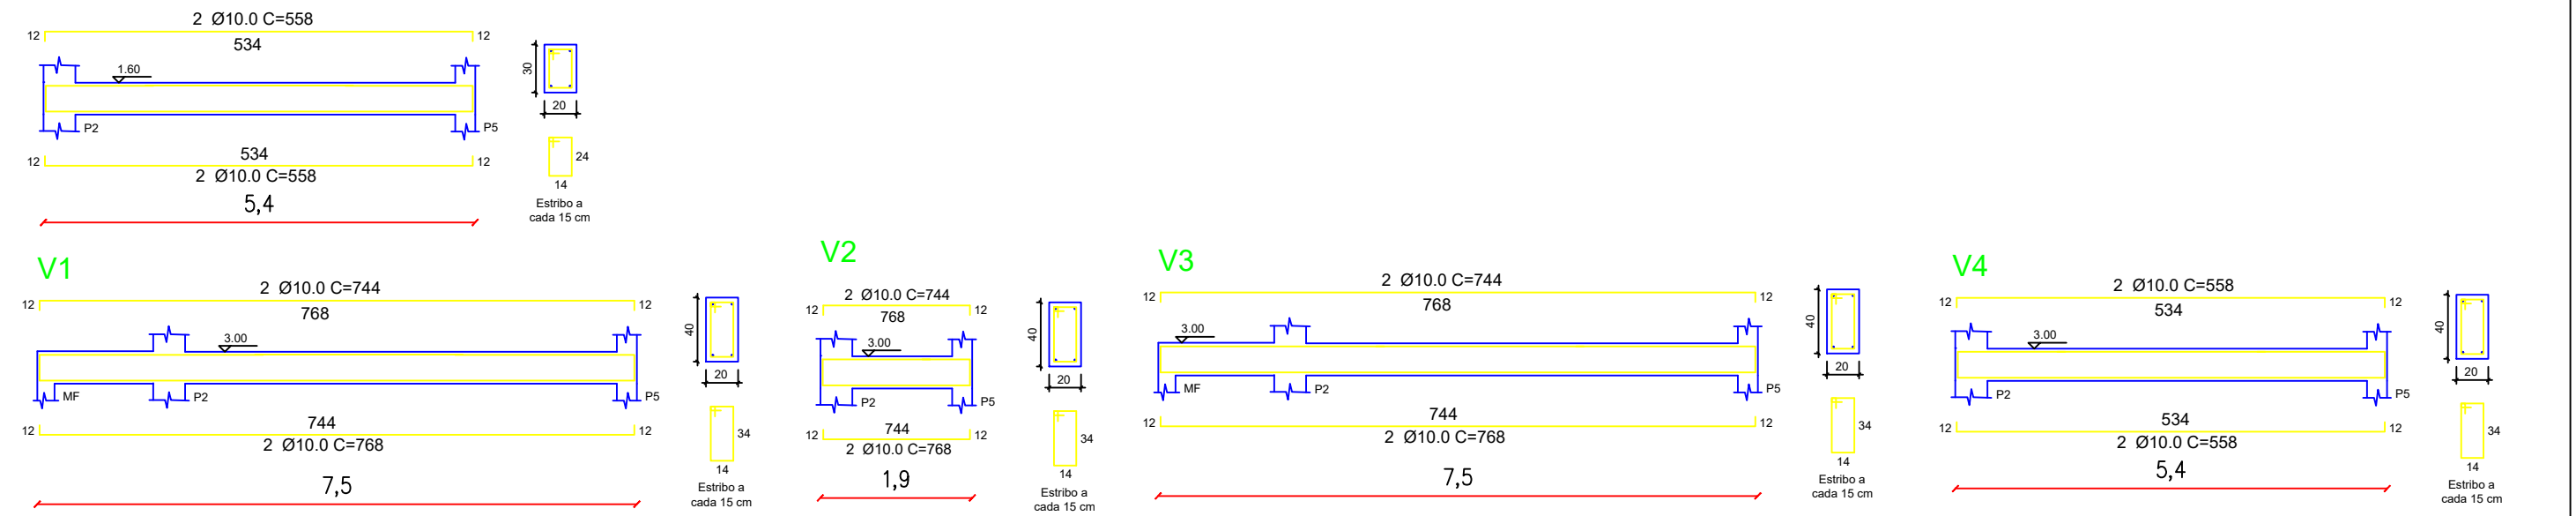


P1 - P2 - P3
20x40


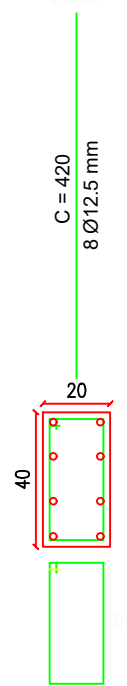


Estribo a cada 15 cm


SAPATA 1-2-3
(100x100x40) CM

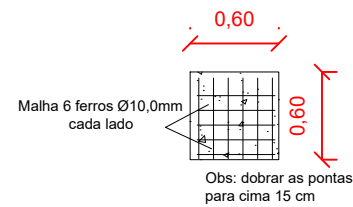

SAPATA 4-5-6
(100x100x40) CM

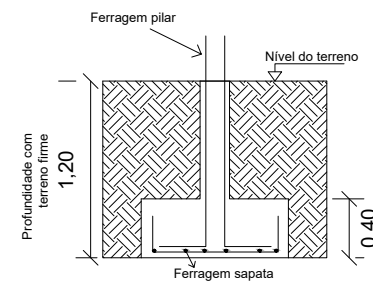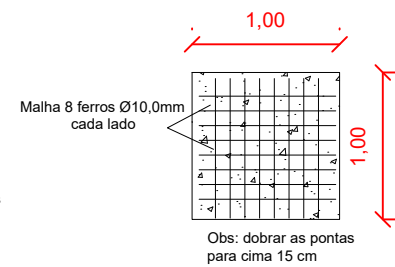

Argamassa Colante AC III

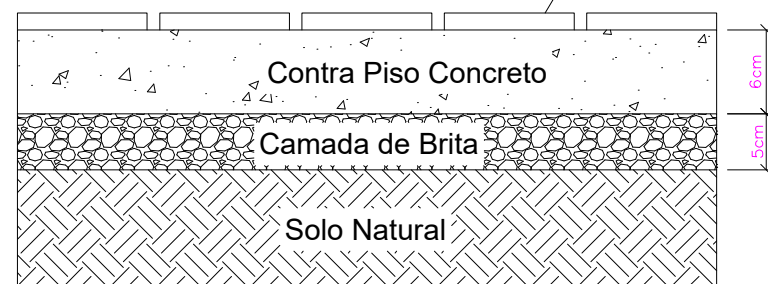

		PREFEITURA MUNICIPAL DE FREDERICO WESTPHALEN	
		RUA JOSÉ CAÑELLAS, 258 - CENTRO - CEP 98400-000 FREDERICO WESTPHALEN - RS FONE: (55) 3744 5050 / FAX (55) 3744 3887 FREDERICOWESTPAHELN@FREDERICOWESTPHALEN.COM.BR	
		PREFEITURA MUNICIPAL:	
		MUNICIPIO DE FREDERICO WESTPHALEN CNPJ - 87.612.917/0001-25	
		RESPONSÁVEL TÉCNICO:	
		TIAGO ONUCAZAK PONCIO CREA RS 229.969	
PROJETO	REFORMA E AMPLIAÇÃO DE BANHEIROS		
ASSUNTO	PROJETO ESTRUTURAL		
LOCAL	GINÁSIO DE ESPORTES S.E SÃO CRISTÓVÃO - FREDERICO WESTPHALEN		
ESCALA: INDICADA	DATA: OUTUBRO/2025	DESENHO	TIAGO ONUCAZAK PONCIO
		REVISÃO	TIAGO ONUCAZAK PONCIO
OBSERVAÇÃO:			
TODAS E QUAISQUER DÚVIDAS NA INTERPRETAÇÃO DESTES PROJETO, DEVEM SER SOLICITADAS AOS AUTORES. NÃO SERÃO ACEITAS EXECUÇÕES EM DESACORDO COM O PROJETO GRÁFICO DESTA PRANCHA SEM A DEVIDA AUTORIZAÇÃO.			
PRANCHA: 06/06 EST - A3			