



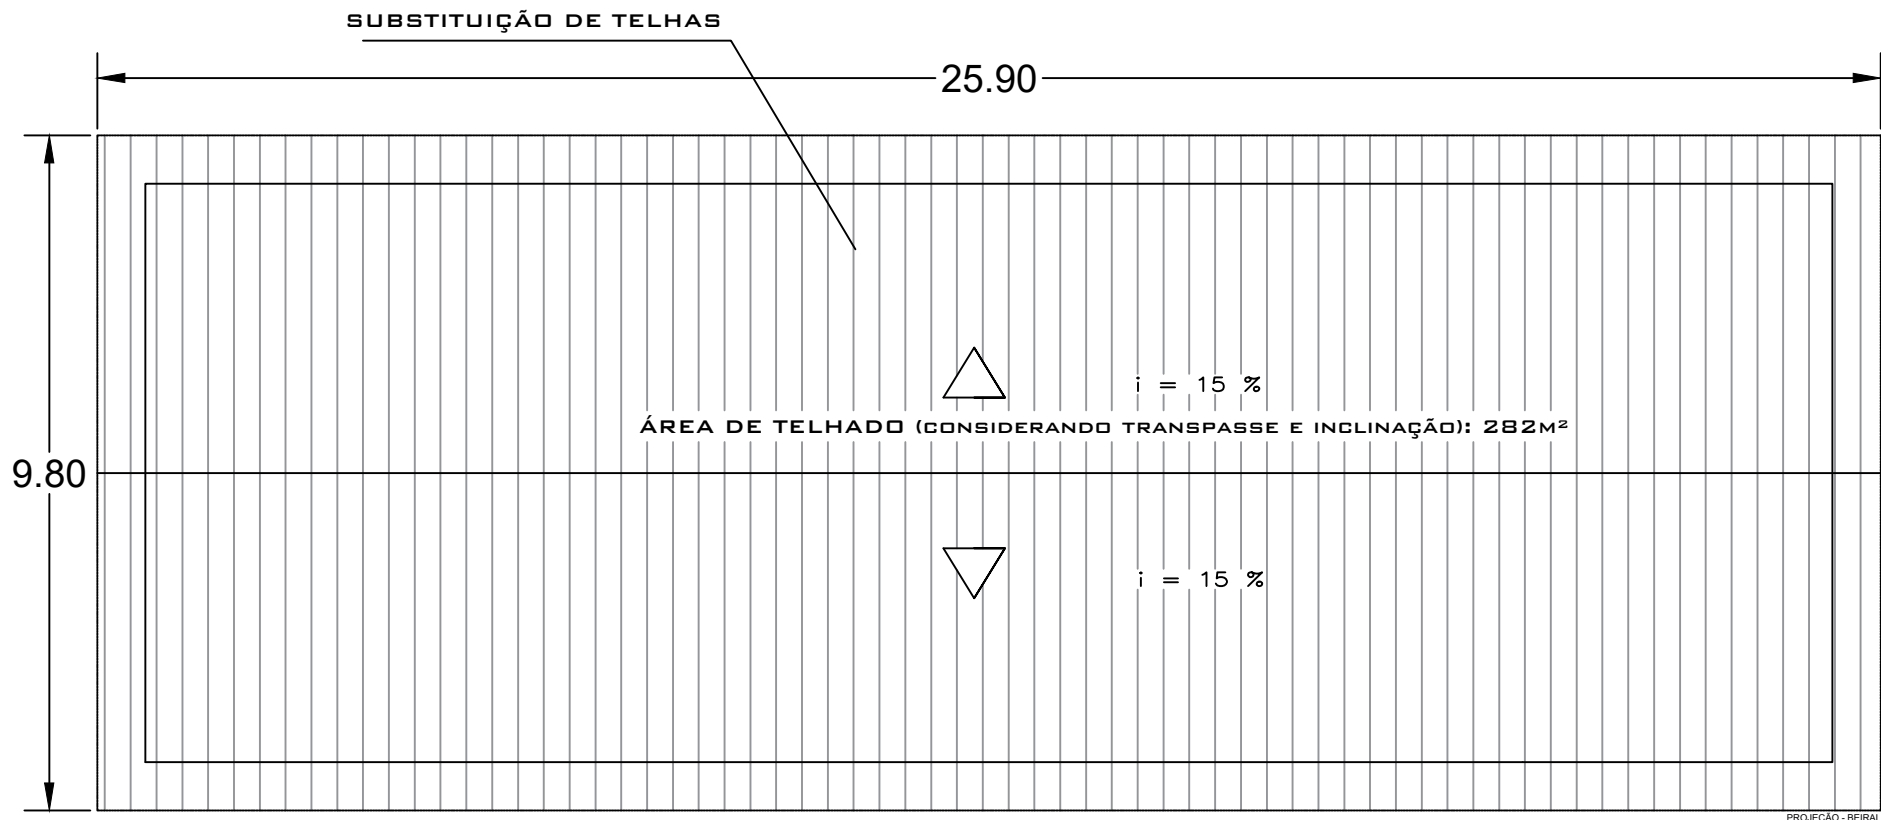

01 PLANTA COBERTURA

ÁREA: 205.80M²

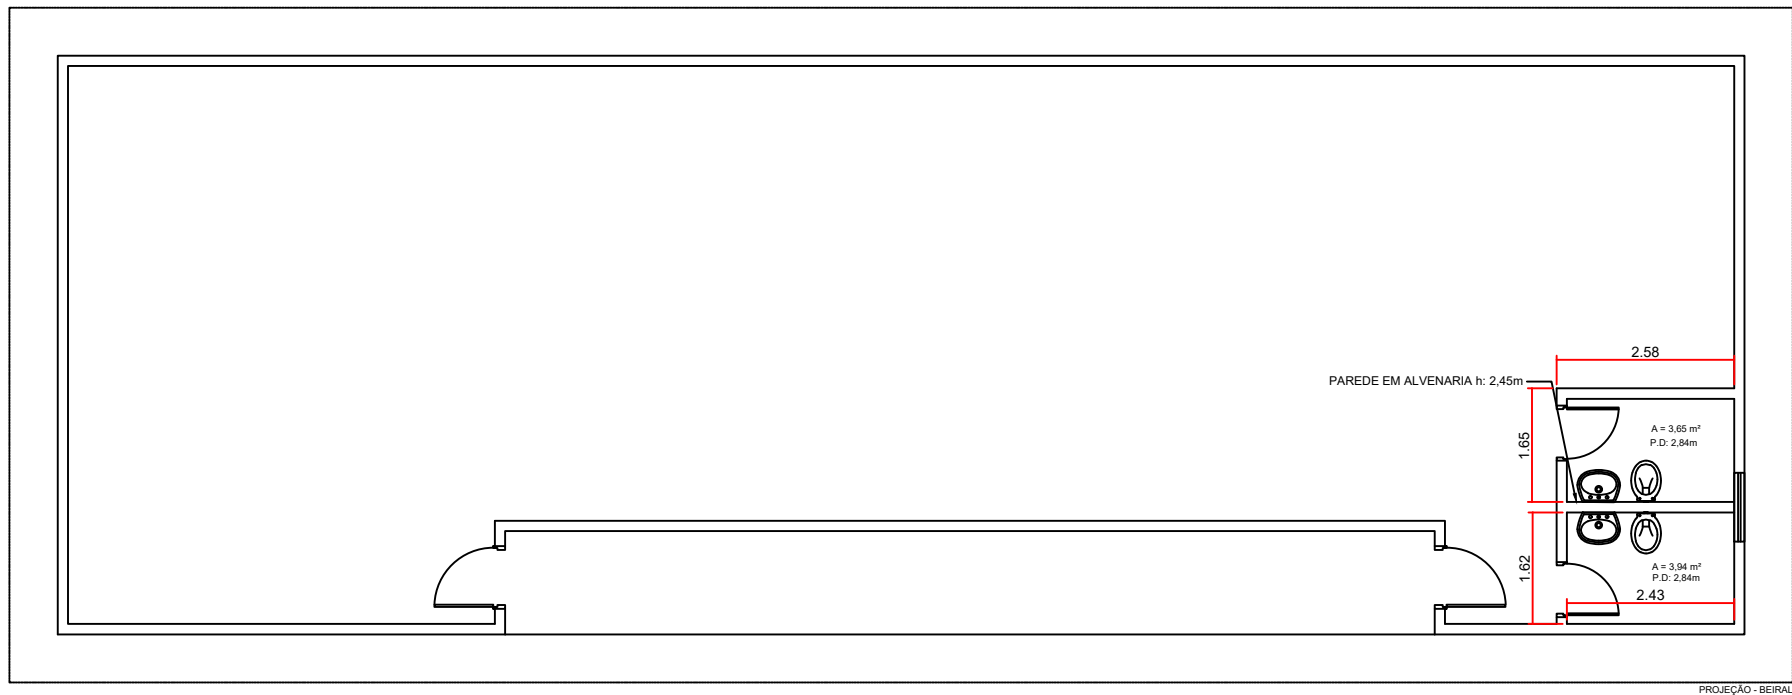

01 PLANTA BAIXA (EXCLUSIVA PARA REFORMA)

ÁREA: 205.80M²

EXISTENTE



**PREFEITURA MUNICIPAL DE
FREDERICO WESTPHALEN**

RUA JOSÉ CAÑELLAS, 258 - CENTRO - CEP 98400-000
FREDERICO WESTPHALEN - RS
FONE: (55) 3744 5050 / FAX (55) 3744 3887
FREDERICO@WESTPHALEN.COM.BR

PREFEITURA MUNICIPAL:

ORLANDO GIRARDI
PREFEITO MUNICIPAL

RESPONSÁVEL TÉCNICO:

RODRIGO ANDRÉ KLAMT
CREA RS 191737

PROJETO	ANTIGA ESCOLA PRINCESA ISABEL		
ASSUNTO	REFORMA		
LOCAL	LINHA IRAÍ, FREDERICO WESTPHALEN/RS		
ESCALA: INDICADA	DATA: JUN/2026	DESENHO REVISÃO	RODRIGO KLAMT
OBSERVAÇÃO: TODAS E QUAISQUER DÚVIDAS NA INTERPRETAÇÃO DESTES PROJETOS, DEVEM SER SOLICITADAS AOS AUTORES. NÃO SERÃO ACEITAS EXECUÇÕES EM DESACORDO COM O PROJETO GRÁFICO DESTA PRANCHA SEM A DEVIDA AUTORIZAÇÃO.			

PRANCHA:

01/02