




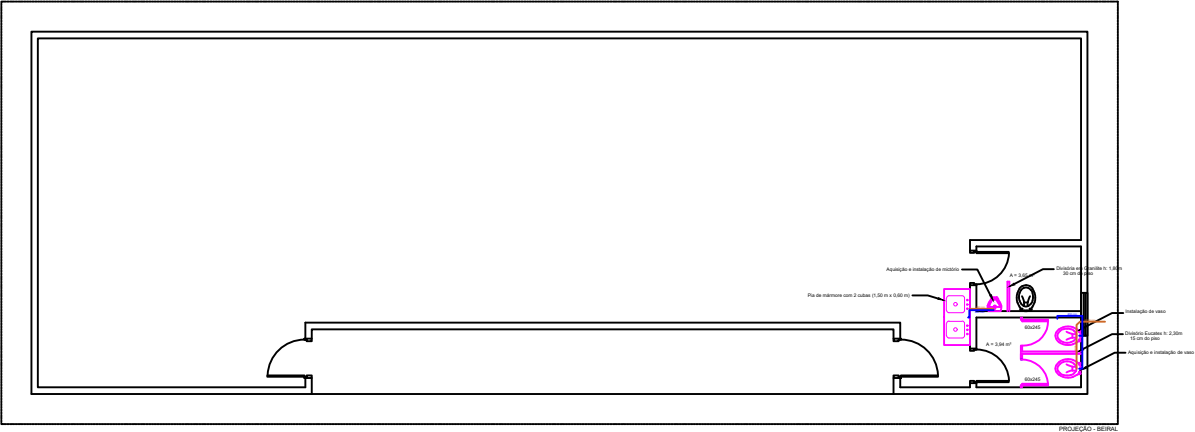

01 PLANTA BAIXA (EXCLUSIVA PARA REFORMA) À ADEQUAR
ÁREA: 205.80m²

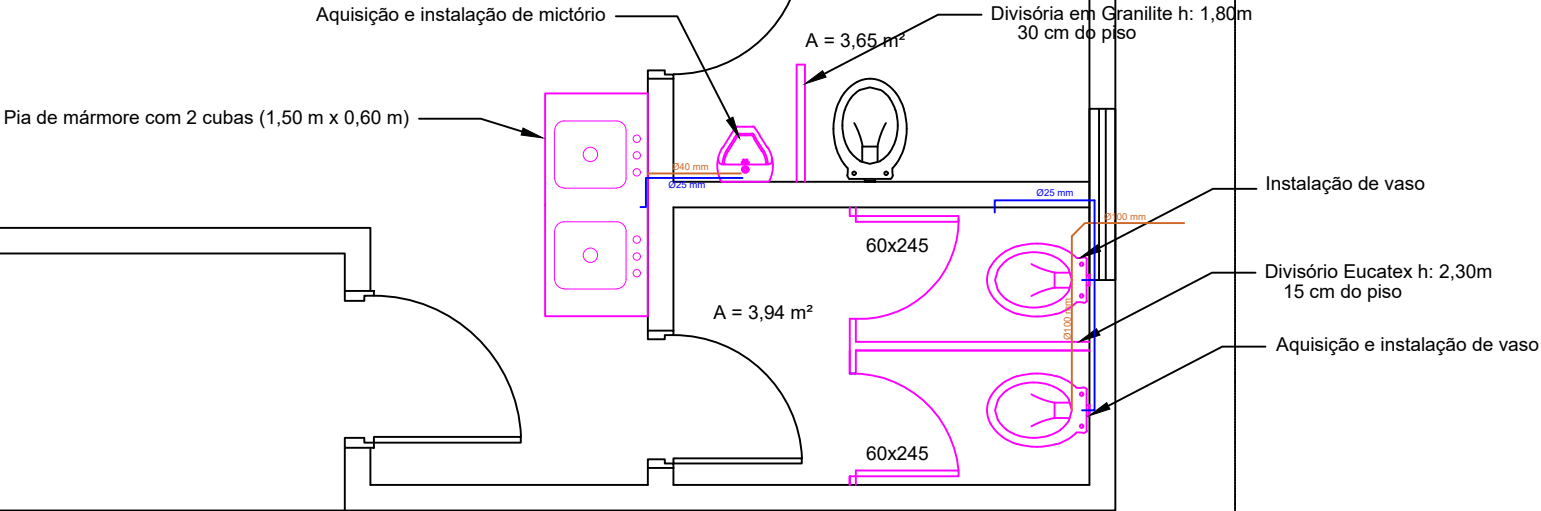

PROJEÇÃO - BEIRAL

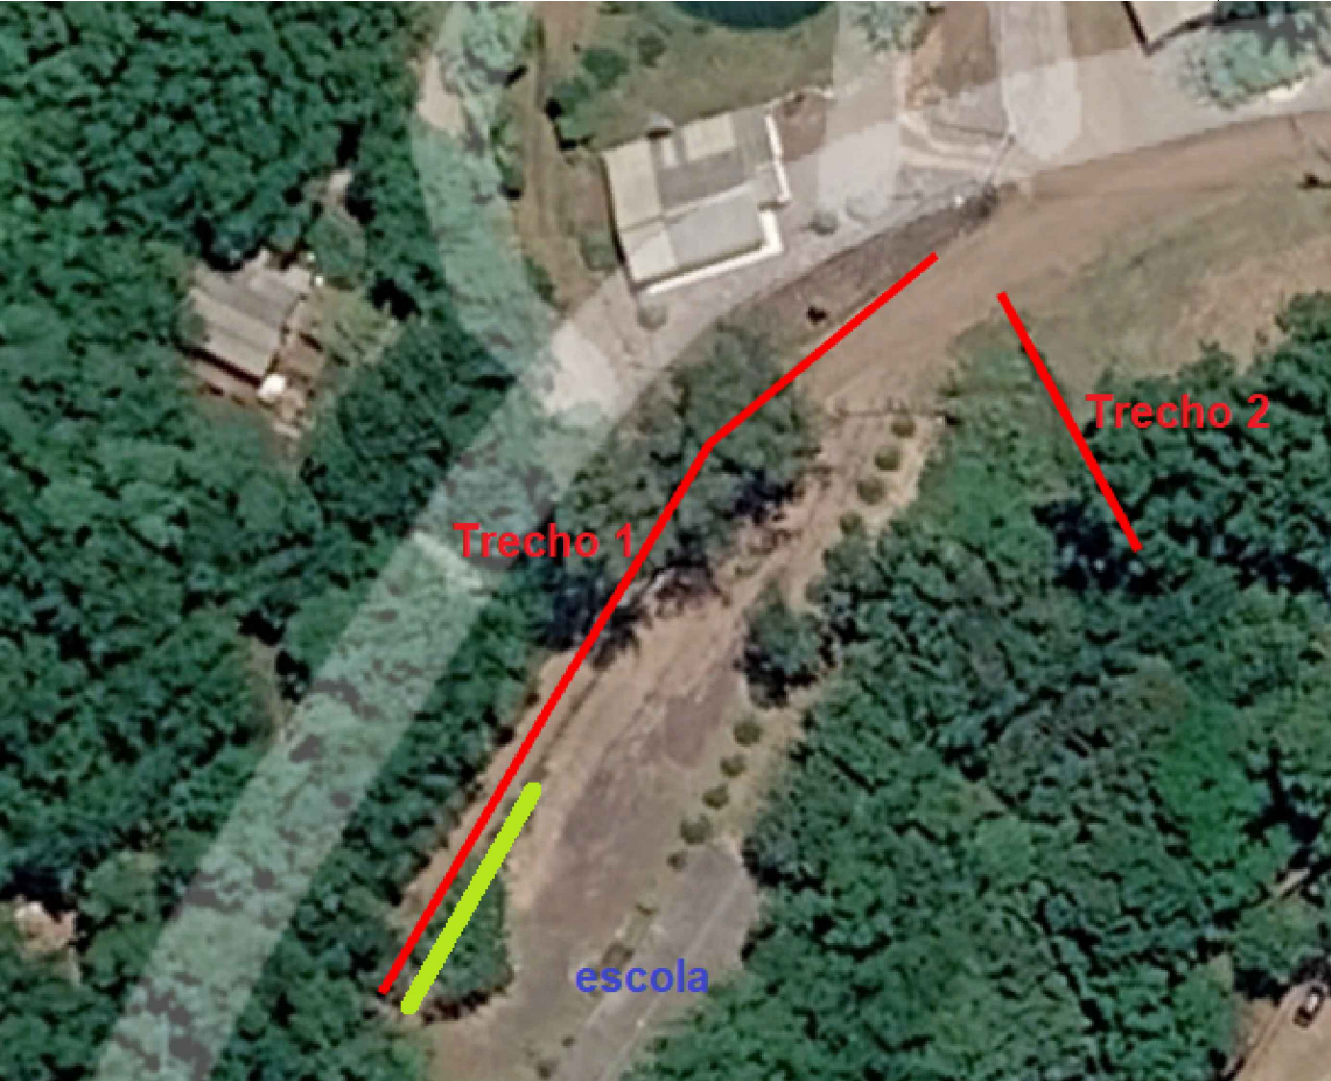

Trecho 1 - 78 m
Trecho 2 - 27 m
20 m de cerca a remover

		PREFEITURA MUNICIPAL DE FREDERICO WESTPHALEN RUA JOSÉ CAÑELLAS, 258 - CENTRO - CEP 98400-000 FREDERICO WESTPHALEN - RS FONE: (55) 3744 5050 / FAX (55) 3744 3887 FREDERICOWESTPHALEN@FREDERICOWESTPHALEN.COM.BR	
PREFEITURA MUNICIPAL:		ORLANDO GIRARDI PREFEITO MUNICIPAL	
RESPONSÁVEL TÉCNICO:		RODRIGO ANDRÉ KLAMT CREA RS 191737	
PROJETO:		ANTIGA ESCOLA PRINCESA ISABEL	
ASSUNTO:		REFORMA	
LOCAL:		LINHA IRAÍ, FREDERICO WESTPHALEN/RS	
ESCALA: INDICADA	DATA: JUN/2026	DESENHO: RODRIGO KLAMT	REVISÃO:
OBSERVAÇÃO: TODAS E QUAISQUER DÚVIDAS NA INTERPRETAÇÃO DESTA PROJETO, DEVEM SER SOLICITADAS AOS AUTORES. NÃO SERÃO ACEITAS EXECUÇÕES EM DESACORDO COM O PROJETO GRÁFICO DESTA PRANCHA SEM A DEVIDA AUTORIZAÇÃO.			PRANCHA: 02/02