


Sarjeta e Meio-Fio Conjugado 45x22		LEGENDA	
CERCA		EIXO DA PISTA	
CAIXA ESGOTO EXISTENTE		POSTE	
ESTACA			

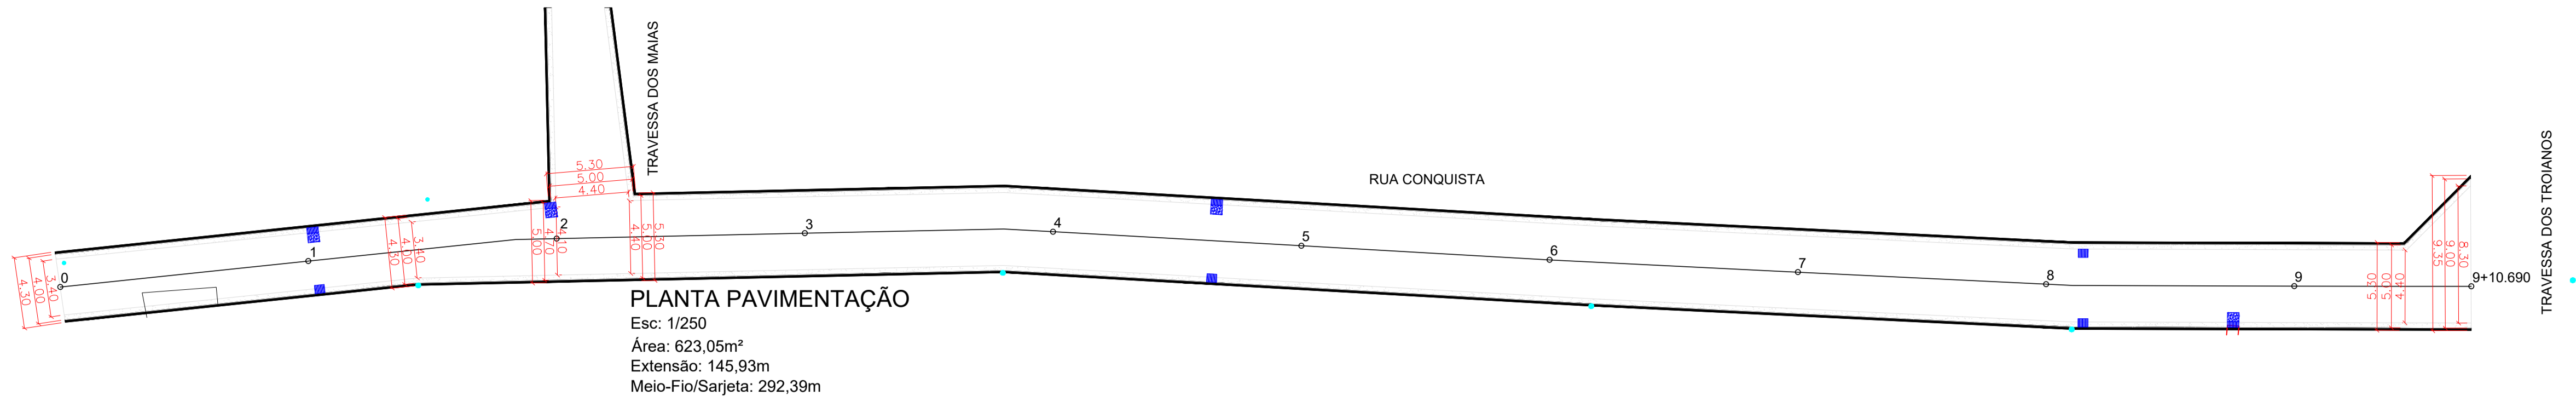


PLANTA PAVIMENTAÇÃO
 Esc: 1/250
 Área: 623,05m²
 Extensão: 145,93m
 Meio-Fio/Sarjeta: 292,39m


Elementos Horizontais	Cotas do Terreno	Estaca	Distância
	505,335	0 + 000	0,000
	507,409	1 + 000	15,000
	507,917	1 + 14,650	29,650
	507,917	2	30,000
	507,917	2 + 4,650	34,650
	507,966	3 + 000	45,000
	508,038	4 + 000	60,000
	508,079	5 + 000	75,000
	508,067	6 + 000	90,000
	508,055	7 + 000	105,000
	508,043	8 + 000	120,000
	508,139	9 + 000	135,000
	508,446	9 + 10,690	145,690

L = 145,93

OBS: AS COTAS SÃO REFERÊNCIAS PARA O PERFIL JÁ PAVIMENTADO

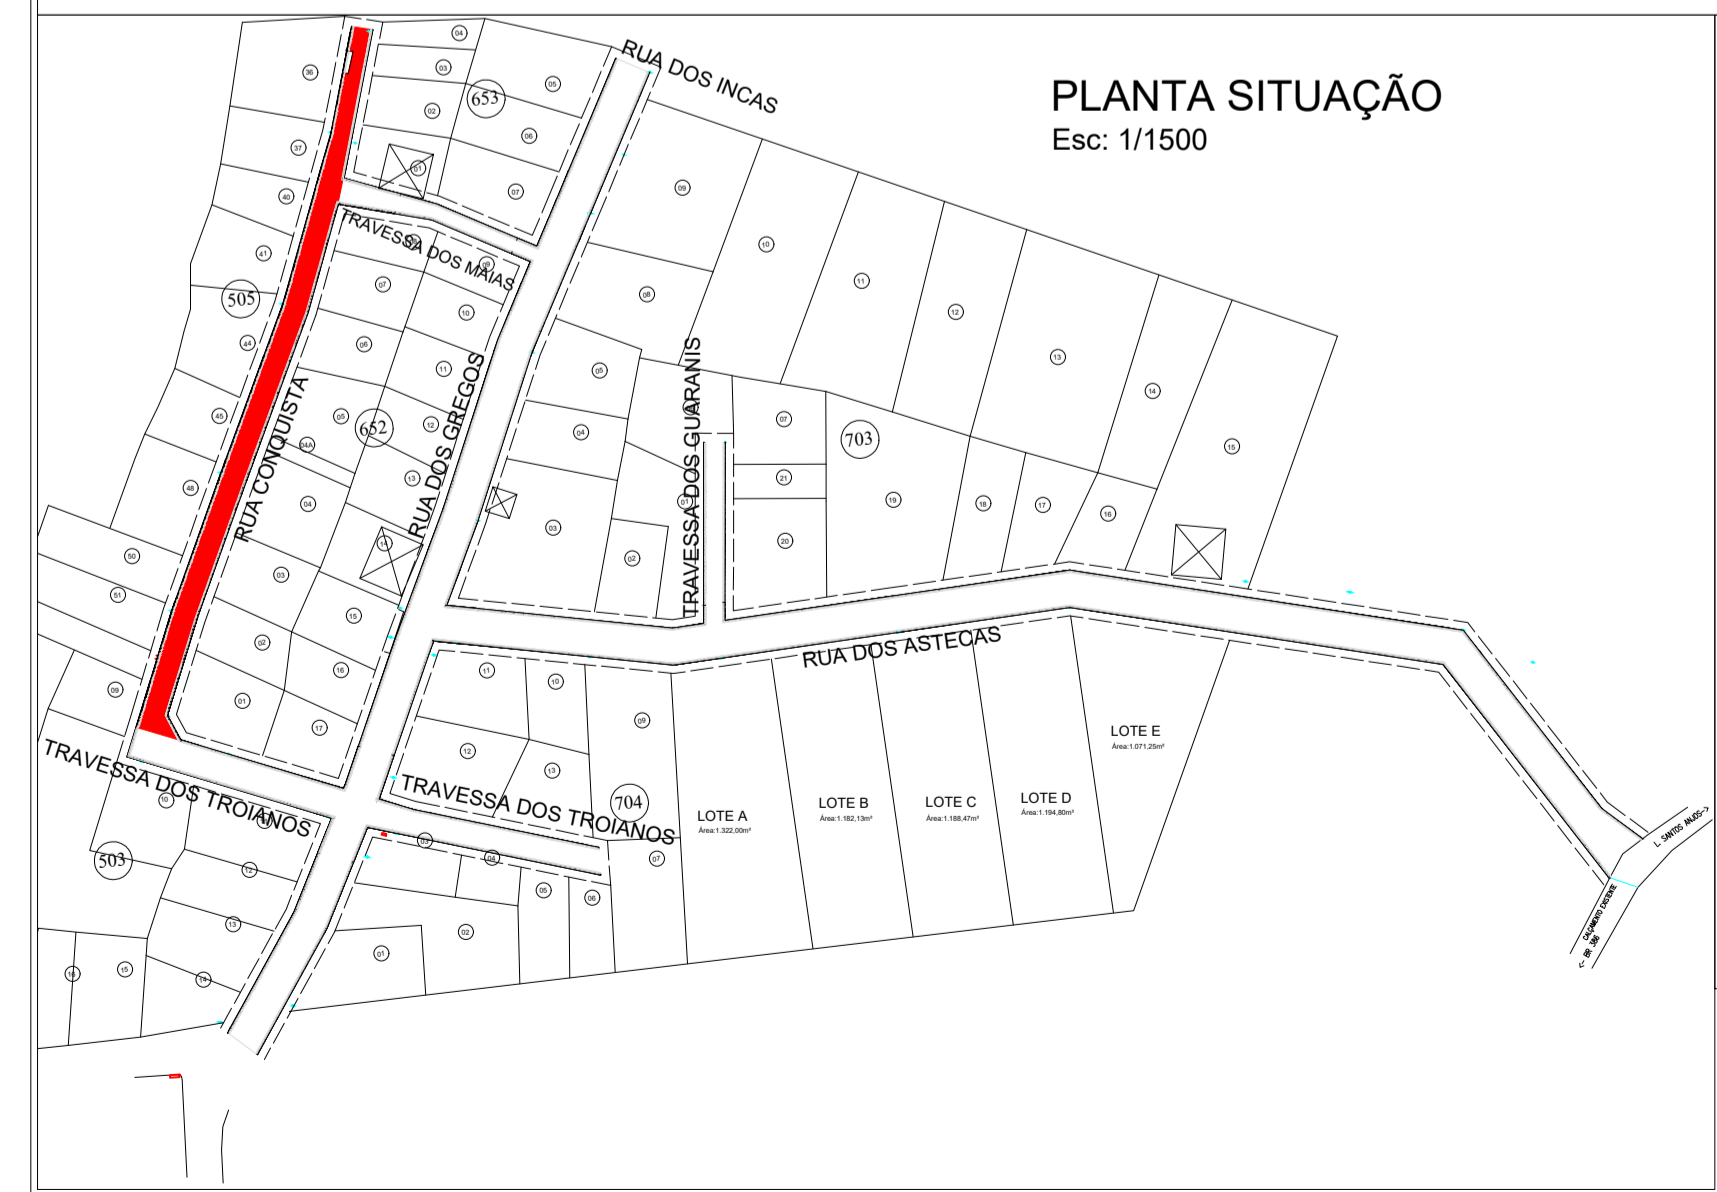

PLANTA SITUAÇÃO
 Esc: 1/1500

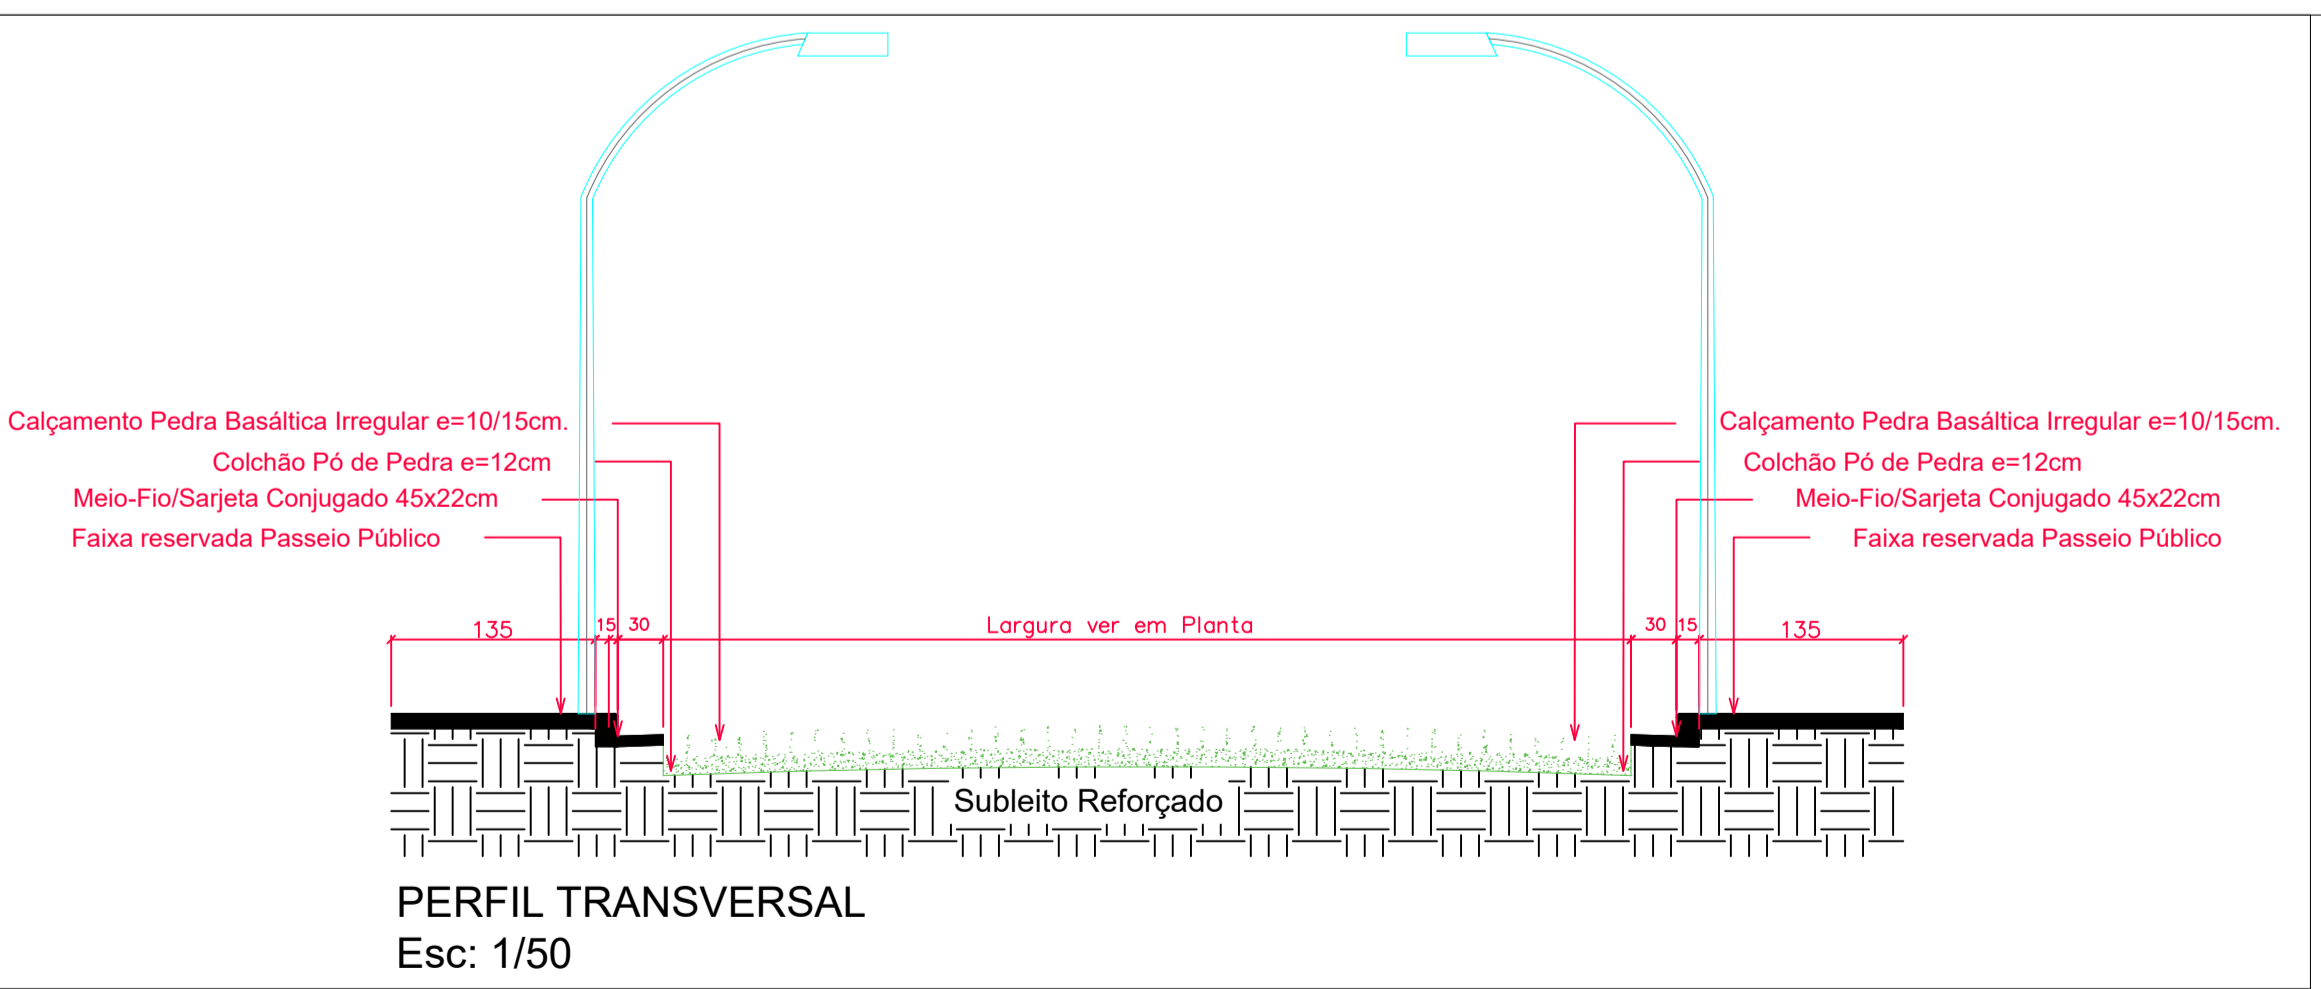

PERFIL TRANSVERSAL
 Esc: 1/50

**PREFEITURA MUNICIPAL DE
FREDERICO WESTPHALEN**

RUA JOSÉ CAÑELLAS, 258 - CENTRO - CEP 98400-000
 FREDERICO WESTPHALEN - RS
 FONE: (55) 3744 5050 / FAX (55) 3744 3887
 FREDERICOWESTPHALEN@FREDERICOWESTPHALEN.COM.BR

PREFEITURA MUNICIPAL:

JOSÉ ALBERTO PANOSSO
PREFEITO MUNICIPAL

RESPONSÁVEL TÉCNICO:

JOÃO MANDEL BALESTRIN
CREA/RS SC143.935-E

PROJETO		PAVIMENTAÇÃO EM PEDRA BASÁLTICA COM PEDRA IRREGULARES (CALÇAMENTO)	
ASSUNTO		PROJETO PAVIMENTAÇÃO	
LOCAL		RUA CONQUISTA - BAIRRO CONQUISTA - FREDERICO WESTPHALEN/RS	
ESCALA: NO DESENHO	DATA: DEZEMBRO/2023	DESENHO	JOÃO MANDEL BALESTRIN
OBSERVAÇÃO:		REVISÃO	
TODAS E QUAISQUER DÚVIDAS NA INTERPRETAÇÃO DESTA PLANÇA, DEVEM SER SOLICITADAS AOS AUTORES. NÃO SERÃO ACEITAS EXECUÇÕES EM DESACORDO COM O PROJETO GRÁFICO DESTA PLANÇA SEM A DEVIDA AUTORIZAÇÃO.			PRANCHA: 01/01