

**PLANTA PAVIMENTAÇÃO**  
 Esc: 1/300  
 Área: 1.345,17m²  
 Extensão: 209,65m  
 Meio-Fio/Sarjeta: 405,31m

Elementos Horizontais	Cotas do Terreno	Estaca	Distância
	506,295	0 + 0,934	0,000
	506,939	1 + 000	15,000
	507,617	2 + 000	30,000
	508,125	2 + 11,240	41,240
	508,125	2 + 14,240	44,240
	508,125	3 + 000	45,000
	508,214	4 + 000	60,000
	508,304	5 + 000	75,000
	508,394	6 + 000	90,000
	508,483	7 + 000	105,000
	508,538	7 + 9,107	114,107
	508,538	8 + 000	120,000
	508,538	8 + 1,335	121,335
	508,612	9 + 000	135,000
	508,693	10 + 000	150,000
	508,719	10 + 4,749	154,749
	508,719	10 + 5,332	155,332
	508,719	10 + 10,496	160,496
	508,719	10 + 11,387	161,387
	508,782	11 + 000	165,000
	509,045	12 + 000	180,000
	509,308	13 + 000	195,000
	509,564	13 + 14,65	209,650


L = 209,650

OBS: AS COTAS SÃO REFERÊNCIAS PARA O PERFIL JÁ PAVIMENTADO



**PLANTA SITUAÇÃO**  
 Esc: 1/1500

LEGENDA	
CERCA	—
EIXO DA PISTA	—
CAIXA ESGOTO EXISTENTE	—
POSTE	●
ESTACA	○

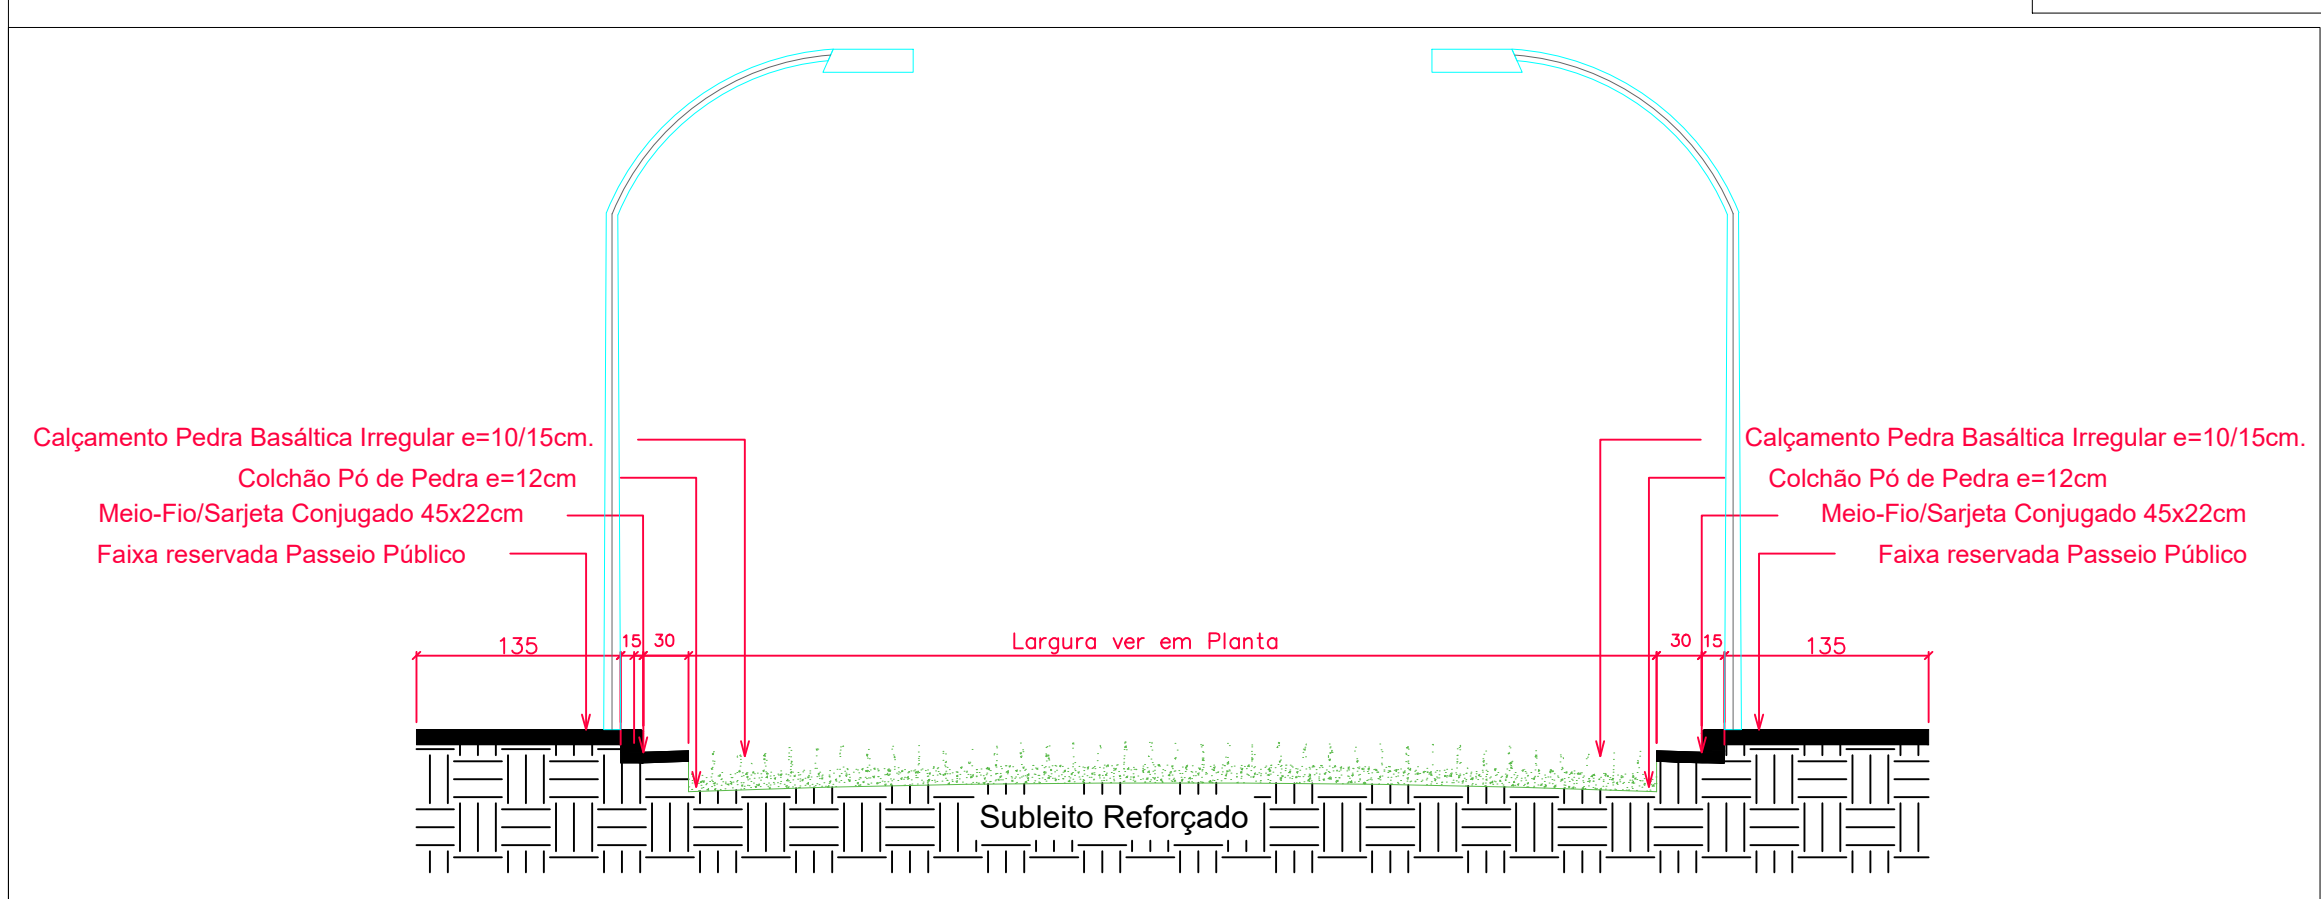

**PERFIL TRANSVERSAL**  
 Esc: 1/50

**FREDERICO WESTPHALEN**  
 EM CONSTANTE DESENVOLVIMENTO

**PREFEITURA MUNICIPAL DE  
 FREDERICO WESTPHALEN**

RUA JOSÉ CAÑELLAS, 258 - CENTRO - CEP 98400-000  
 FREDERICO WESTPHALEN - RS  
 FONE: (55) 3744 5050 / FAX (55) 3744 3887  
 FREDERICOWESTPALEN@FREDERICOWESTPALEN.COM.BR

PREFEITURA MUNICIPAL:  
**JOSÉ ALBERTO PANOSSO**  
 PREFEITO MUNICIPAL

RESPONSÁVEL TÉCNICO:  
**JOÃO MANDEL BALESTRIN**  
 CREA/RS SC 143.935-6

PRANCHA:  
**01/01**

PROJETO		PAVIMENTAÇÃO EM PEDRA BASÁLTICA COM PEDRA IRREGULARES (CALÇAMENTO)	
ASSUNTO		PROJETO PAVIMENTAÇÃO	
LOCAL		RUA DOS GREGOS - BAIRRO CONQUISTA - FREDERICO WESTPHALEN/RS	
ESCALA: NO DESENHO	DATA: DEZEMBRO/2023	DESENHO JOÃO MANDEL BALESTRIN	REVISÃO
OBSERVAÇÃO: TODAS E QUAISQUER DÚVIDAS NA INTERPRETAÇÃO DESTA PLANILHA, DEVEM SER SOLICITADAS AOS AUTORES. NÃO SERÃO ACEITAS EXECUÇÕES EM DISACORDO COM O PROJETO GRÁFICO DESTA PLANILHA SEM A DEVIDA AUTORIZAÇÃO.			