


Sarjeta e Meio-Fio Conjugado 45x22	LEGENDA	
	CERCA	
	EIXO DA PISTA	
	CAIXA ESGOTO EXISTENTE	
	POSTE	
	ESTACA	

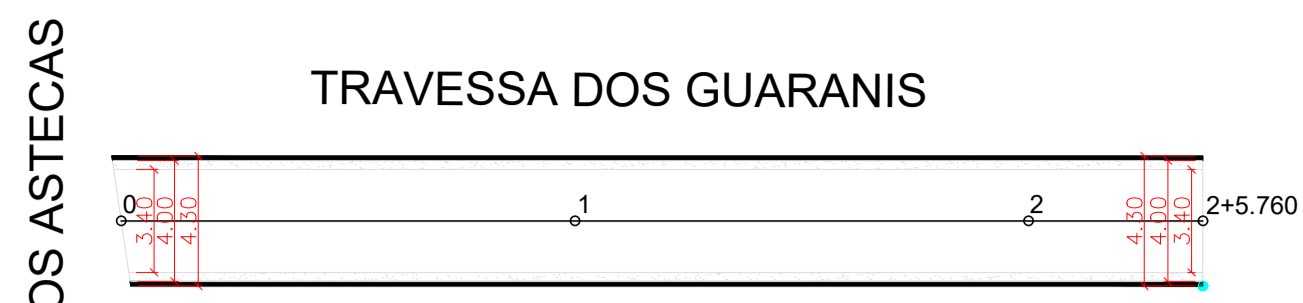


PLANTA PAVIMENTAÇÃO
 Esc: 1/250
 Área: 143,03m²
 Extensão: 35,76m
 Meio-Fio/Sarjeta: 75,52m

Elementos Horizontais	L = 35,76			
	OBS: AS COTAS SÃO REFERÊNCIAS O PERFIL JÁ PAVIMENTADO			
	Distância	Estaca	Cotas do Terreno	
	0	0 + 000	509,682	
	15,00	1 + 000	509,796	
30,00	2 + 000	509,911		
35,760	2 + 5,760	509,955		



PLANTA SITUAÇÃO
 Esc: 1/1500

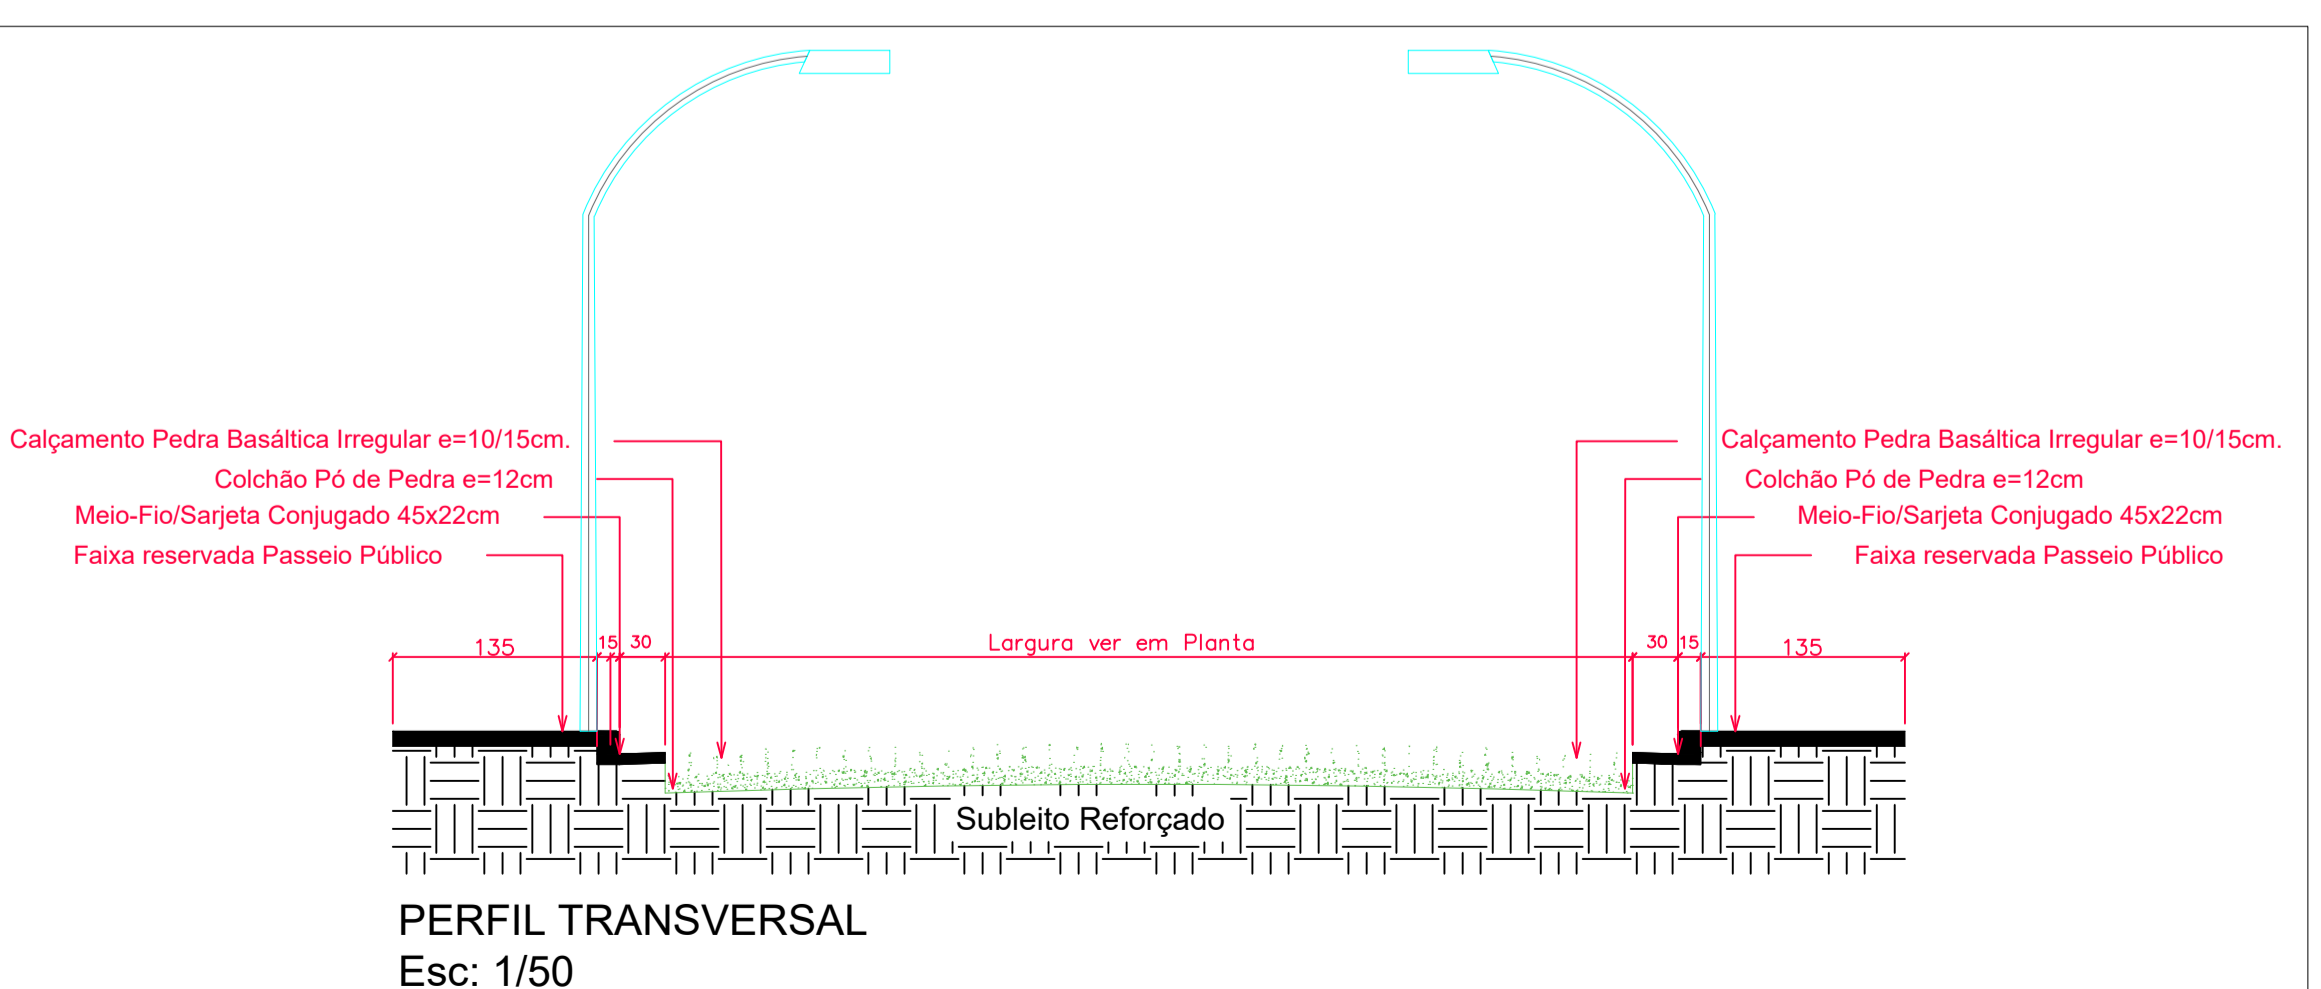

PERFIL TRANSVERSAL
 Esc: 1/50

	PREFEITURA MUNICIPAL DE FREDERICO WESTPHALEN RUA JOSÉ CAÑELLAS, 258 - CENTRO - CEP 98400-000 FREDERICO WESTPHALEN - RS FONE: (55) 3744 5050 / FAX (55) 3744 3887 FREDERICOWESTPAHELN@FREDERICOWESTPHALEN.COM.BR	
	PREFEITURA MUNICIPAL: JOSÉ ALBERTO PANOSSO PREFEITO MUNICIPAL	
RESPONSÁVEL TÉCNICO: JOÃO MANDEL BALESTRIN CREA/RS SC143.935-6		
FREDERICO WESTPHALEN EM CONSTANTE DESENVOLVIMENTO		
PROJETO: PAVIMENTAÇÃO EM PEDRA BASÁLTICA COM PEDRA IRREGULARES (CALÇAMENTO)	ASSUNTO: PROJETO PAVIMENTAÇÃO	
LOCAL: TRAVESSA DOS GUARANIS - BAIRRO CONQUISTA - FREDERICO WESTPHALEN/RS		
ESCALA: NO DESENHO	DATA: DEZEMBRO/2023	DESENHO: JOÃO MANDEL BALESTRIN REVISÃO:
OBSERVAÇÃO: TODAS E QUAISQUER DÚVIDAS NA INTERPRETAÇÃO DESTA PLANÇA, DEVEM SER SOLICITADAS AOS AUTORES. NÃO SERÃO ACEITAS EXECUÇÕES EM DESACORDO COM O PROJETO GRÁFICO DESTA PLANÇA SEM A DEVIDA AUTORIZAÇÃO.		PRANCHA: 01/01