


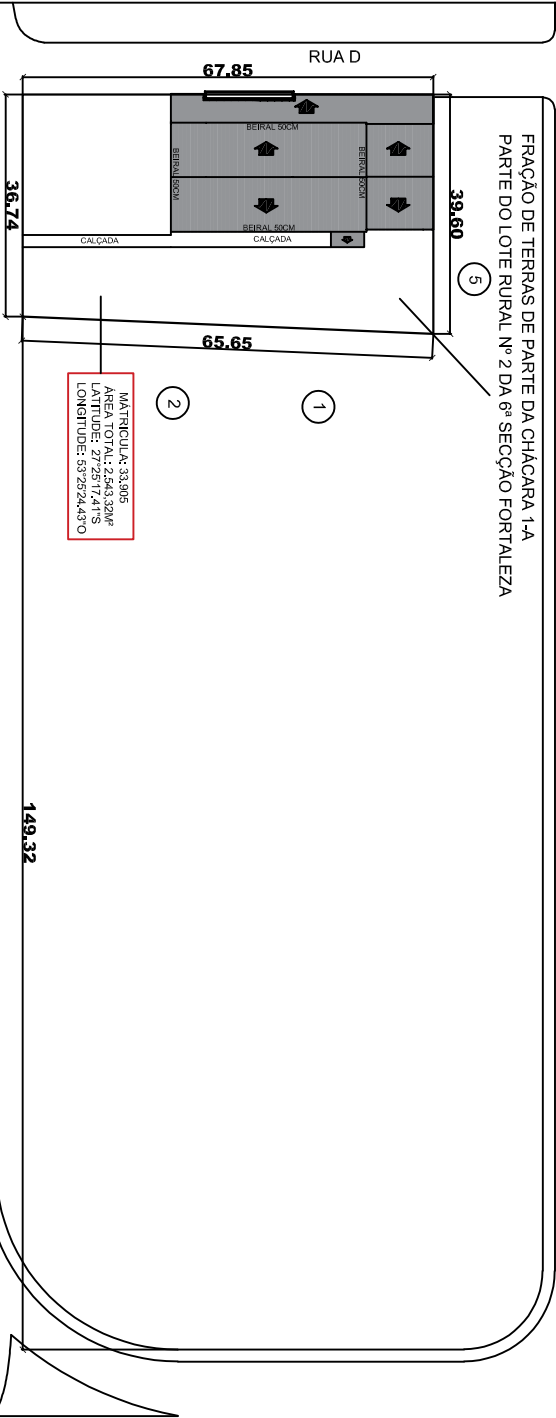

LOCALIZAÇÃO

Escala 1/1250

RS - 472

TAQUARUÇU DO SUL

SEBERI BR 386 FREDERICO W.

PREFEITURA MUNICIPAL DE FREDERICO WESTPHALEN

RUA JOSÉ CAÑELLAS, 258 - CENTRO - CEP 98400-000
FREDERICO WESTPHALEN - RS
FONE: (55) 3744 5050 / FAX (55) 3744 3887
FREDERICOWESTPAHLEN@FREDERICOWESTPHALEN.COM.BR

PREFEITURA MUNICIPAL:

ORLANDO GIRARDI
PREFEITO MUNICIPAL

RESPONSÁVEL TÉCNICO:

ANA CAROLINA QUATRIN
CREA RS 237830



PROJETO	PROJETO REFORMA GINASIO OSVALDO CRUZ		
ASSUNTO	SITUAÇÃO E LOCALIZAÇÃO		
LOCAL	RS-472- OSVALDO CRUZ- FREDERICO WESTPHALEN		

ESCALA: 1/1250	DATA: JULHO/2026	DESENHO REVISÃO	ANA ANA
-------------------	---------------------	--------------------	------------

OBSERVAÇÃO:

TODAS E QUAISQUER DÚVIDAS NA INTERPRETAÇÃO DESTE PROJETO, DEVEM SER SOLICITADAS AOS AUTORES. NÃO SERÃO ACEITAS EXECUÇÕES EM DESACORDO COM O PROJETO GRÁFICO DESTA PRANCHA SEM A DEVIDA AUTORIZAÇÃO.

PRANCHA:
01/02