
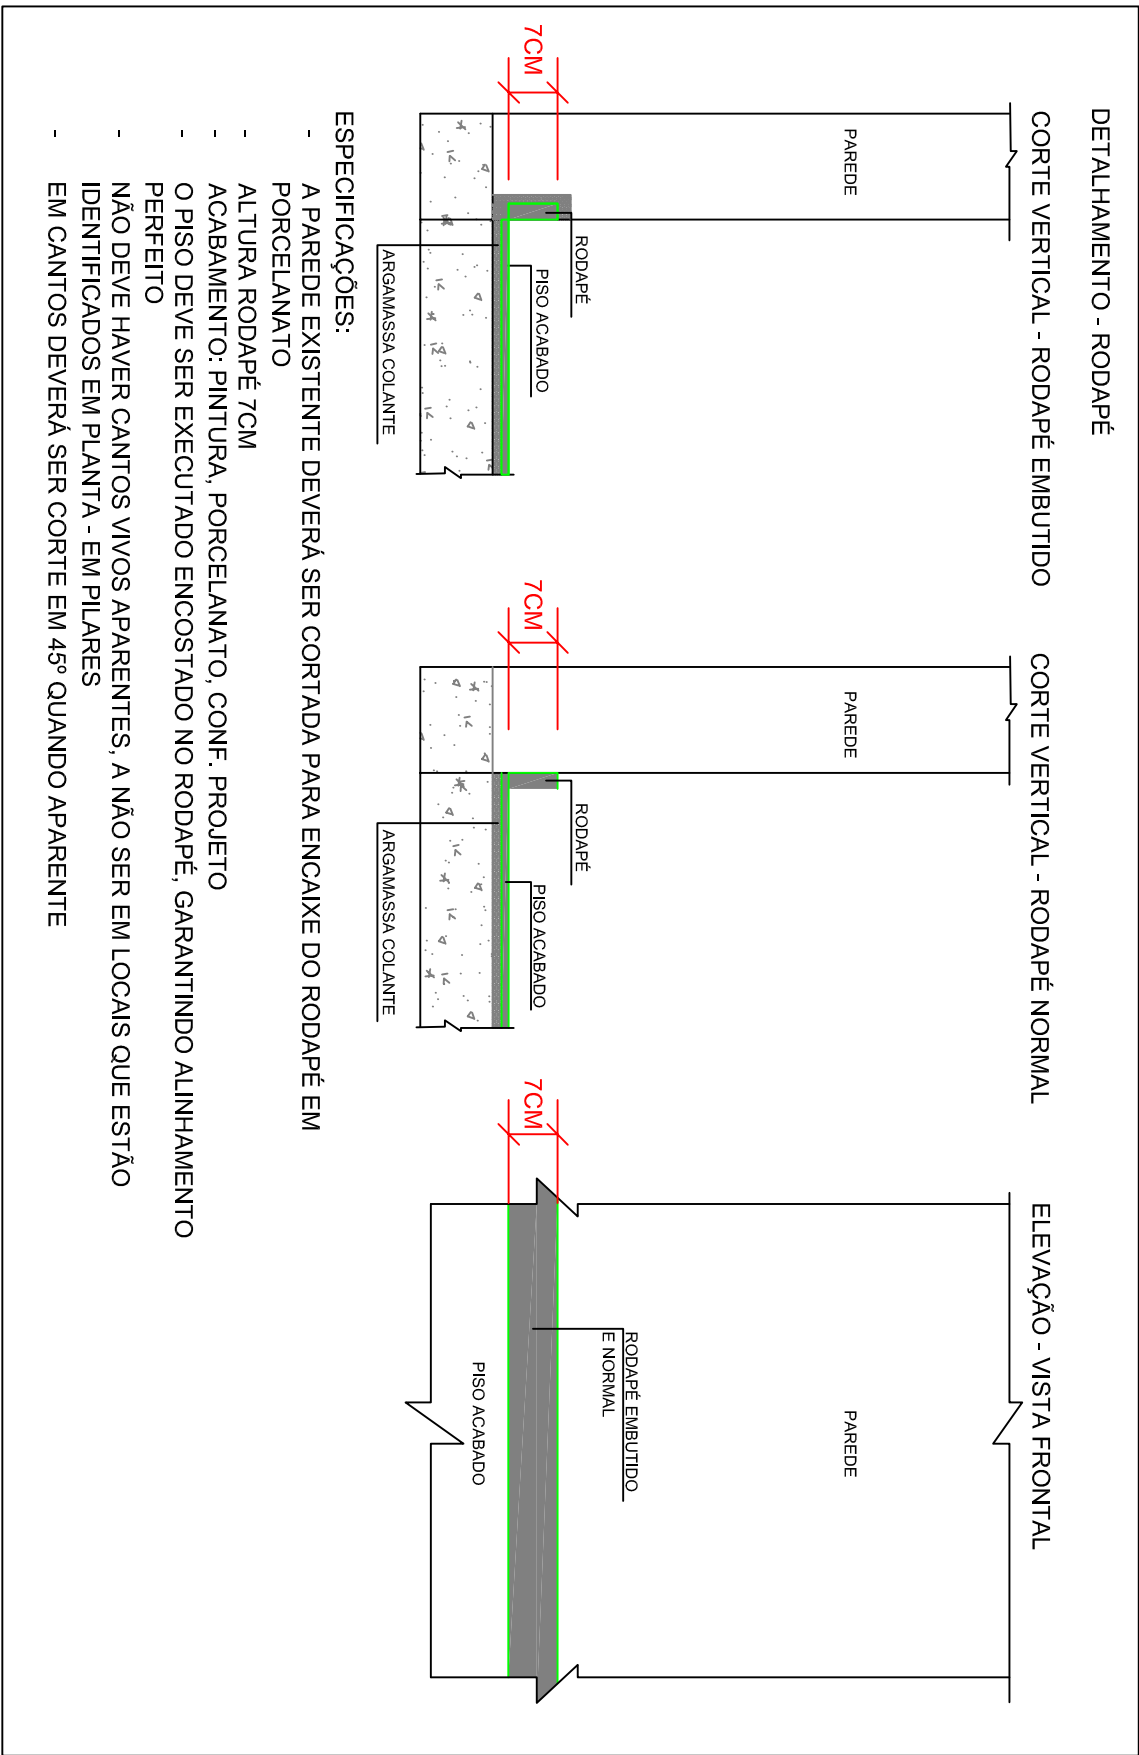
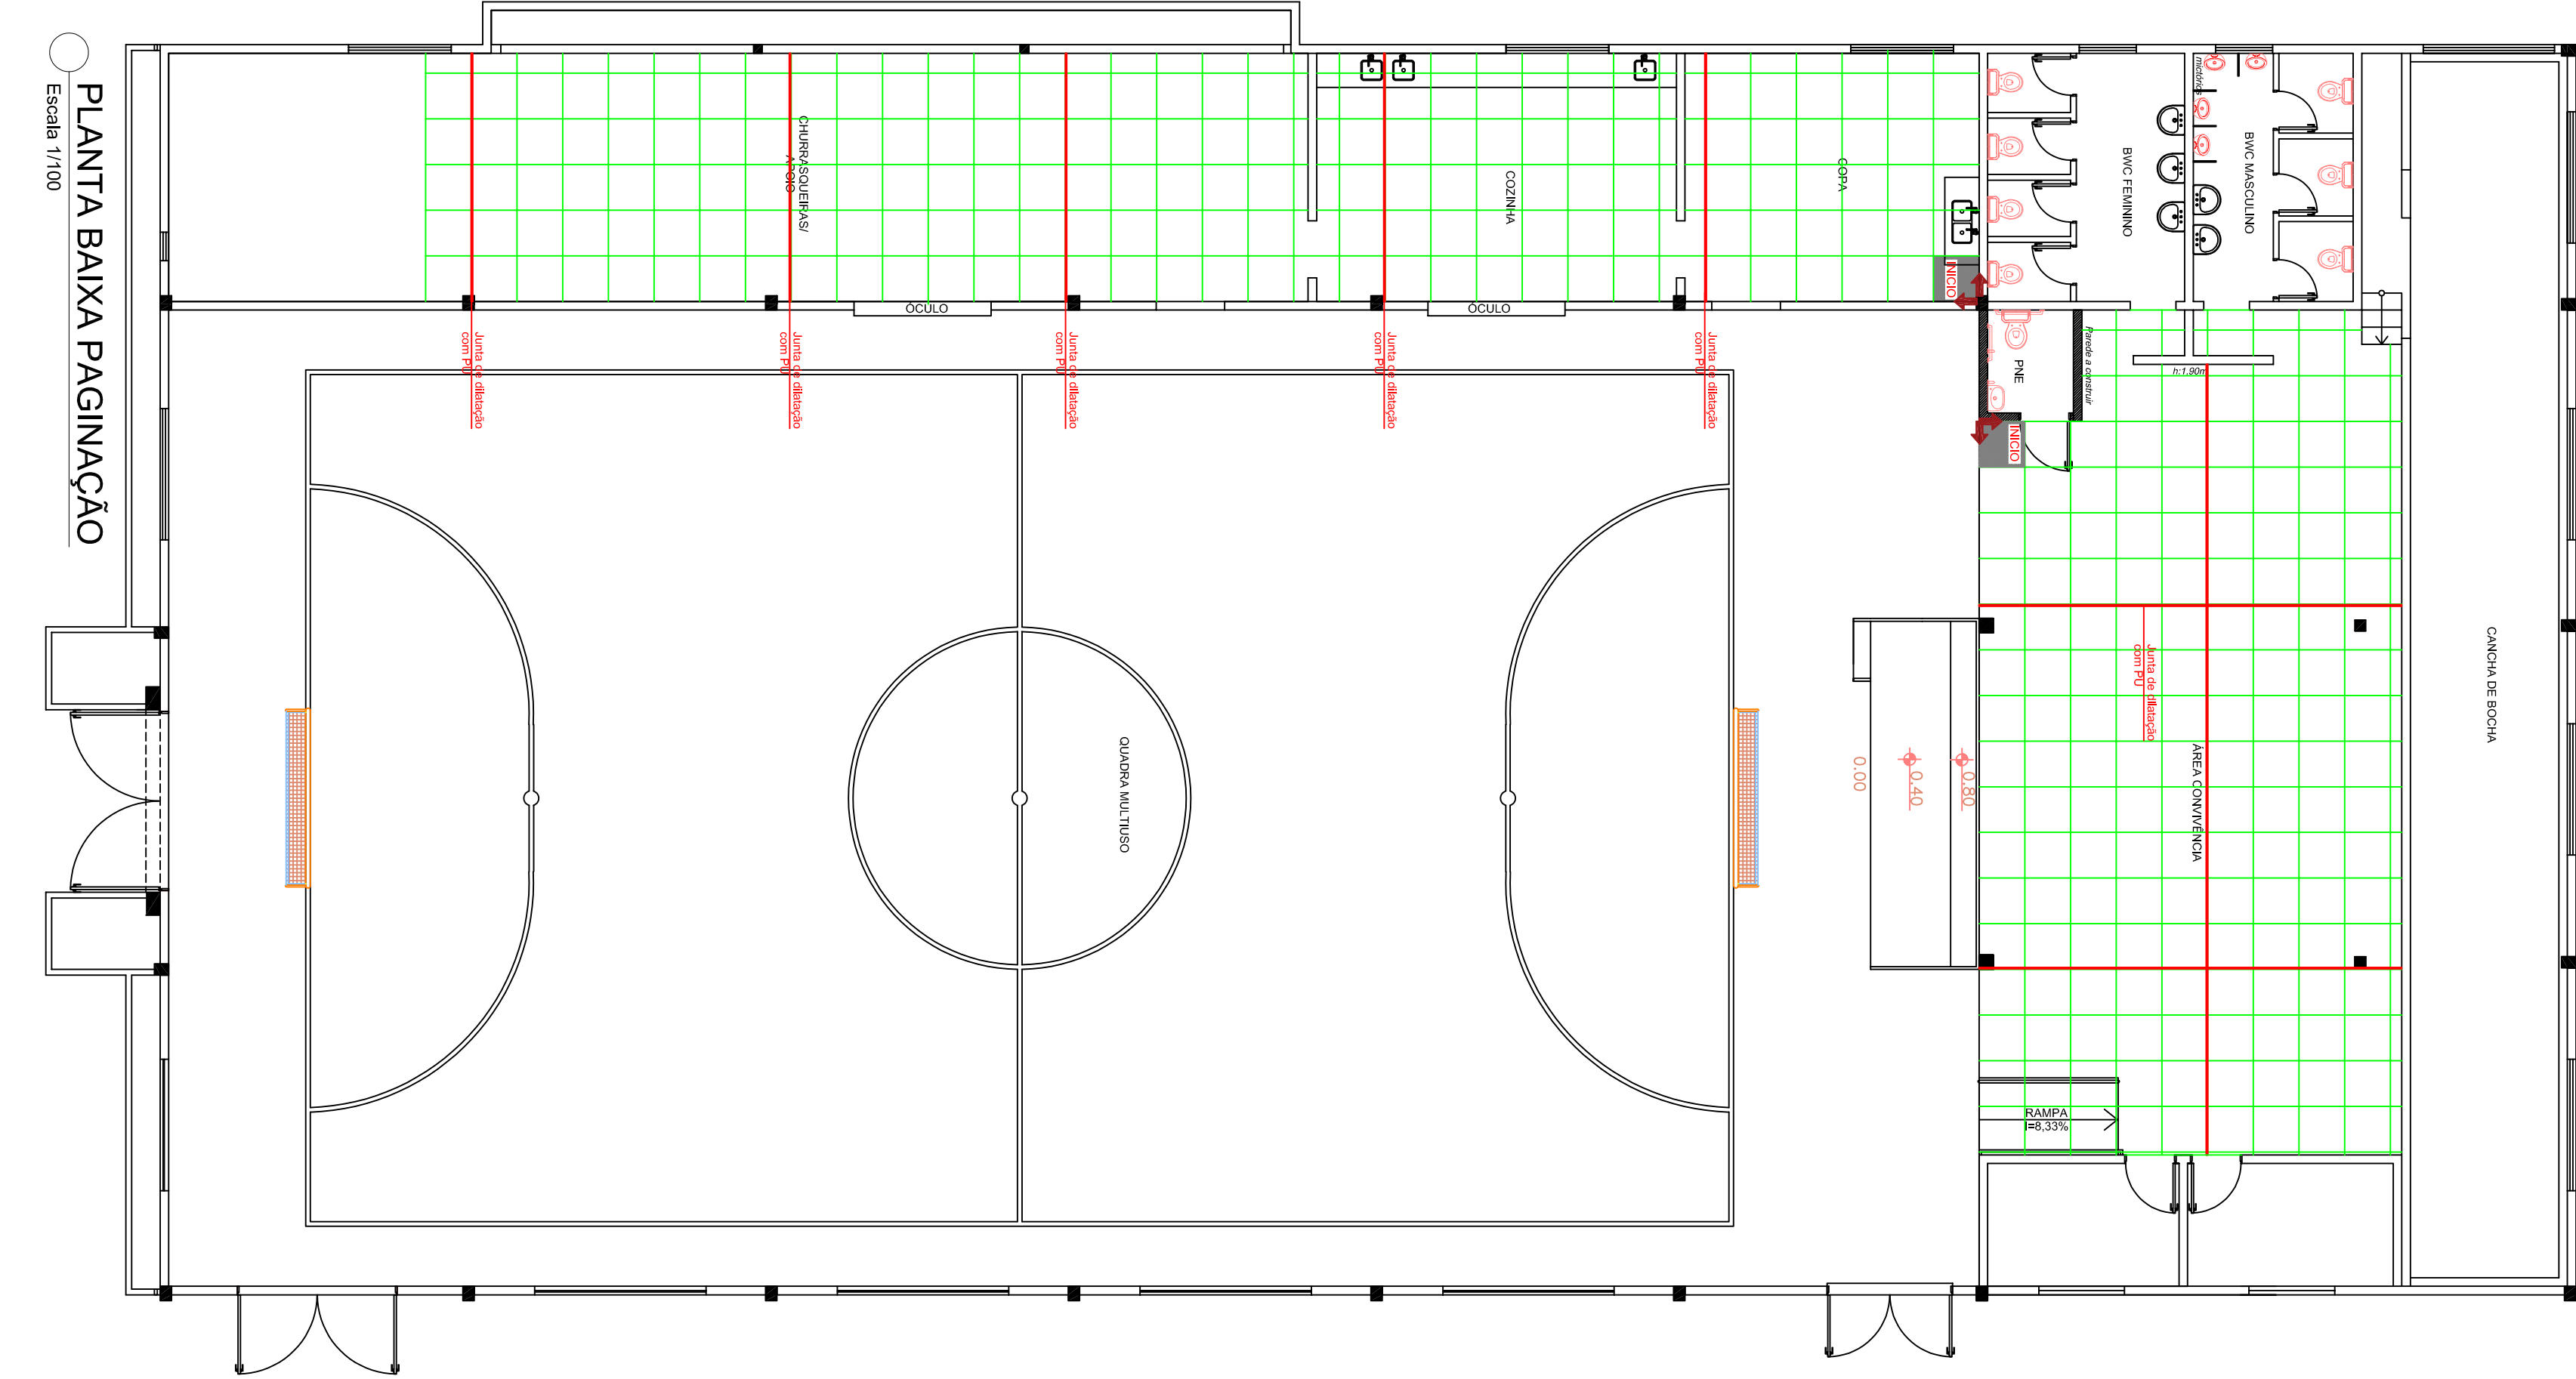


LEGENDA:

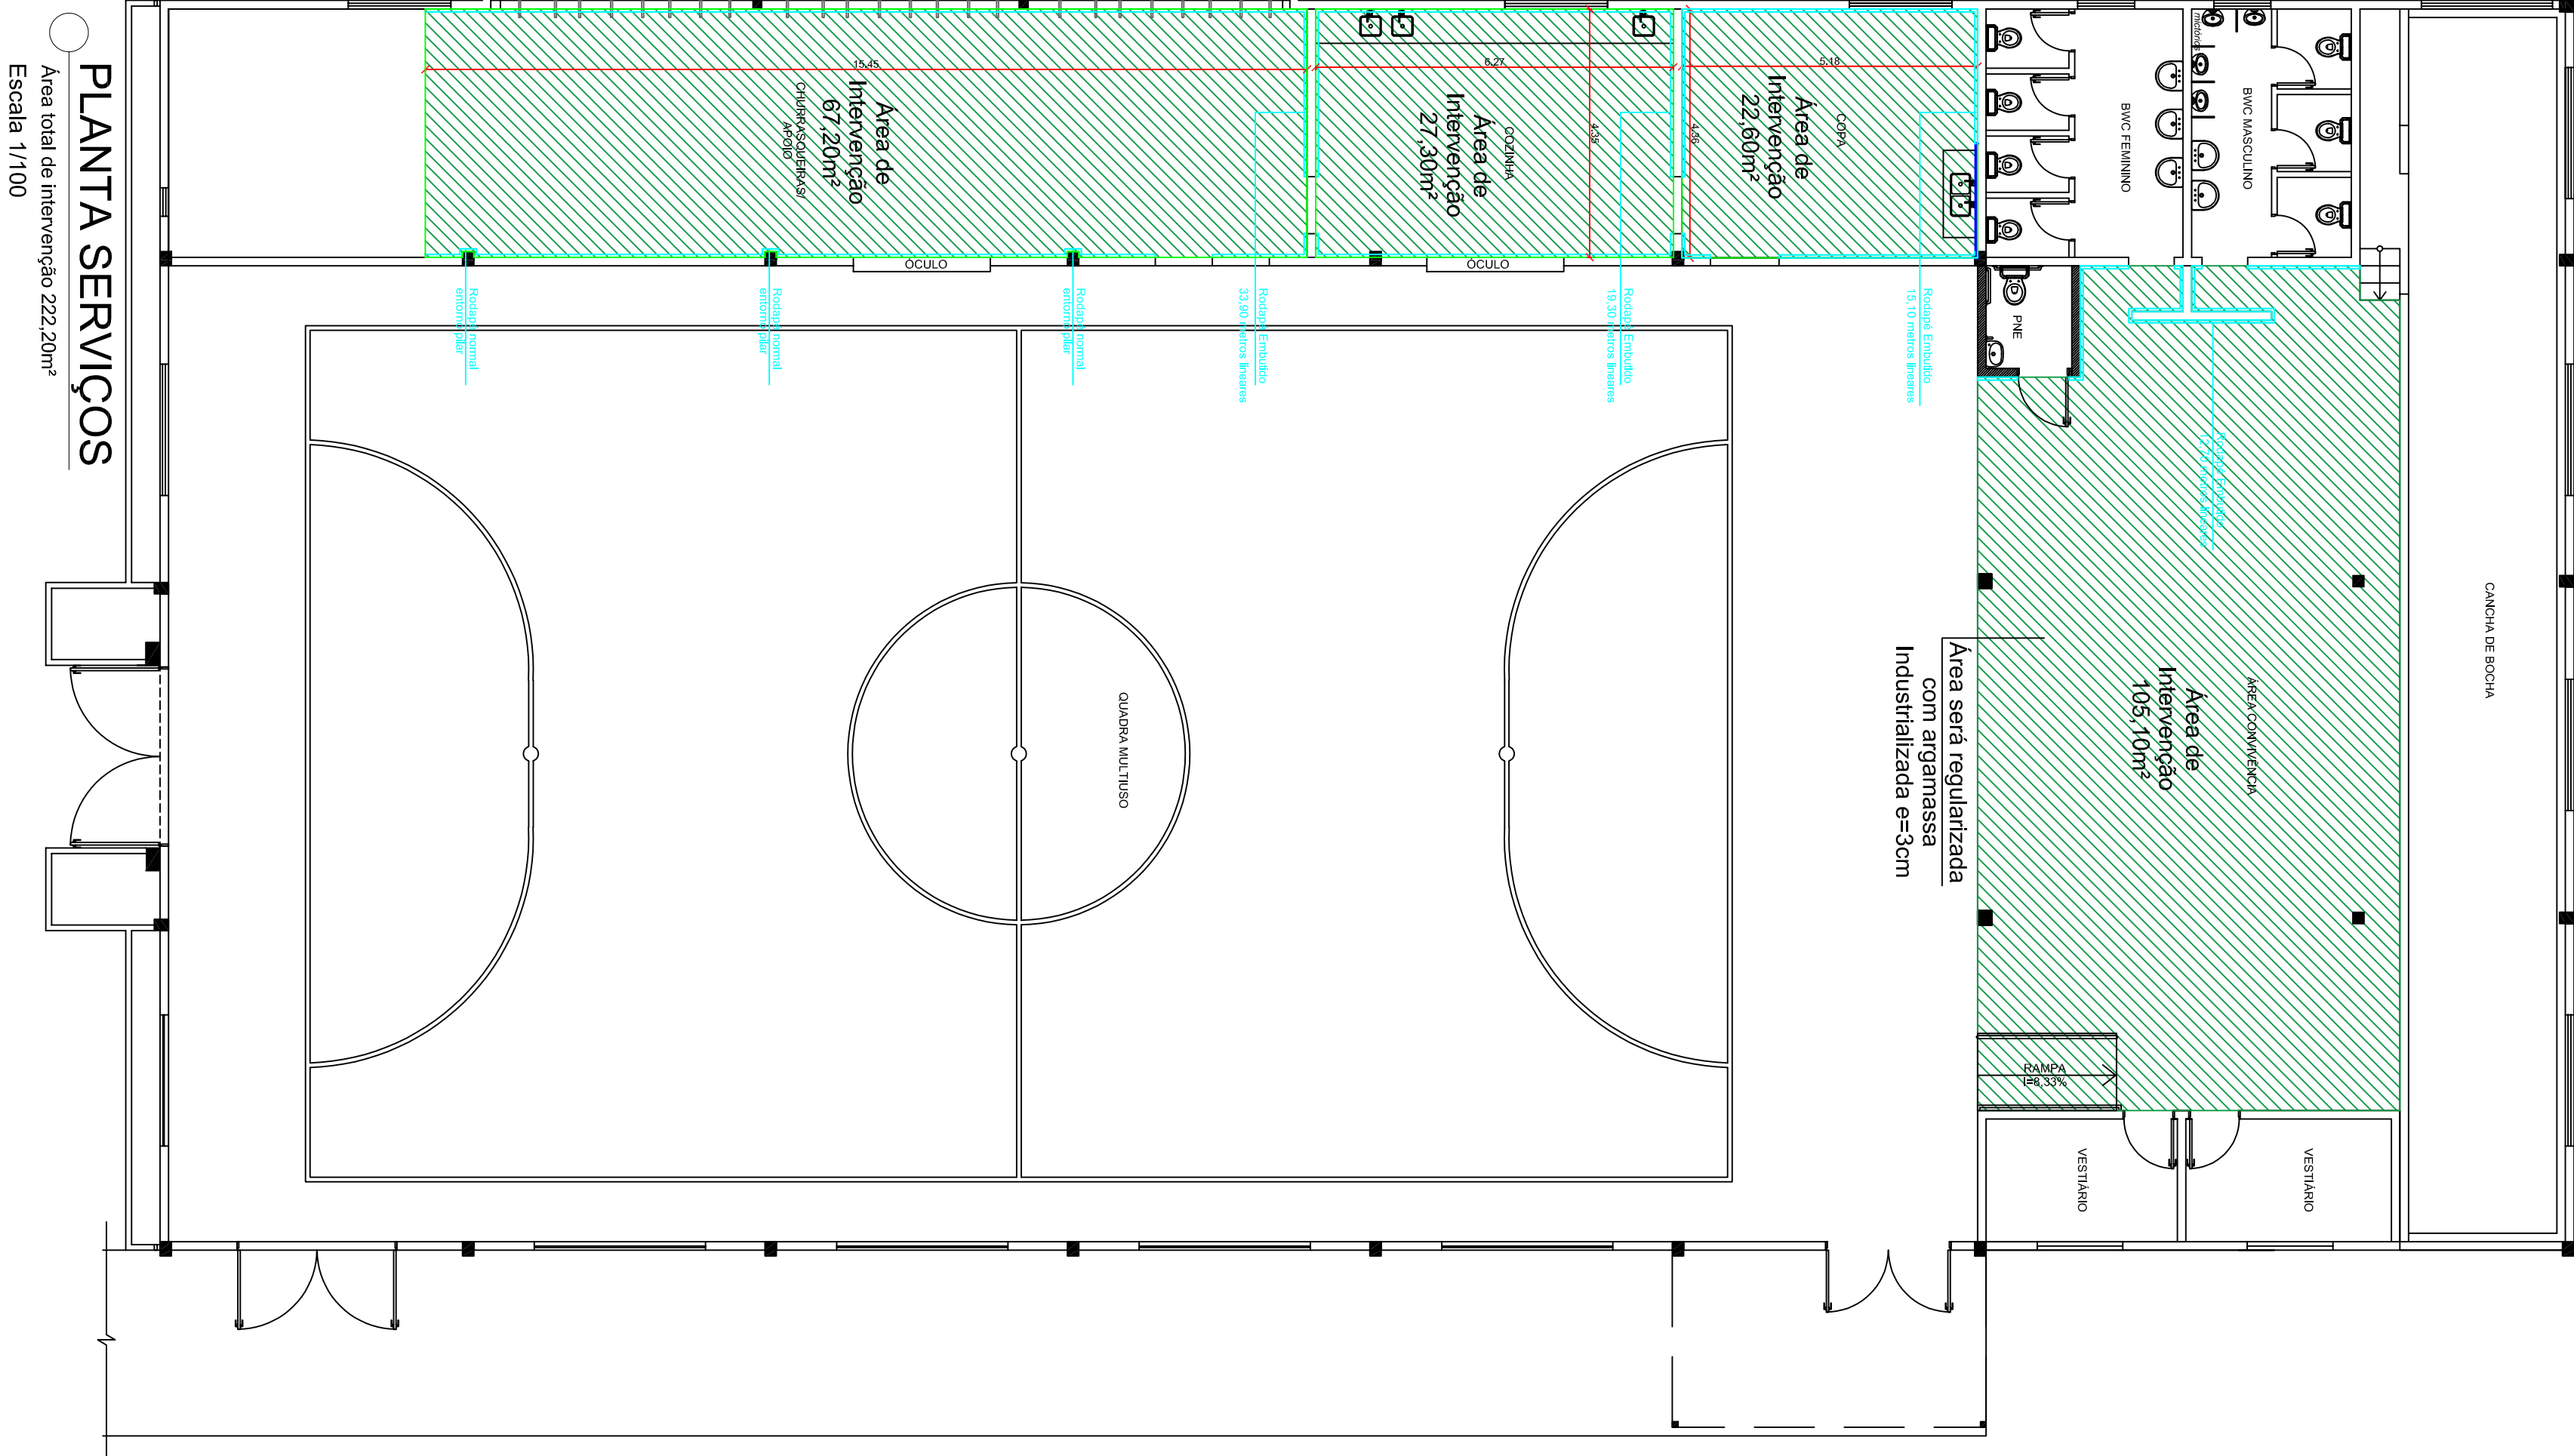

PREFEITURA MUNICIPAL DE FREDERICO WESTPHALEN

RUA JOSÉ CAÇILLAS, 258 - CENTRO - CEP 98400-000

FONE: (55) 3744 5050 / FAX (55) 3744 3887

FREDERICO@WESTPHALEN.RS

FREDERICO@WESTPHALEN.COM.BR

PREFEITURA MUNICIPAL

RESPONSÁVEL TÉCNICO

ROLANDO GIBRARDI

PREFEITO MUNICIPAL

ANA CAROLINA OLIVEIRA

CREA RS 237830

PROJETO

PROJETO REFORMA GINÁSIO OSVALDO CRUZ

ASSUNTO

PLANTAS BAIXAS

LOCAL

RS-472- OSVALDO CRUZ- FREDERICO WESTPHALEN

ESCALA:

NO DESENHO

JULHO/2026

REVISÃO

ANA

OBSERVAÇÃO:

TODAS E QUALQUER DÚVIDAS NA INTERPRETAÇÃO DESTE PROJETO, DEVEM SER SOLICITADAS AOS AUTORES. NÃO SERÃO ACEITAS EXCEÇÕES EM DESACORDO COM O PROJETO ORIGINÁRIO DESTA PRONALIA SEM A DEVIDA AUTORIZAÇÃO.

DATA:

02/02