
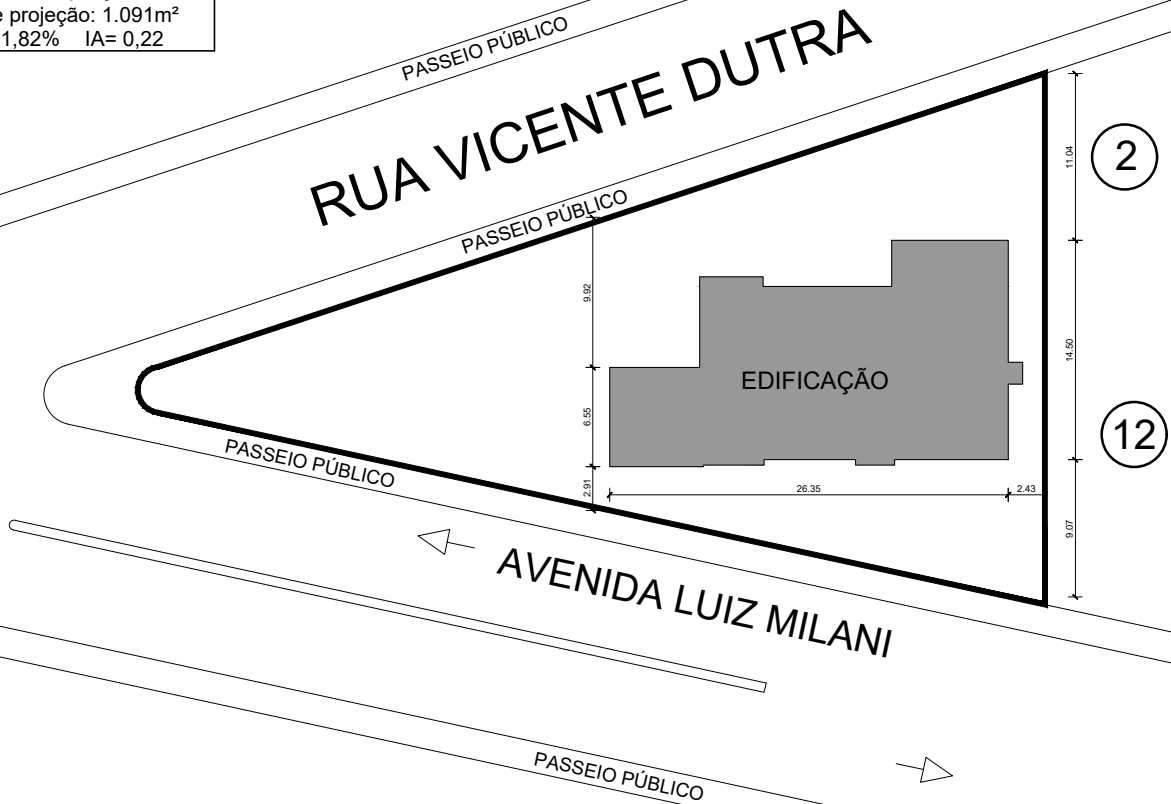



LOTE URBANO Nº: 01-A
 QUADRA Nº: 73
 ÁREA DO LOTE: 691.60m²
 MATRÍCULA Nº: 23.728
 ZONA: Zona Estrutural
 TO= 80% IA= 6.0
 Recuos= Frontal: 0.00m
 Fundos: 1.50m
 Laterais: 1.50m
 Dados do projeto:
 Área de projeção: 1.091m²
 TO= 21,82% IA= 0,22

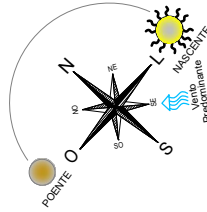

01 PLANTA DE SITUAÇÃO E LOCALIZAÇÃO
 ESCALA 1/500

	PREFEITURA MUNICIPAL DE FREDERICO WESTPHALEN RUA JOSÉ CAÑELLAS, 258 - CENTRO - CEP 98400-000 FREDERICO WESTPHALEN - RS FONE: (55) 3744 5050 / FAX (55) 3744 3887 FREDERICOWESTPAHLEN@FREDERICOWESTPHALEN.COM.BR		
	PREFEITURA MUNICIPAL: _____ PREFEITO MUNICIPAL EM EXERCÍCIO		
RESPONSÁVEL TÉCNICO: _____		RESPONSÁVEL TÉCNICO: _____	
PROJETO	REFORMA EMEI SANTA LUZIA		
ASSUNTO	ARQUITETÔNICO: PLANTA DE SITUAÇÃO E LOCALIZAÇÃO		
LOCAL	AV. LUIZ MILANI, Nº 1967, BAIRRO FÁTIMA, FREDERICO WESTPHALEN / RS		
ESCALA: INDICADA	DATA: MARÇO/2024	DESENHO JARDEL FELIPE KONZEN	PRANCHA: 01- ARQ
OBSERVAÇÃO: TODAS E QUAISQUER DÚVIDAS NA INTERPRETAÇÃO DESTA PROJETO, DEVEM SER SOLICITADAS AOS AUTORES. NÃO SERÃO ACEITAS EXECUÇÕES EM DESACORDO COM O PROJETO GRÁFICO DESTA PRANCHA SEM A DEVIDA AUTORIZAÇÃO.		REVISÃO	