



09 PLANTA DE COBERTURA 3
 ESCALA 1/100

- TESSOURAS: 19 und
- CAIBROS
- TERÇAS
- ESPÊLHOS



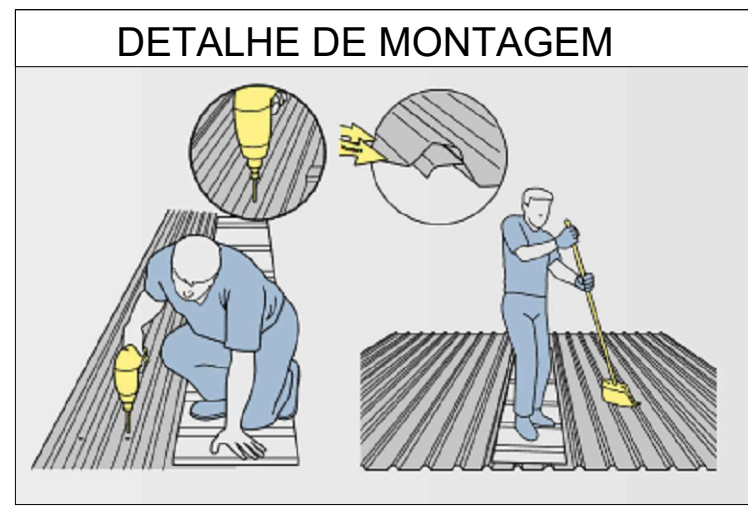

**PREFEITURA MUNICIPAL DE
 FREDERICO WESTPHALEN**
 RUA JOSÉ CAÑELLAS, 258 - CENTRO - CEP 98400-000
 FREDERICO WESTPHALEN - RS
 FONE: (55) 3744 5050 / FAX (55) 3744 3887
 FREDERICOWESTPAHELN@FREDERICOWESTPHALEN.COM.BR

PREFEITO MUNICIPAL EM EXERCÍCIO

RESPONSÁVEL TÉCNICO:	RESPONSÁVEL TÉCNICO:

PROJETO	REFORMA EMEI SANTA LUZIA		
ASSUNTO	ARQUITETÔNICO: PLANTA DE COBERTURA 3 / DETALHES		
LOCAL	AV. LUIZ MILANI, Nº 1967, BAIRRO FÁTIMA, FREDERICO WESTPHALEN / RS		
ESCALA: INDICADA	DATA: MARÇO/2024	DESENHO REVISÃO	JARDEL FELIPE KONZEN

PRANCHA: 06-ARQ

OBSERVAÇÃO:
 TODAS E QUAISQUER DÚVIDAS NA INTERPRETAÇÃO DESTA PROJETO, DEVEM SER SOLICITADAS AOS AUTORES. NÃO SERÃO ACEITAS EXECUÇÕES EM DESACORDO COM O PROJETO GRÁFICO DESTA PRANCHA SEM A DEVIDA AUTORIZAÇÃO.