



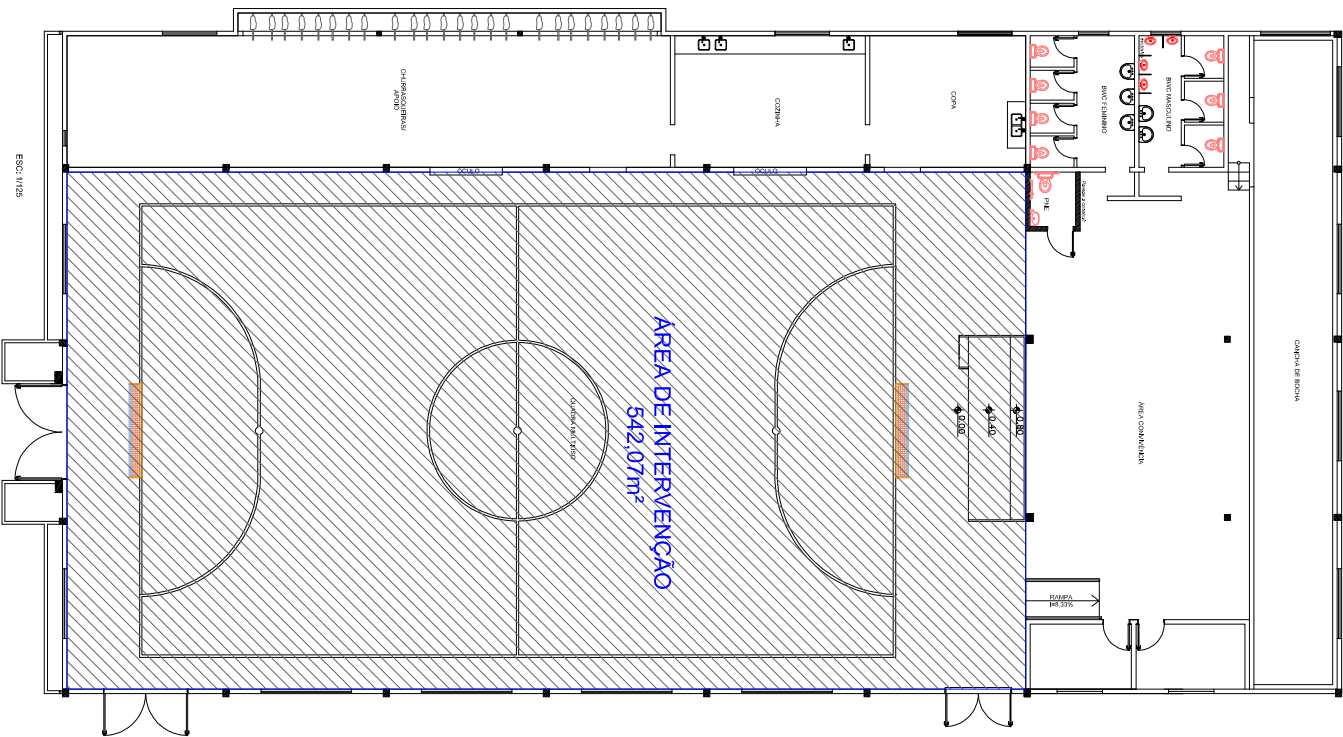

ESQ: 1/125

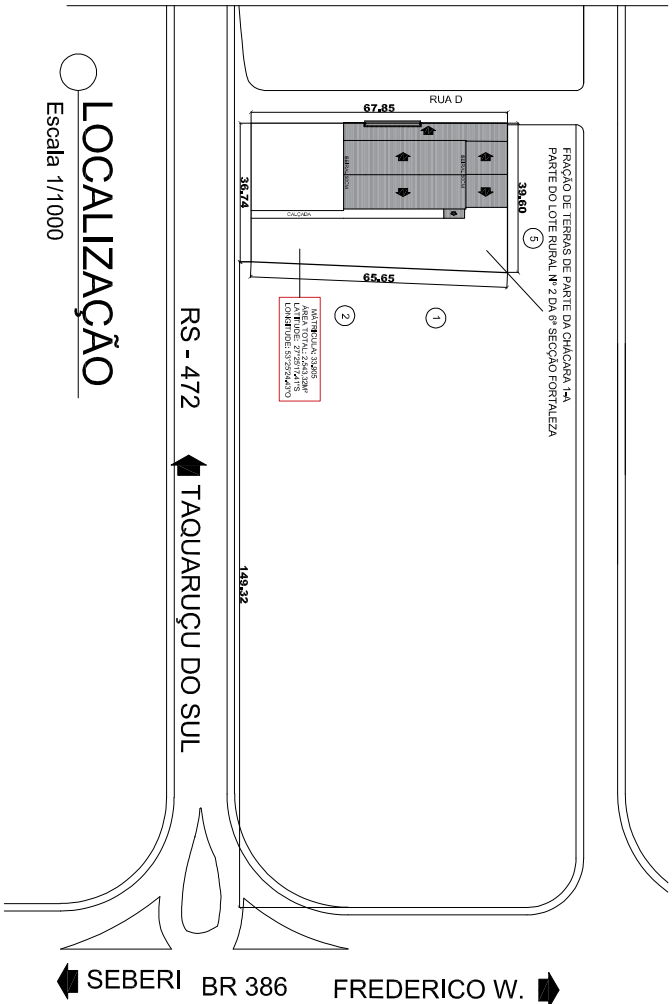

LOCALIZAÇÃO

Escala 1/1000

RS - 472



TAQUARUÇU DO SUL



SEBERI BR 386

FREDERICO W.



			
PREFEITURA MUNICIPAL DE FREDERICO WESTPHALEN			
RUA JOSÉ GABRIEL, 258 - CENTRO - CEP 98400-000 FONE: (51) 3744-0050 / FAX (51) 3744-3887 FREDERICOWESTPHALEN@FREDERICOWESTPHALEN.COM.BR			
PREFEITURA MUNICIPAL:			
RESPONSÁVEL TÉCNICO:			
CHESTER MAXWEL FRANCESCATO PREFEITO MUNICIPAL EM EXERCÍCIO			
RESPONSÁVEL:			
ANA CAROLINA GUTRIN CREAR/S 237830			
PROJETO			
ASSUNTO			
LOCAL			
RS-472- DEVALDO CRUZ- FREDERICO WESTPHALEN			
PROJETO ARQUITETÔNICO			
INSTALAÇÃO DE QUADRA DE FUTEBOL NO GINÁSIO POLIESPORTIVO DE DEVALDO CRUZ			
Escala:			
NO PROJETO			
REVISÃO			
DATA:			
NO PROJETO			
REVISÃO			
OBSERVAÇÃO:			
TODAS E QUALQUER DÚVIDAS NA INTERPRETAÇÃO DESTE PROJETO, DEVEM SER SOLICITADAS AOS AUTORES. NÃO SERÃO ACITADAS EXCEÇÕES EM DESACORDO COM O PROJETO GRÁFICO DESTA FRONTEIRA, SEM A DEVIDA AUTORIZAÇÃO.			
01/02			