



1
1/75
Planta Baixa

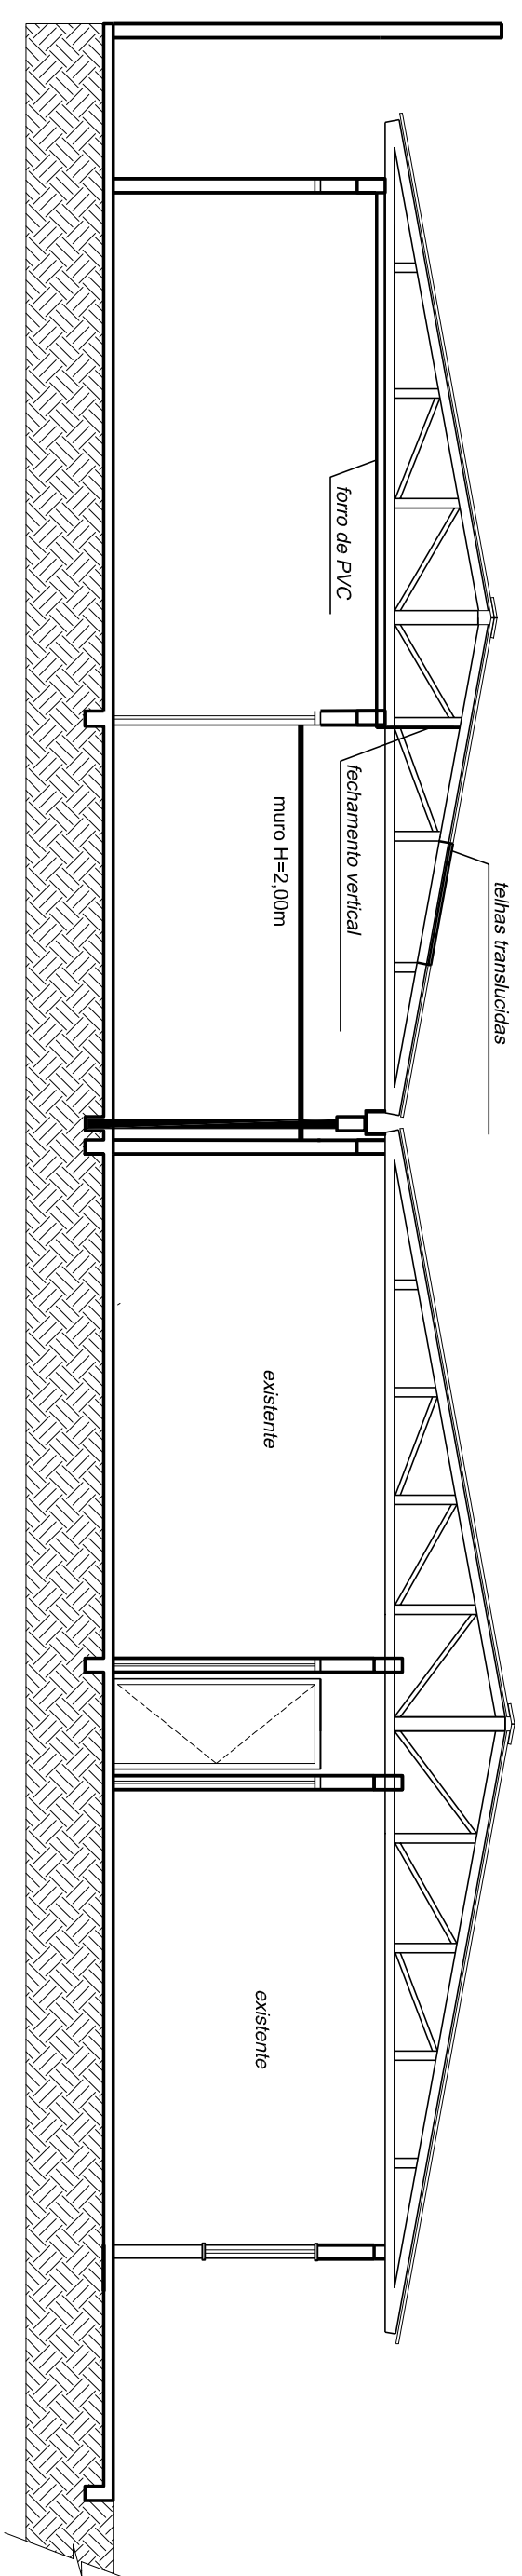

2
1/75
Corte AA

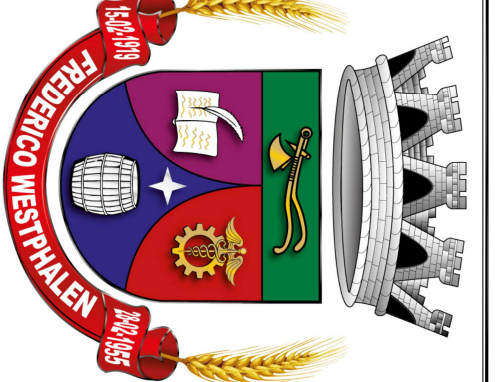

**PREFEITURA MUNICIPAL DE
FREDERICO WESTPHALEN**
RUA JOSÉ CAETANA, 258 - CENTRO - CEP 98400-000
FREDERICO WESTPHALEN - RS
FONE: (51) 3744 5050 / FAX (51) 3744 3887
FREDERICO@WESTPHALEN.RS.GOV.BR
FREDERICO@WESTPHALEN.RS.GOV.BR

JOSE ALBERTO BANDEIRA
PREFEITO MUNICIPAL - CPF 259.489.970-49

ALEXANDRE MARTINAZZO
SECRETÁRIO MUNICIPAL DE GOVERNANÇA E PLANEJAMENTO - CPF 439.425.192-59

PATRICIA BECHTEL
SECRETÁRIA MUNICIPAL DE GOVERNANÇA E PLANEJAMENTO - CPF 1.171.795-2

FABIO JULIANO VANZIN
RESPONSÁVEL TÉCNICO - CREA RS 124689

RENATO PIZZINATO FERRARI
RESPONSÁVEL TÉCNICO - CREA RS 87041

PROJETO		AMPLIAÇÃO DA EMEI JOÃO PAULO II	
ASSUNTO		PLANTA BAIXA / CORTE AA	
LOCAL RUA WENCESLAU BRAZ ESQ. PE. AFONSO CORREA- STO INACIO.			
ESCALA	DATA	PROJETA	REVISÃO
NO DESENHO	NOVEMBRO/2017	PATRICIA	PATRICIA
OBSERVAÇÃO:	TODAS E QUALQUER DÚVIDAS NA INTERPRETAÇÃO DESTES PROJETOS, DEVEM SER DIRIGIDAS AO SENHOR ARQUITETO RESPONSÁVEL PELA ELABORAÇÃO DOS MESMOS, SENDO QUE A RESPONSABILIDADE POR ELAS NÃO SERÁ TRANSFERIDA PARA O SENHOR ARQUITETO RESPONSÁVEL PELA ELABORAÇÃO DOS MESMOS.		
01/03		PROJETO	
A1		PROJETO	