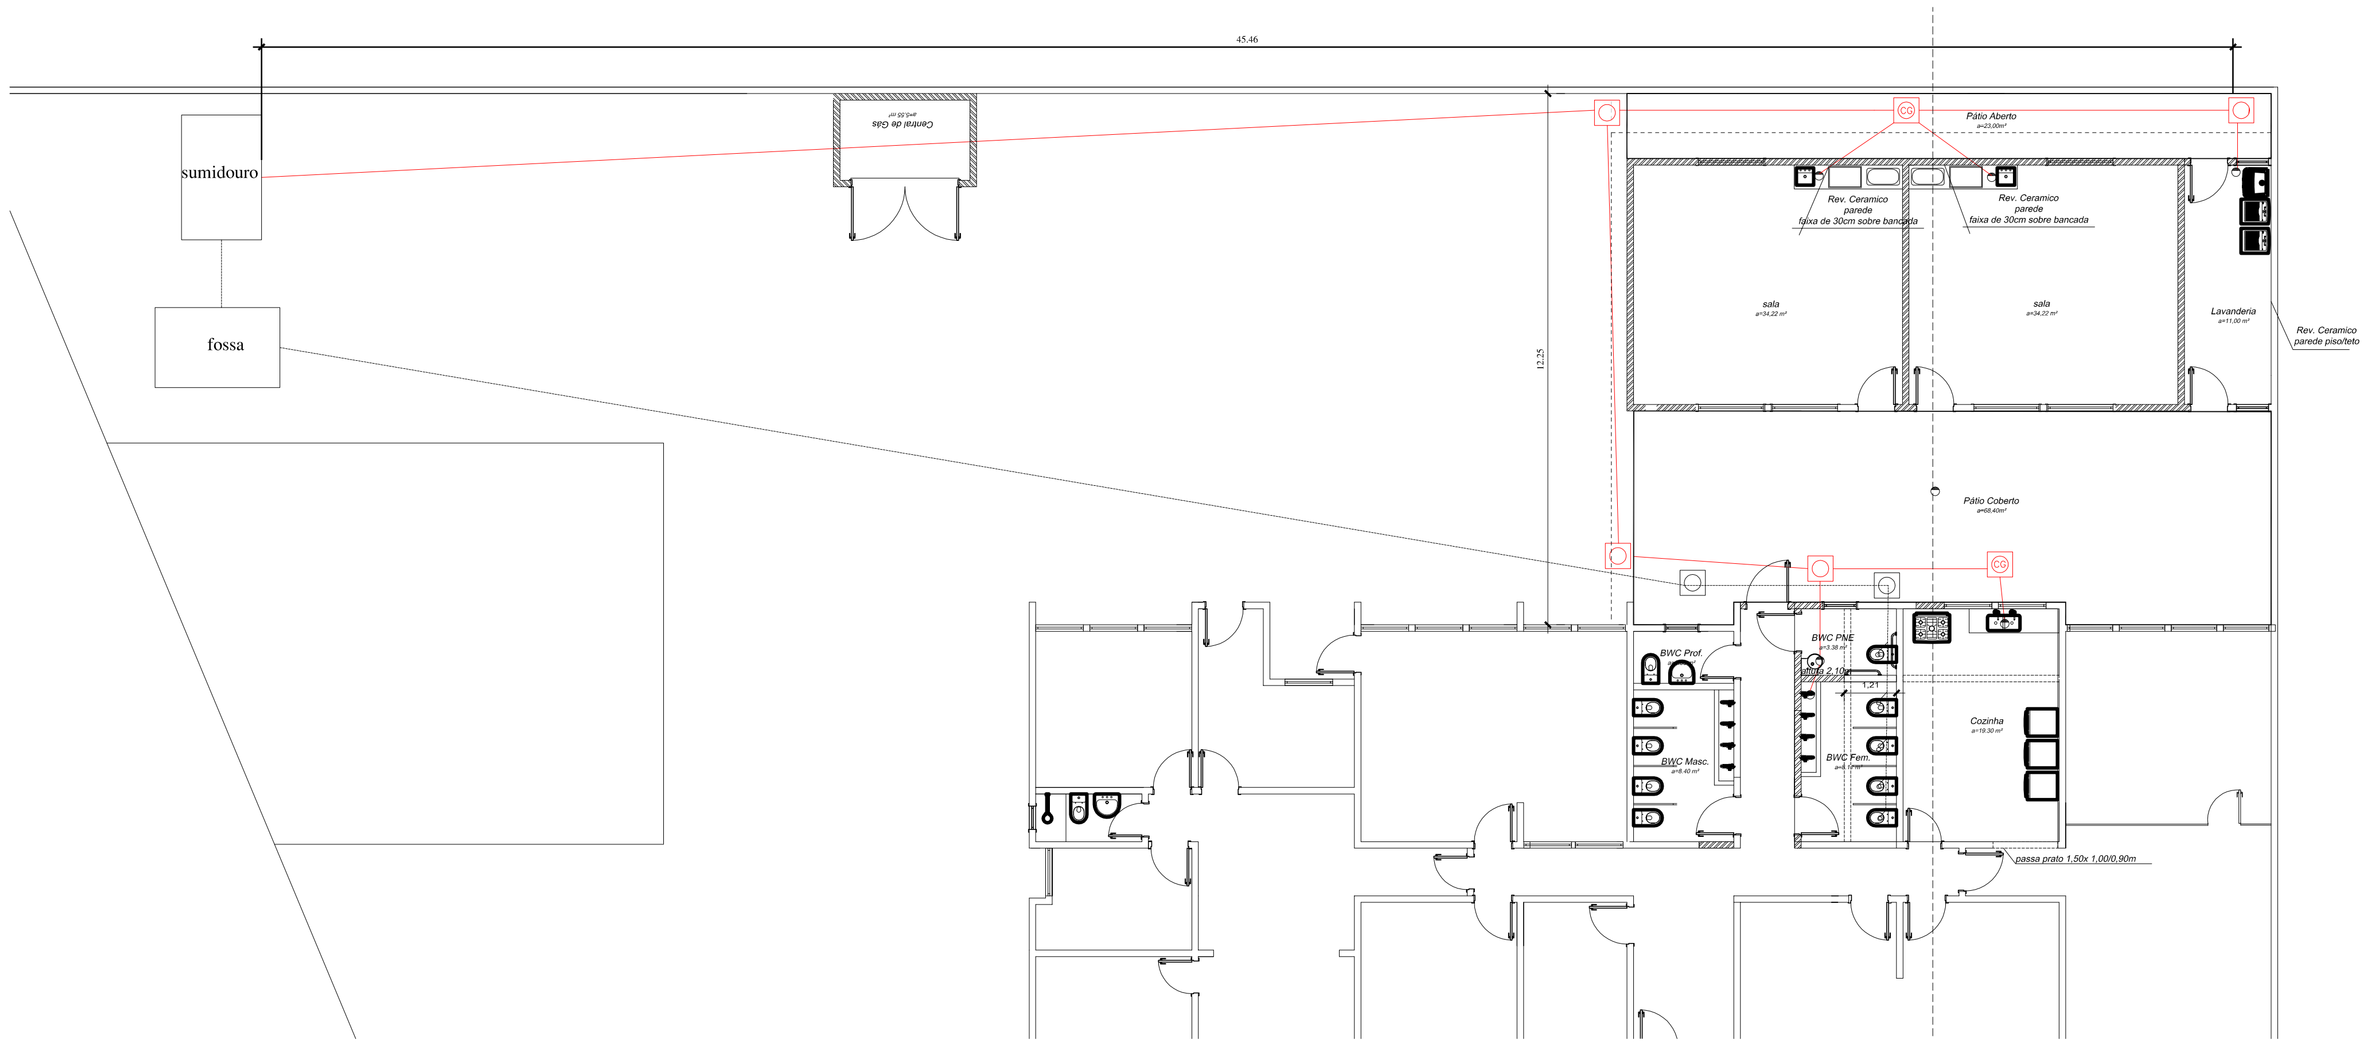

Projeto Esgotamento Sanitário

1 1/75

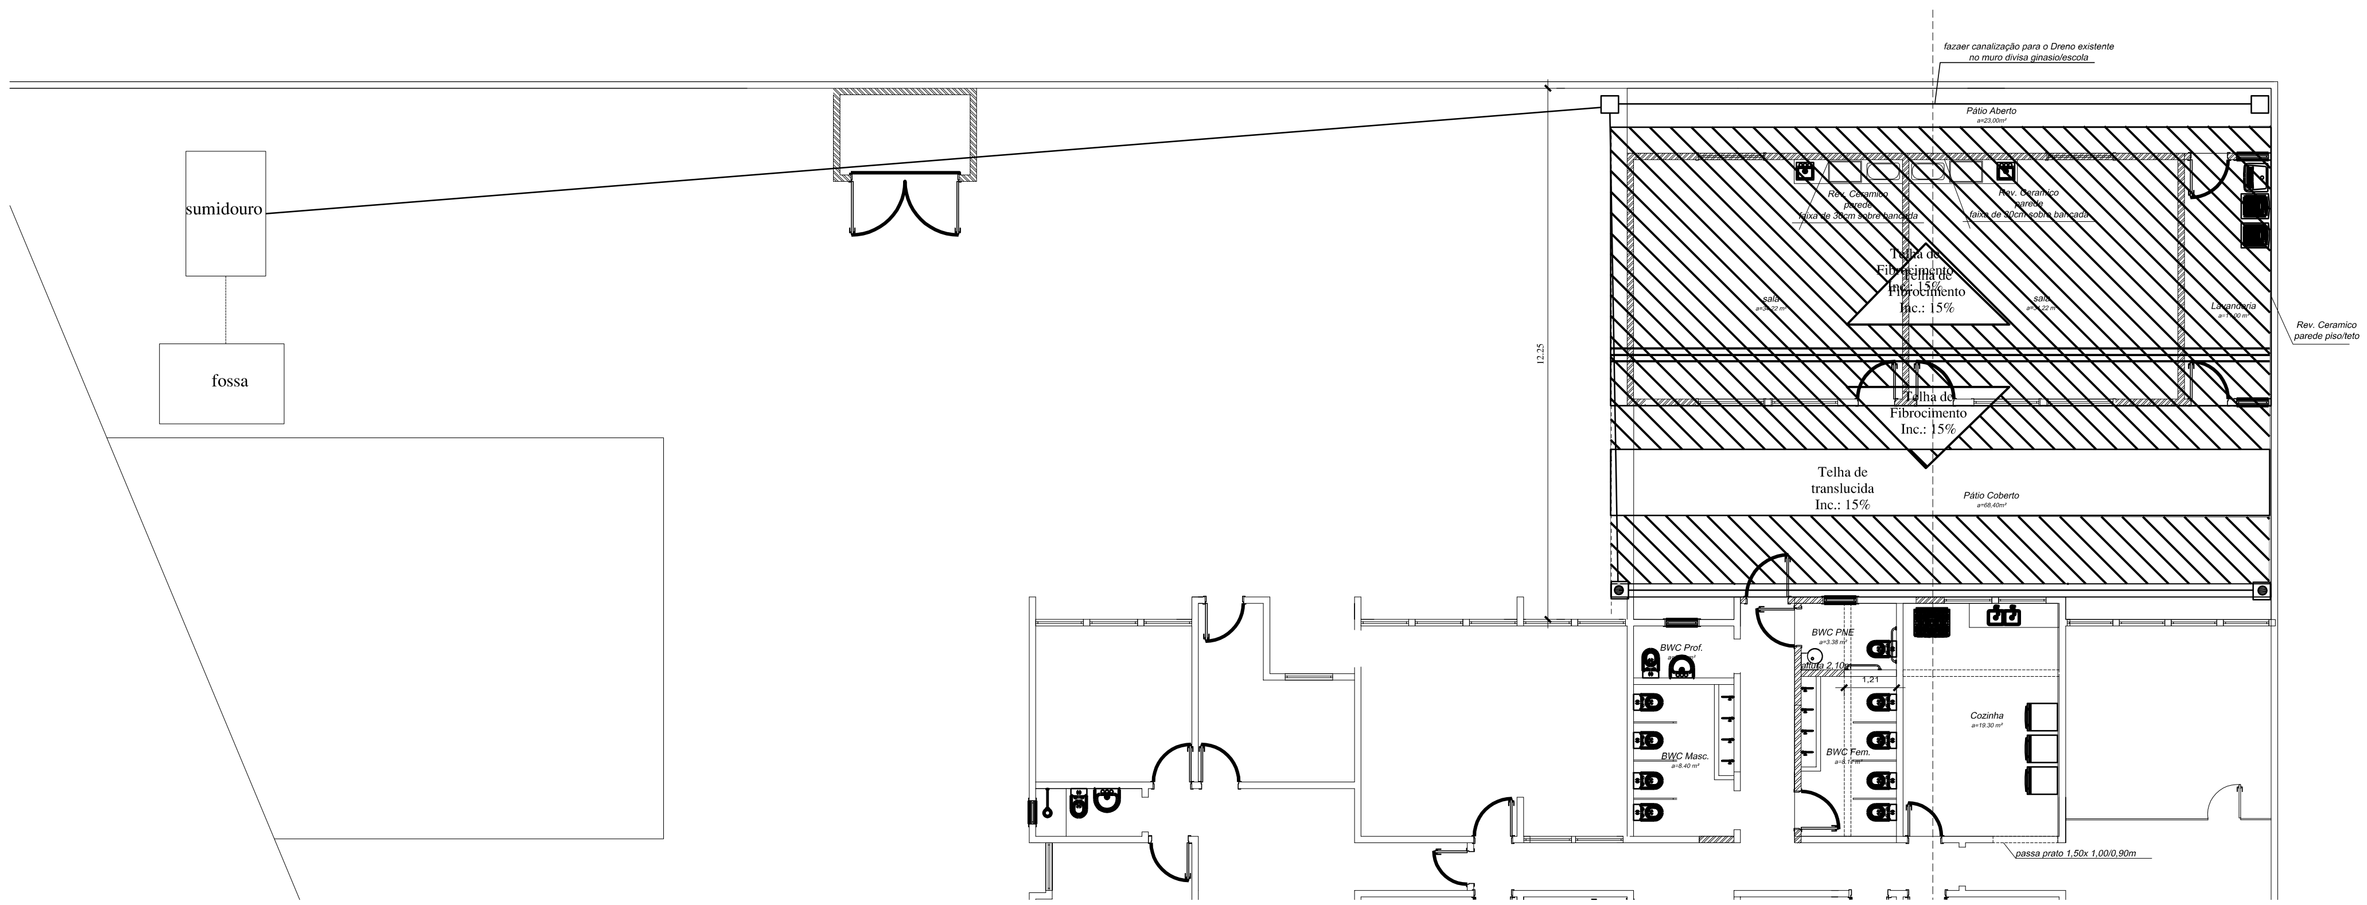

Planta de Cobertura

2 1/75

PREFEITURA MUNICIPAL DE FREDERICO WESTPHALEN

RUA JOSÉ CAÑELLAS, 258 - CENTRO - CEP 98400-000
FREDERICO WESTPHALEN - RS
FONE: (55) 3744 5050 / FAX (55) 3744 3887
FREDERICOWESTPAHELN@FREDERICOWESTPHALEN.COM.BR

PREFEITURA MUNICIPAL:
JOSE ALBERTO PANOSSO
PREFEITO MUNICIPAL - CPF 259.489.970-49

SECRETARIO MUNICIPAL DE COORDENAÇÃO E PLANEJAMENTO:
ALEXANDRE MARTINAZZO
CPF 494.243.190-53

RESPONSÁVEL TÉCNICO:
PATRÍCIA BECHTEL
CAU A 19179-5

RESPONSÁVEL TÉCNICO:
FÁBIO JULIANO VANZIN
CREA RS 124689

RESPONSÁVEL TÉCNICO:
RENATO PIZZINATO FERRARI
CREA RS 87041

FREDERICO WESTPHALEN
Administração 2017-2020
JUNTOS PODEMOS MAIS

PROJETO	AMPLIAÇÃO DA EMEI JOÃO PAULO II
ASSUNTO	PROJETO HIDROSANITÁRIO - PLANTA DE COBERTURA
LOCAL	RUA WENCESLAU BRAZ ESQ. PE. AFONSO CORREA- STO INÁCIO.

ESCALA: NO DESENHO	DATA: NOVEMBRO/2017	DESENHO	PATRÍCIA
		REVISÃO	PATRÍCIA

PRANCHA: 02/03 A1

OBSERVAÇÃO:
TODAS E QUAISQUER DÚVIDAS NA INTERPRETAÇÃO DESTE PROJETO, DEVEM SER SOLICITADAS AOS AUTORES. NÃO SERÃO ACEITAS EXECUÇÕES EM DESACORDO COM O PROJETO GRÁFICO DESTA PRANCHA SEM A DEVIDA AUTORIZAÇÃO.