
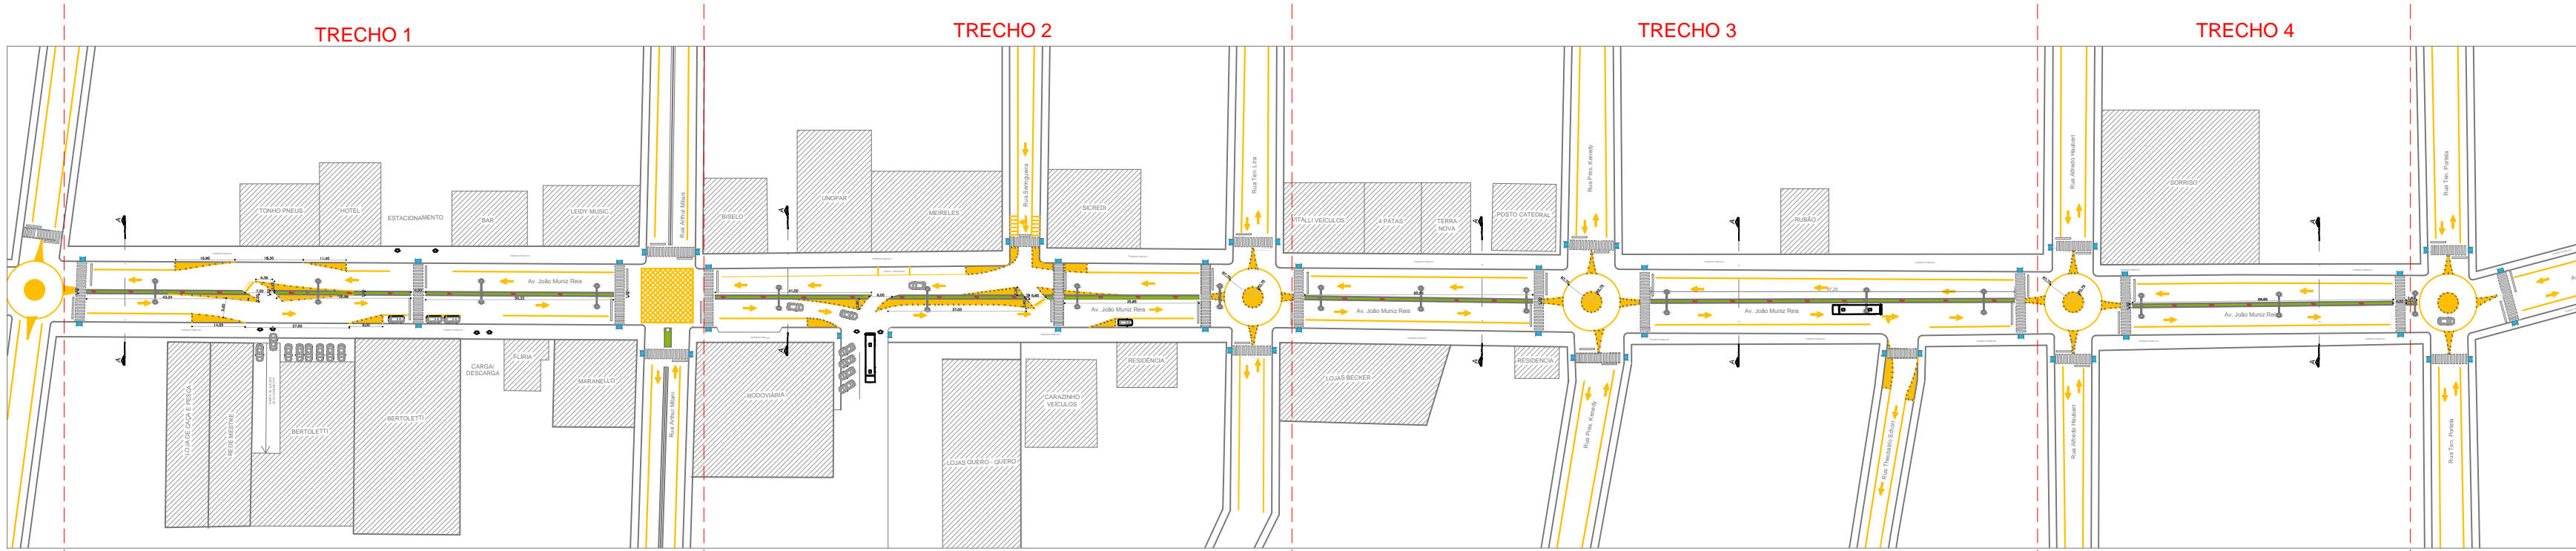



RUA JOÃO MUNIZ REIS - TRECHO 4

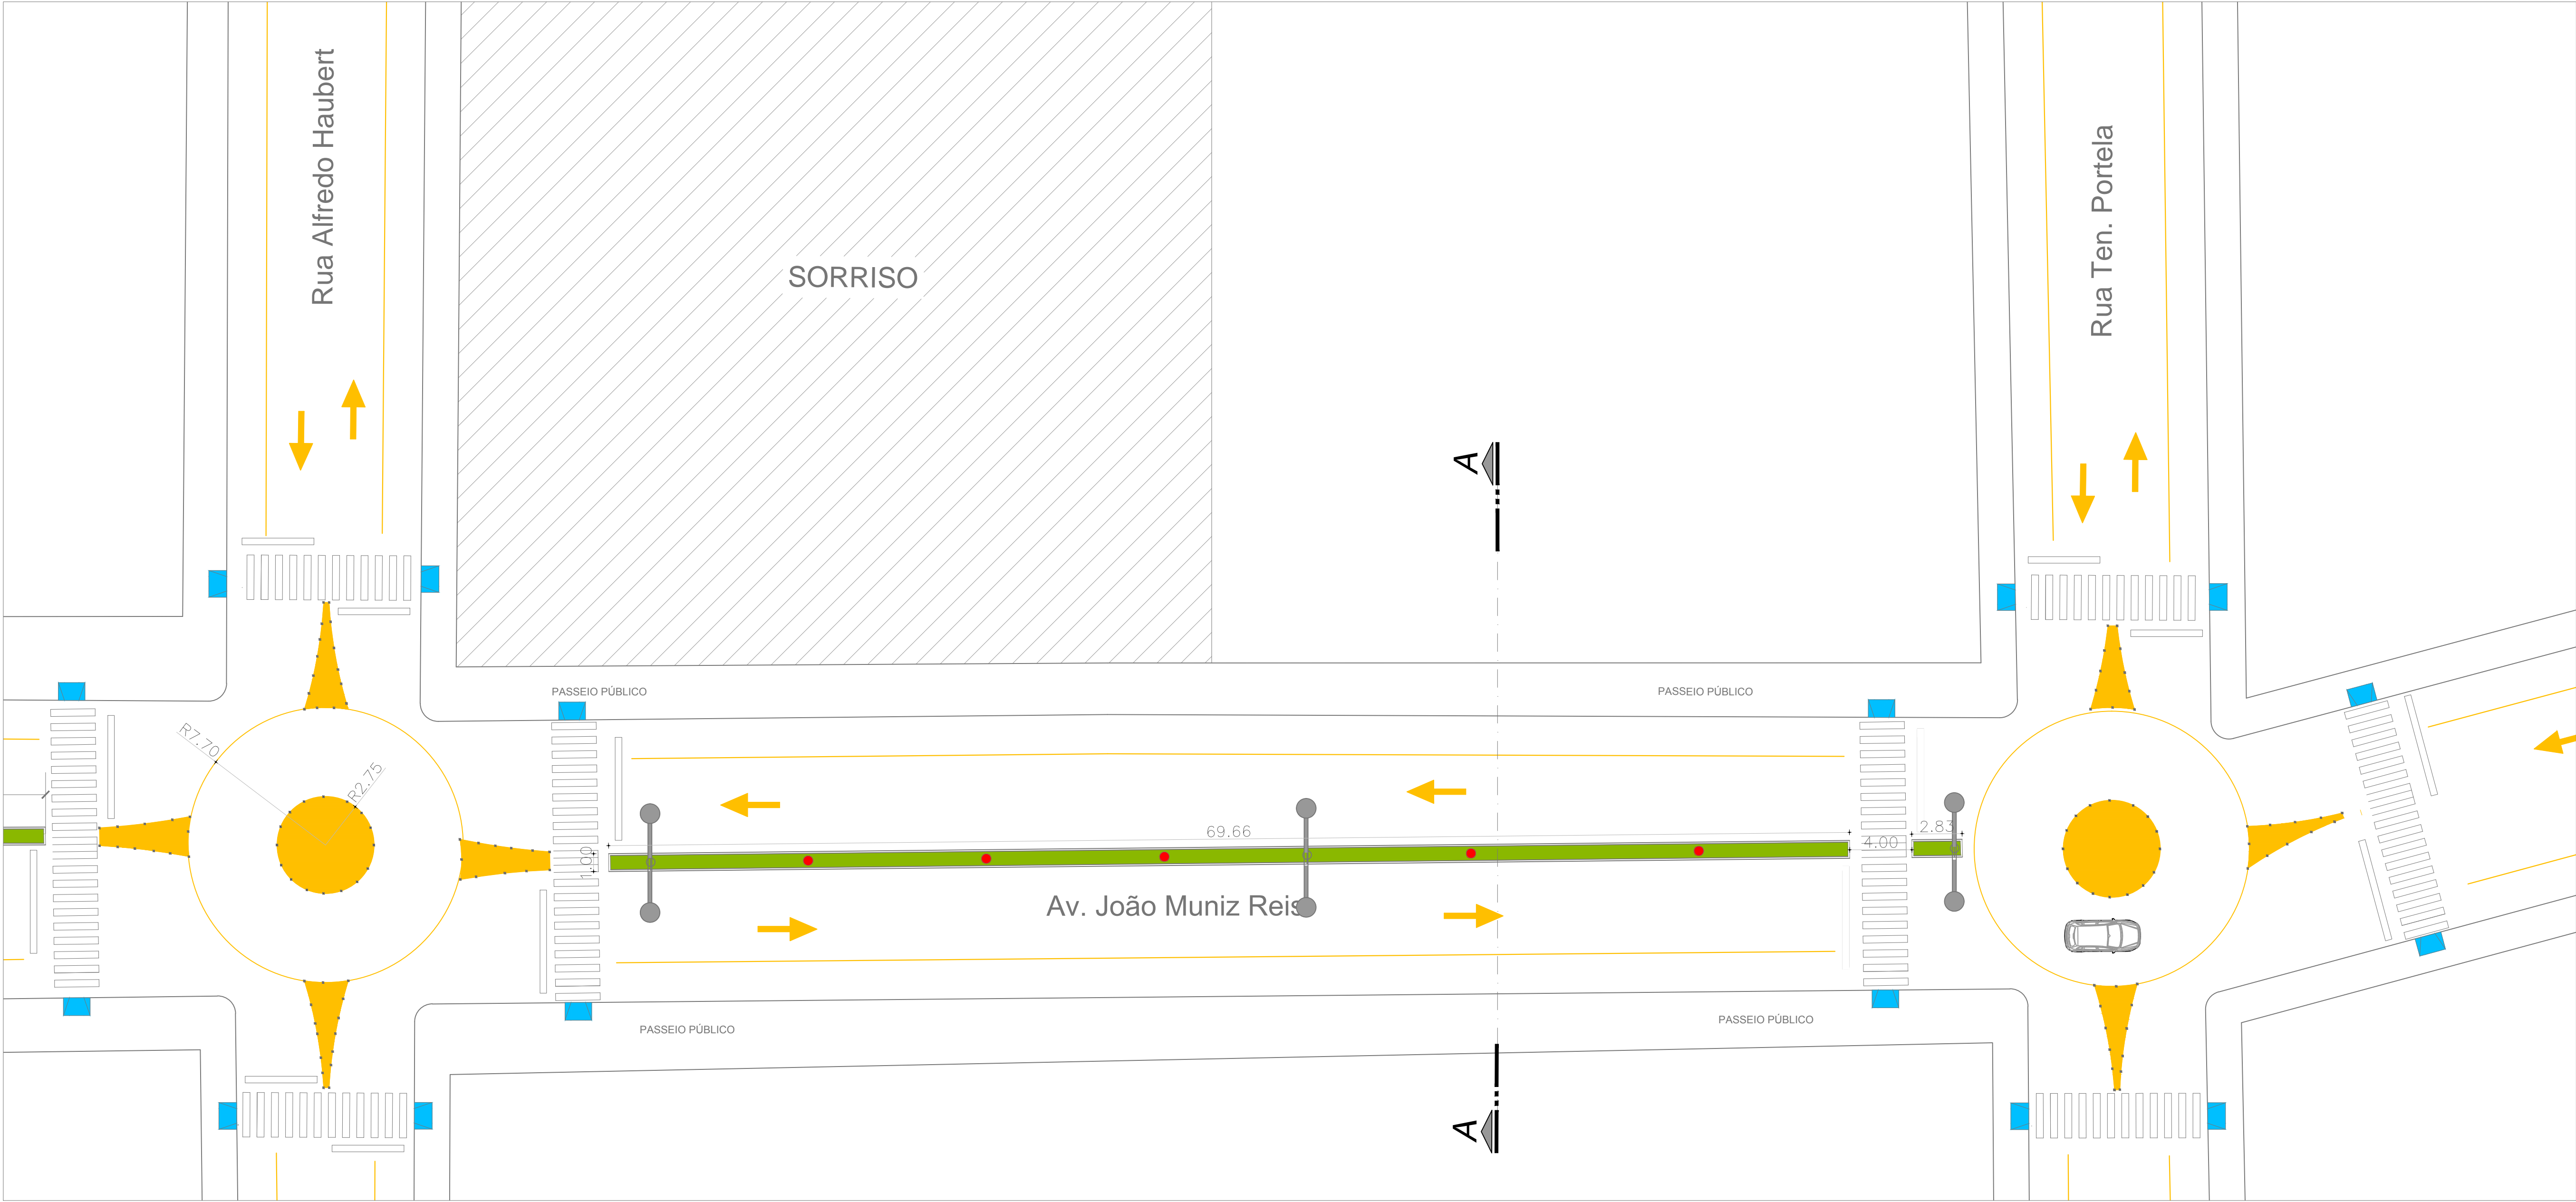


LEGENDA:

● CAIXA COM ESPERA ELÉTRICA

RUA JOÃO MUNIZ REIS - LOCALIZAÇÃO

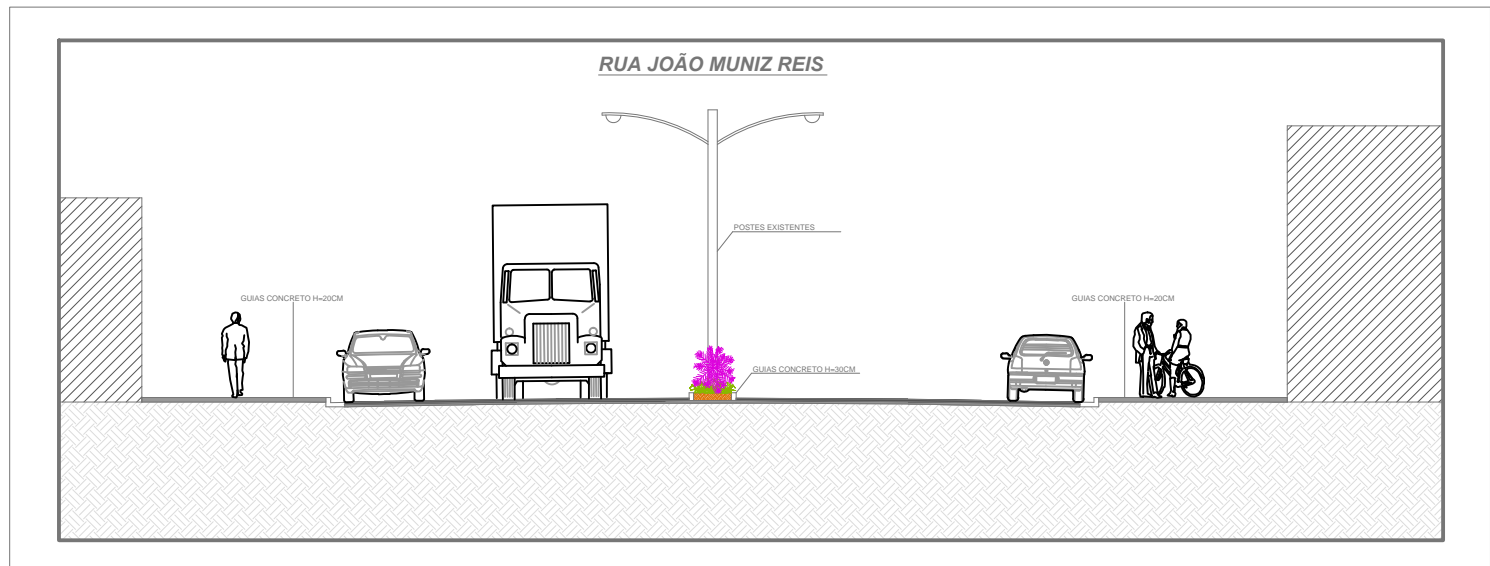

RUA JOÃO MUNIZ REIS - CORTE



**PREFEITURA MUNICIPAL DE
FREDERICO WESTPHALEN**
RUA JOSÉ CAÑELLAS, 258 - CENTRO - CEP 98400-000
FREDERICO WESTPHALEN - RS
FONE: (55) 3744 5050 / FAX (55) 3744 3887
FREDERICOWESTPAHLEN@FREDERICOWESTPHALEN.COM.BR

PREFEITURA MUNICIPAL:


JOSÉ ALBERTO PANOSSO
PREFEITO

RESPONSÁVEL TÉCNICO:

FÁBIO JULIANO VANZIN
CREA RS 124689

RESPONSÁVEL TÉCNICO:

ANDERSON ZANATO
CAU AB 11483



**FREDERICO
WESTPHALEN**
Administração 2017-2020
JUNTOS, PODEMOS MAIS

RESPONSÁVEL TÉCNICO:

PATRICIA BECHTEL
CAU A19179-5

RESPONSÁVEL TÉCNICO:

SERGIO ANTÔNIO GRASSI
CREA RS 215.251

PROJETO	RUA JOÃO MUNIZ REIS - TRECHO 4		
ASSUNTO	PLANTA BAIXA		
LOCAL	RUA JOÃO MUNIZ REIS- FREDERICO WESTPHALEN		
ESCALA: NO DESENHO	DATA: OUTUBRO/2019	DESENHO REVISÃO	GUILHERME PATRICIA
OBSERVAÇÃO: TODAS E QUAISQUER DÚVIDAS NA INTERPRETAÇÃO DESTES PROJETO, DEVEM SER SOLICITADAS AOS AUTORES. NÃO SERÃO ACEITAS EXECUÇÕES EM DESACORDO COM O PROJETO GRÁFICO DESTA PRANCHA SEM A DEVIDA AUTORIZAÇÃO.			

PRANCHA:
04/04
ARQ - A1