
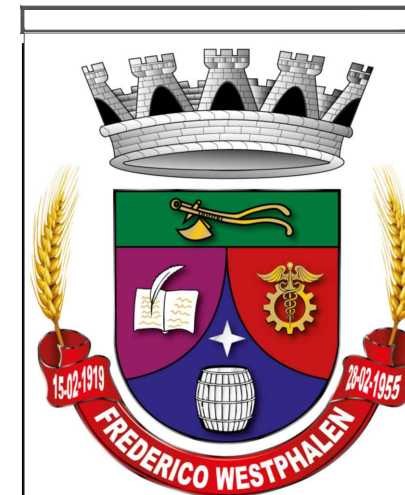


QUADRO DE CARGAS E CIRCUITOS (QD.01)												
n°	QD	Descrição	V (v)	Iluminação (w)			Tomadas			Potência Total (VA)	Seção (mm²)	Disj. (A)
				40	60	100	100	600	7500			
1	1	Iluminação	220 V		2	7			820	2,5	20	
2	1	Tomadas uso geral	220 V				6		600	2,5	20	
3	1	CHUVEIRO	220 V					1	7500	6	40	
4	1	CHUVEIRO	220 V					1	7500	6	40	
TOTAL						120W	700W	600W	15000W	16420W		

QUADRO DE CARGAS E CIRCUITOS (QD.02)												
n°	QD	Descrição	V (v)	Iluminação (w)			Tomadas			Potência Total (VA)	Seção (mm²)	Disj. (A)
				40	60	100	100	600	7500			
1	1	Iluminação	220 V		2	8			920	2,5	20	
2	1	Tomadas uso geral	220 V				8		800	2,5	20	
3	1	CHUVEIRO	220 V					1	7500	6	40	
4	1	CHUVEIRO	220 V					1	7500	6	40	
TOTAL						120W	800W	800W	15000W	16720W		

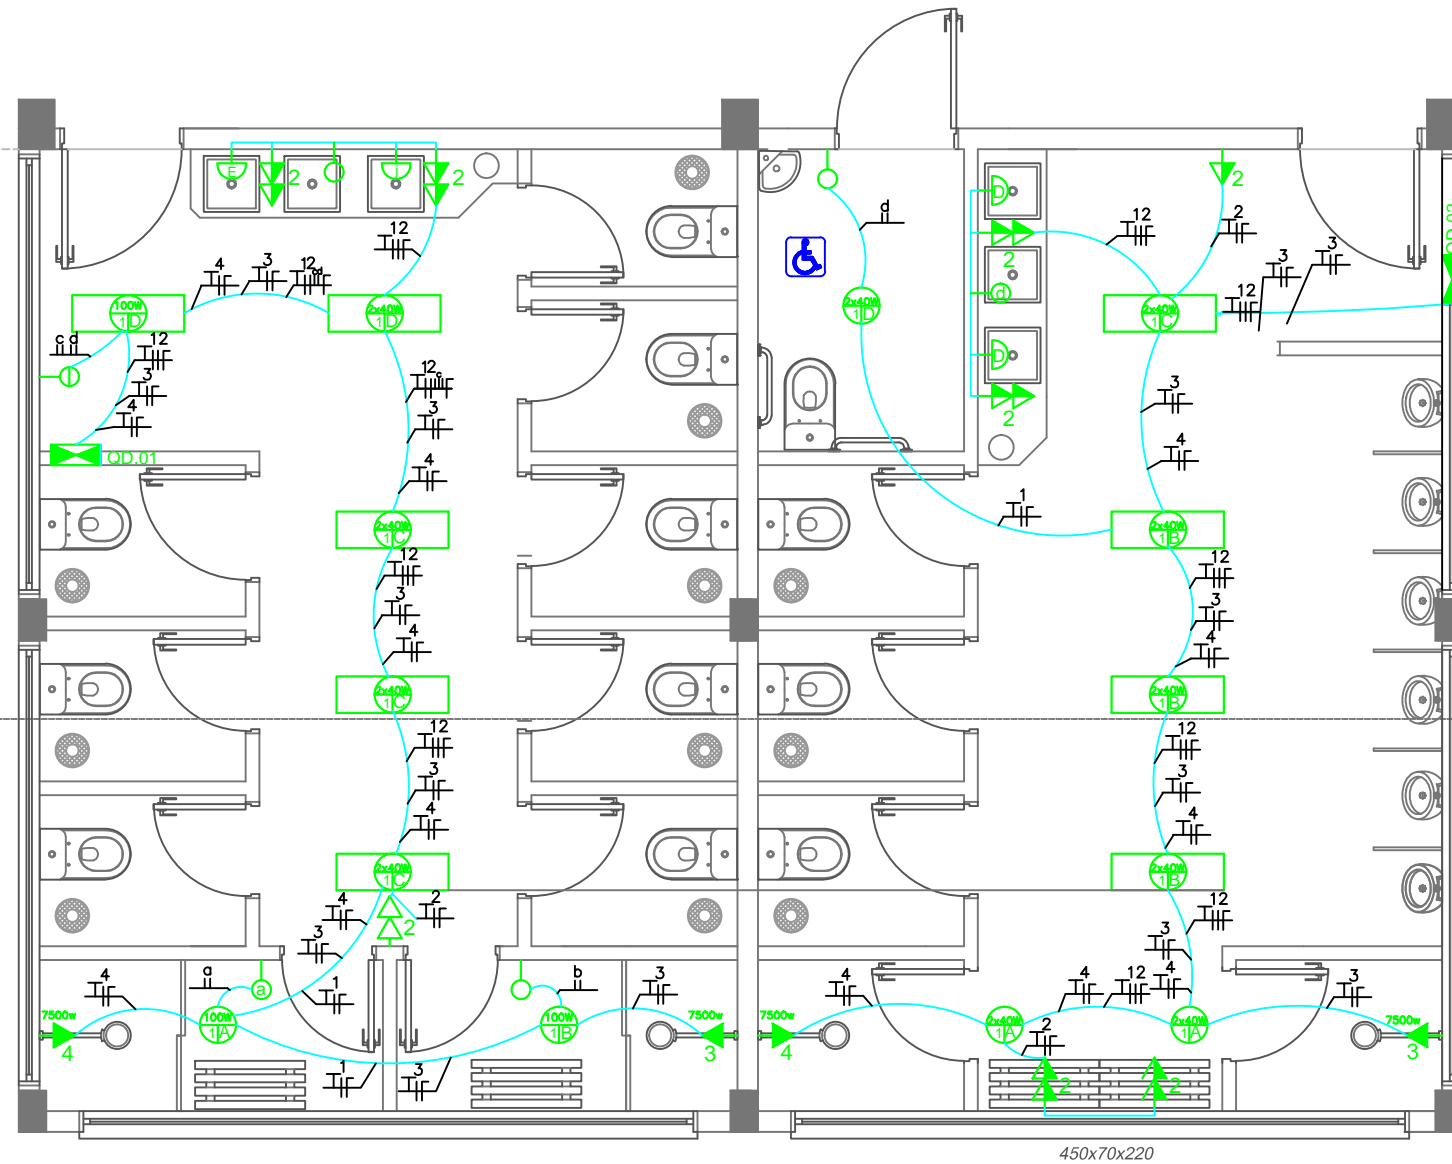

## PREFEITURA MUNICIPAL DE FREDERICO WESTPHALEN

RUA JOSÉ CAÑELLAS, 258 - CENTRO - CEP 98400-000  
FREDERICO WESTPHALEN - RS  
FONE: (55) 3744 5050 / FAX (55) 3744 3887  
FREDERICOWESTPAHELN@FREDERICOWESTPHALEN.COM.BR

PREFEITURA MUNICIPAL:

JOSE ALBERTO PANOSSO  
PREFEITO - CPF 259.489.970-49

RESPONSÁVEL TÉCNICO:

SÉRGIO ANTÔNIO GRASSI  
CREA/RS: 215251



PROJETO	BANHEIROS LINHA SÃO PAULO		
ASSUNTO	PROJETO ELÉTRICO		
LOCAL	LINHA SÃO PAULO- FREDERICO WESTPHALEN		
ESCALA: NO DESENHO	DATA: ABRIL/2019	DESENHO	CARLOS CANDATEN
		REVISÃO	SÉRGIO

OBSERVAÇÃO:

TODAS E QUAISQUER DÚVIDAS NA INTERPRETAÇÃO DESTA PROJETO, DEVEM SER SOLICITADAS AOS AUTORES. NÃO SERÃO ACEITAS EXECUÇÕES EM DESACORDO COM O PROJETO GRÁFICO DESTA PRANCHA SEM A DEVIDA AUTORIZAÇÃO.

PRANCHA:  
01/01  
ARQ - A1

**01** Projeto Elétrico  
ESCALA: 1/75  
ÁREA TOTAL: 76.72M<sup>2</sup>