



01 Corte A-A  
ESCALA: 1/75

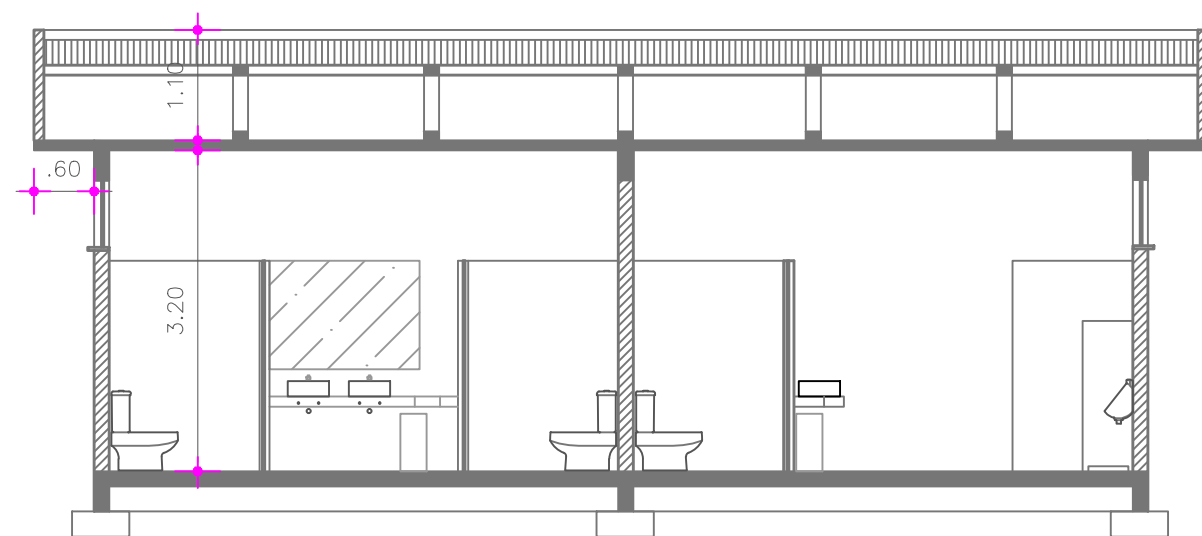

01 Corte B-B  
ESCALA: 1/75

		<b>PREFEITURA MUNICIPAL DE FREDERICO WESTPHALEN</b>	
		RUA JOSÉ CAÑELLAS, 258 - CENTRO - CEP 98400-000 FREDERICO WESTPHALEN - RS FONE: (55) 3744 5050 / FAX (55) 3744 3887 FREDERICOWESTPAHELN@FREDERICOWESTPHALEN.COM.BR	
PREFEITURA MUNICIPAL:		_____ <b>JOSE ALBERTO PANOSSO</b> PREFEITO - CPF 259.489.970-49	
RESPONSÁVEL TÉCNICO:		_____ <b>SERGIO ANTÔNIO GRASSI</b> CREA RS 215.251	
			
PROJETO	CONSTRUÇÃO BANHEIRO LINHA SÃO PAULO		
ASSUNTO	CORTES		
LOCAL	LINHA SÃO PAULO- FREDERICO WESTPHALEN		
ESCALA: NO DESENHO	DATA: JANEIRO/2019	DESENHO	GUILHERME
		REVISÃO	SERGIO
OBSERVAÇÃO: TODAS E QUAISQUER DÚVIDAS NA INTERPRETAÇÃO DESTES PROJETO, DEVEM SER SOLICITADAS AOS AUTORES. NÃO SERÃO ACEITAS EXECUÇÕES EM DESACORDO COM O PROJETO GRÁFICO DESTA PRANCHA SEM A DEVIDA AUTORIZAÇÃO.			
			PRANCHA: <b>03/04</b> ARQ - A3